



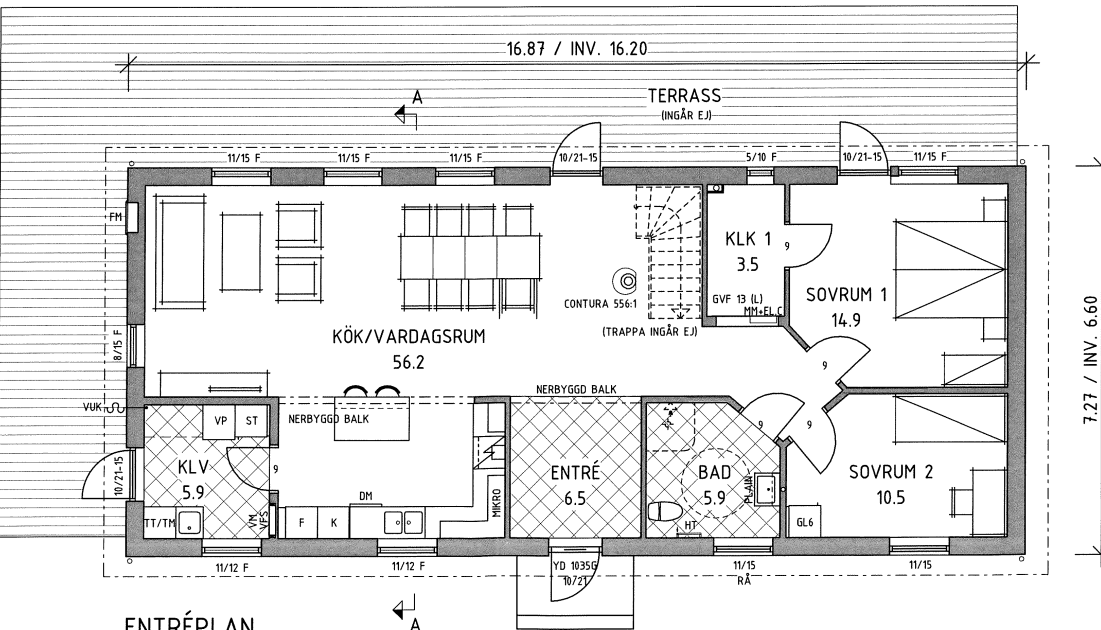


ENTRÉPLAN

BOAREA 106.9 m²
BYGGNADSAREA 122.5 m²

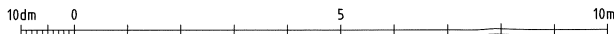

ENKLARE KONSTRUKTIONSFÖRÄNDRINGAR KAN
FÖREKOMMA EFTER PROJEKTERING.

EV. LEDNINGSSCHAKT OCH TRUMMOR FÖR
VENTILATION OCH AVLOPP ÄR EJ REDOVISADE.
FÖRLÄGGNING FRAMGÅR AV INSTALLATIONSRTNING.

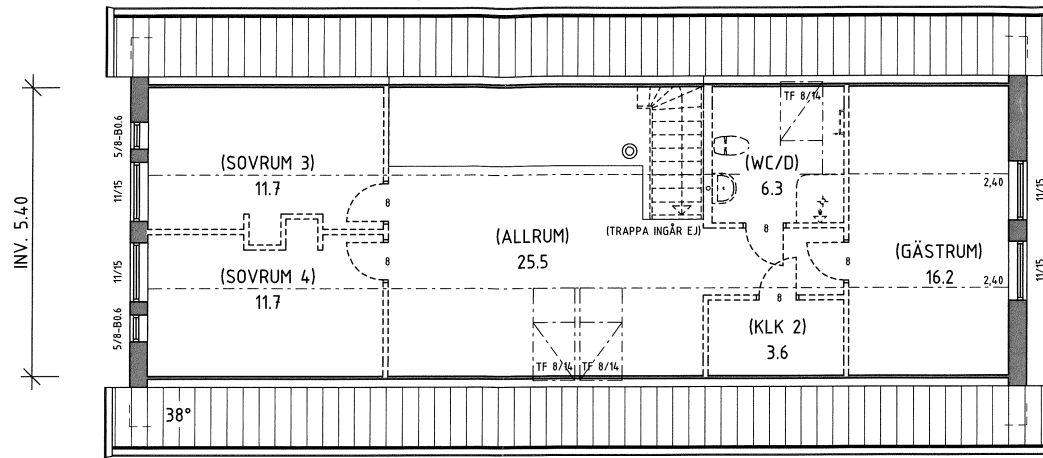

VINDSPLAN

INVÄNDIG AREA 91.0 m²


TAKFÖNSTER INGÅR EJ
VID OINREDD VIND

FÖRKLARINGSTEXT

HUVUDRITNING,
SYMBOLER OCH FÖRKORTNINGAR

BETRÄFFANDE INREDNING/BYGGNADSEDELARS
LEVERANSOMFATTNING, SE GÄLLANDE KÖPEAVTAL.

— — —	FÖRBEREDET FÖR REDOVISAD INREDNING	M.M. =	MULTIMEDIASKÅP
○	AVLOPPSSTAM	RÅ =	RÅGLAS
○	STUPRÖR	ST =	STÄDSKÅP
▨	KLUNKER	TF =	TAKFÖNSTER
-B0.9 =	BRÖSTNINGSHÖJD	TG =	TOMTGRÄNS
DM =	DISKMASKIN	TM =	TVÄTTMASKIN
EL.C. =	EL-CENTRAL	TP =	TVÄTTPELARE (TM+TP)
F =	FASTA FÖNSTER, ÖVRIGA ÖPPNINGSBARA	TT =	TORKTUMLARE
FH 38 =	FÖRHÖJT VÄGGIV 38 GRADER	U/M =	UGN/MICRO
FM =	FASADMÄTARSKÅP	VM =	VATTENMÄTARE
FSH =	FÖRESLAGEN SOCKELHÖJD	VP =	VÄRMEPUMP
G =	GÄRDEROB	VUK =	VATTENUTKASTARE
GVF =	GOLVVÄRMEFÖRDELARE	VVB =	VARMVATTENBEREDARE
HK =	GRUNDLÄGGANDE TILLGÅNGSLIGHET FÖR MANUELL RULLSTOL	ÖS =	ÖPPEN SPIS

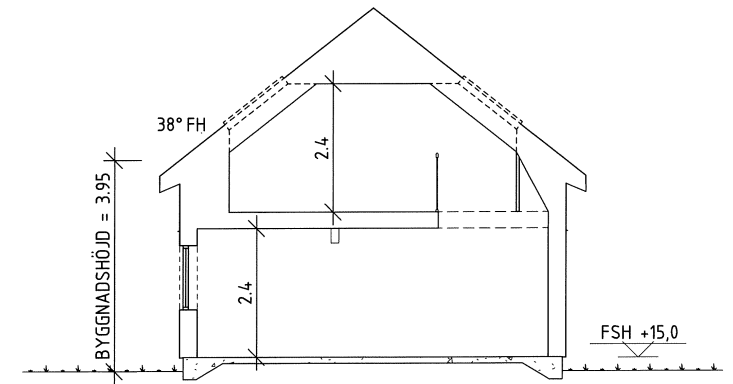

SEKTION A-A

SÄLJARE CONNY LÖFGREN	SÄLJKONTOR UPPSALA	REV	DATUM	ÄNDRINGEN AVSER	SIGN
 movehome		NORRA NÄNÖ 2:15 NORRTÄLJE KOMMUN			
MOVEHOME 570 10 KORSBERGA TEL 0383-208 50 MOVEHOME.SE		NAMN KIM EKBERG SOFIA EKBERG			
SIGN AnLg	SYSTEM Pi 240	HUSMODELL MOVE #203 RO	OBJEKTNUMMER 0116436	AVTALSNUMMER 13001	RITNING ENTRÉ- o VINDSPLAN, SEKTION
DATUM 2016-11-17	SKALA 1 : 100	PROJEKTNUMMER	AVTALSNUMMER	NR A01	