



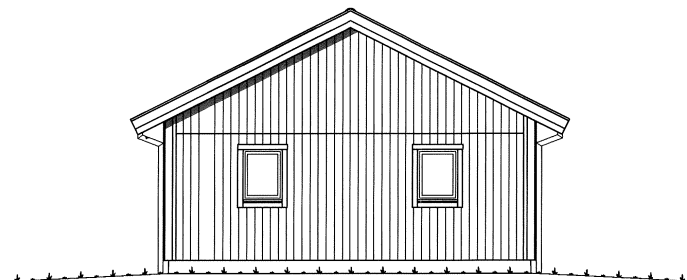


FASAD MOT NORDVÄST




FASAD MOT SYDOST

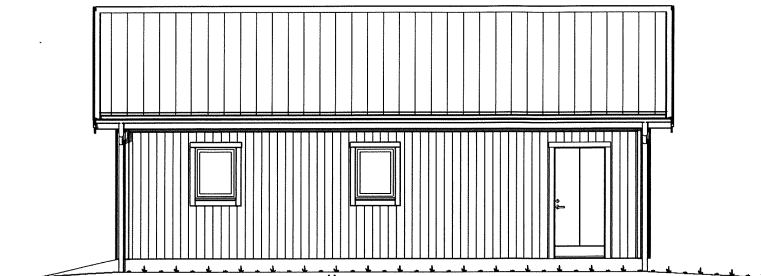

FASAD MOT SYDVÄST

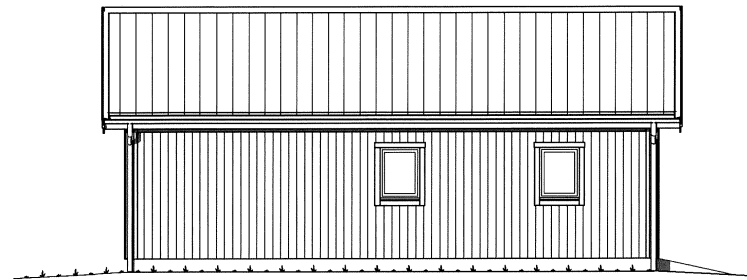

FASAD MOT NORDOST

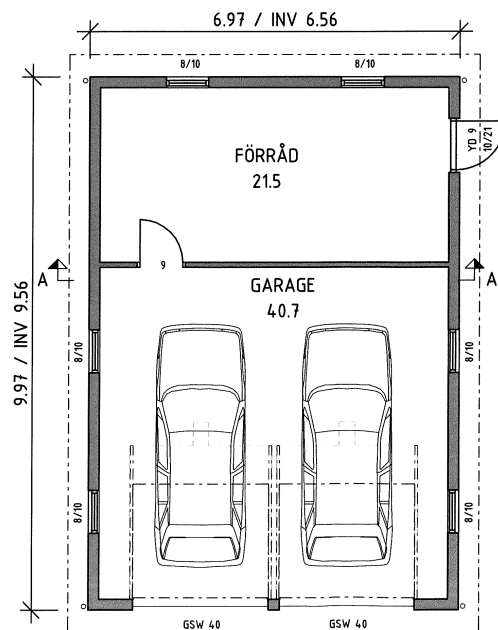


PLAN

BIAREA 62.8 m²
BYGGNADSAREA 69.4 m²



ENKLARE KONSTRUKTIONSFÖRÄNDRINGAR KAN
FÖREKOMMA EFTER PROJEKTERING.

EV. LEDNINGSSCHAKT OCH TRUMMOR FÖR
VENTILATION OCH AVLOPP ÄR EJ REDOVISADE.
FÖRLÄGGNING FRAMGÅR AV INSTALLATIONSRTNING.

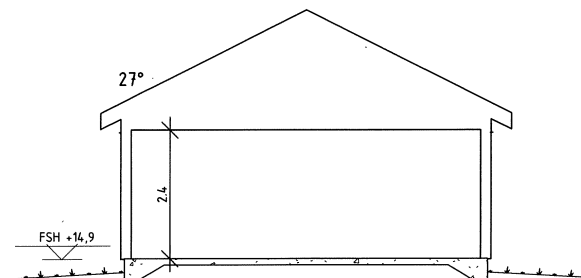

SEKTION A-A

SIDOBYGGNAD INGÅR EJ I MOVE HOME'S LEVERANS

SÄLJARE CONNY LÖFGREN	SÄLJKONTOR UPPSALA	REV	DATUM	ÄNDRINGEN AVSER	SIGN
 TRIVSELHUS		NORRA NÄNÖ 2:15 NORRTÄLJE KOMMUN			
		NAMN KIM EKBERG SOFIA EKBERG			
SIGN AnLg	SYSTEM P120	HUSMODELL GGF (RTV) ÄNDRAD	PROJEKTNUMMER 0116436	AVTALSNUMMER 13001	RITNING SIDOBYGGNAD
DATUM 2016-11-17	SKALA 1 : 100	OBJEKTNUMMER 0116436	AVTALSNUMMER 13001	RITNING SIDOBYGGNAD	NR. A05