





Bofaktablad – Hustyp 2

Storlek	132 kvm
Antal rum	4 RoK
Badrum	2 badrum
Antal plan	1

Teckenförklaring

K	Kyl	TT	Torktumlare
F	Frys	G	Garderob
DM	Diskmaskin	FRD	Förråd
HS	Högskap	VP	Värmepump
TM	Tvättmaskin	KA	Kamin

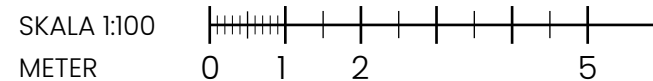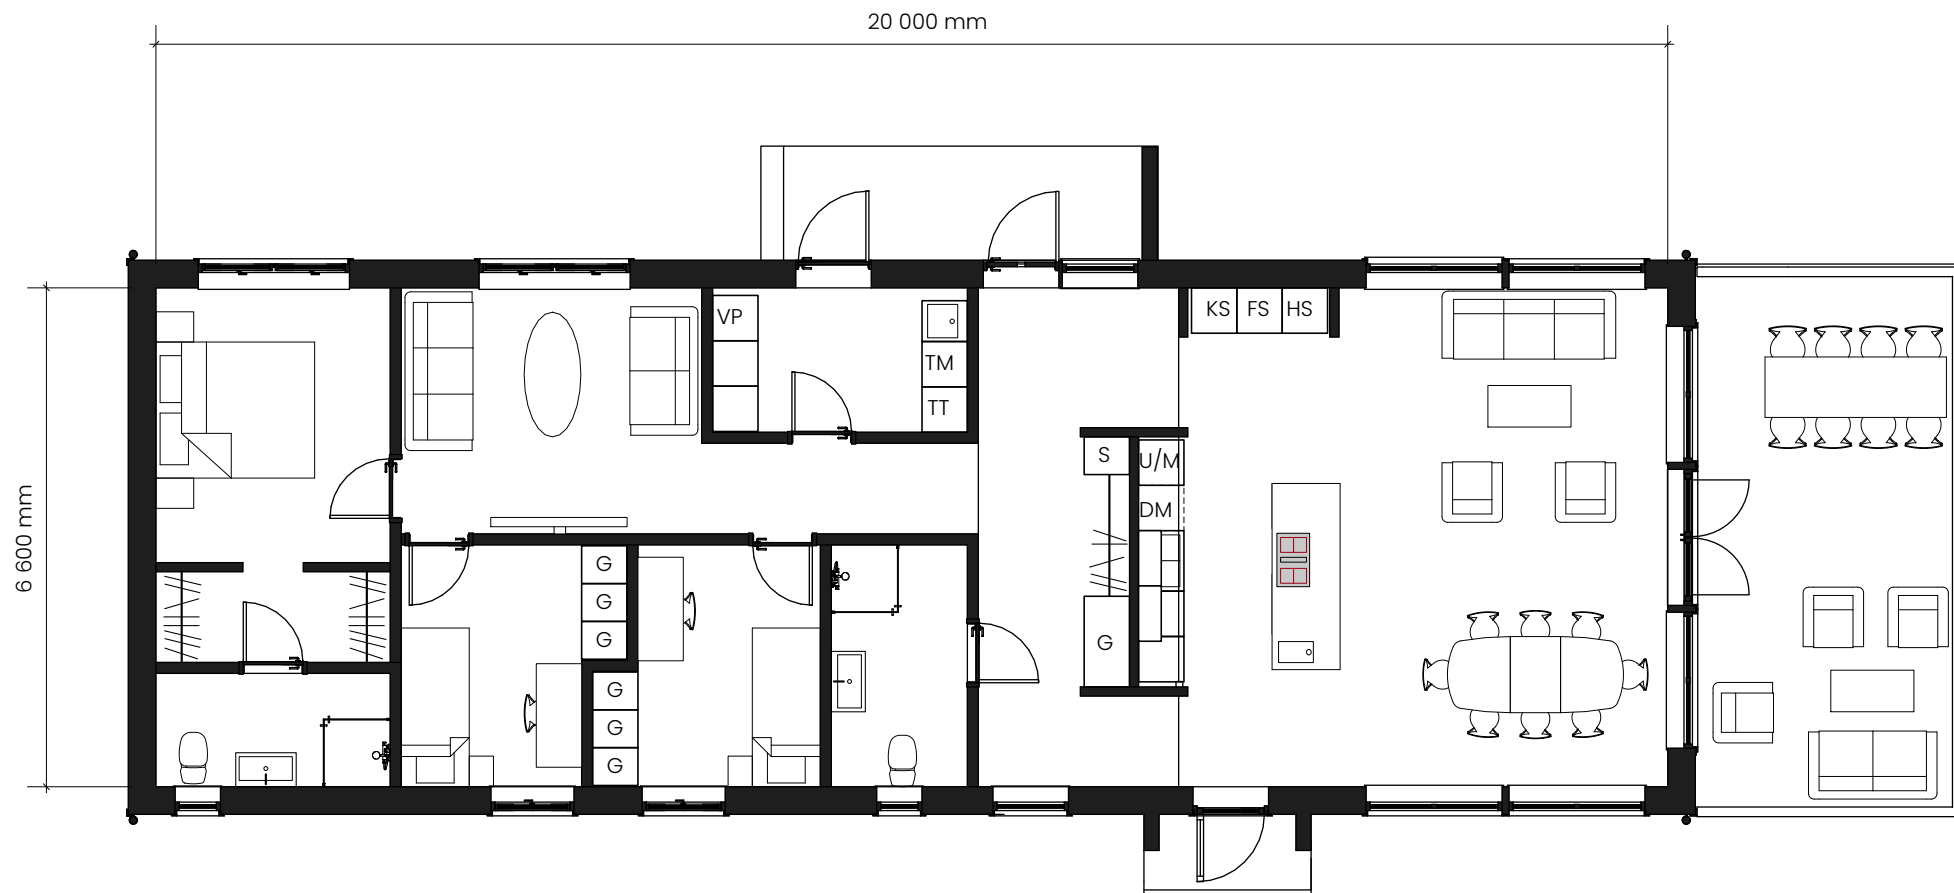

Bostäderna utvecklas av Johansson & Karlsson bygg AB
Observera att bostaden för närvarande är under projektering och att vissa avvikelser kan förekomma.
Rätt till ändringar förbehålles. Ytangelser är preliminära.