




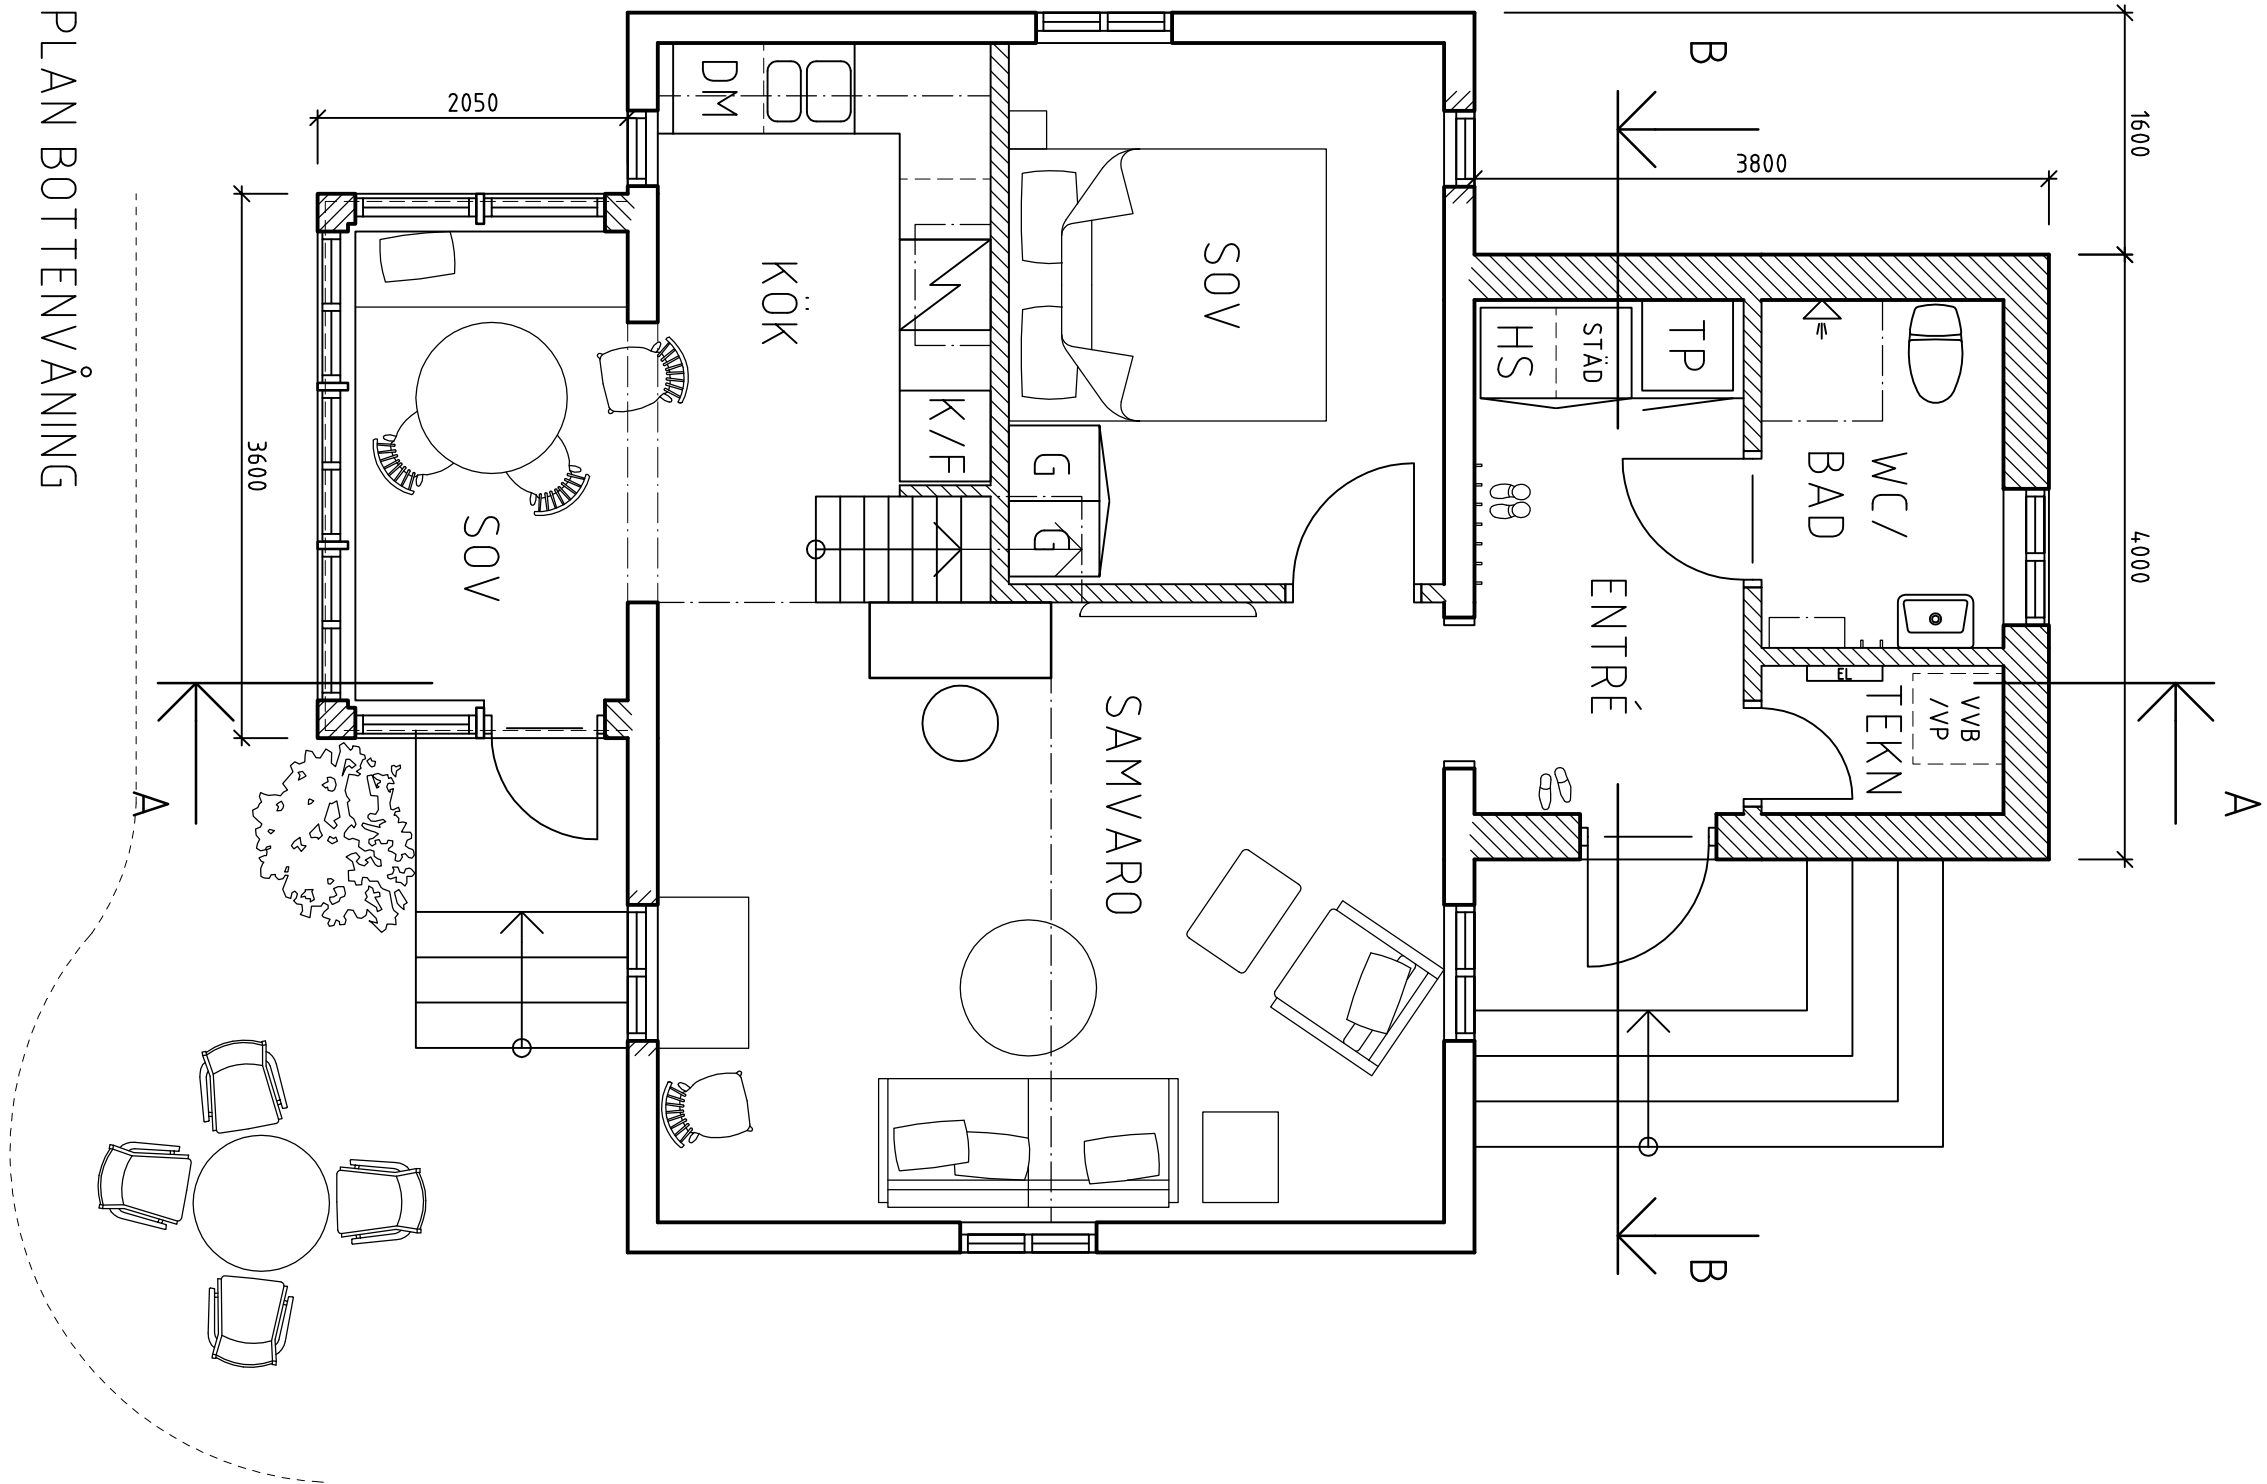


PLAN BOTTENVÅNING

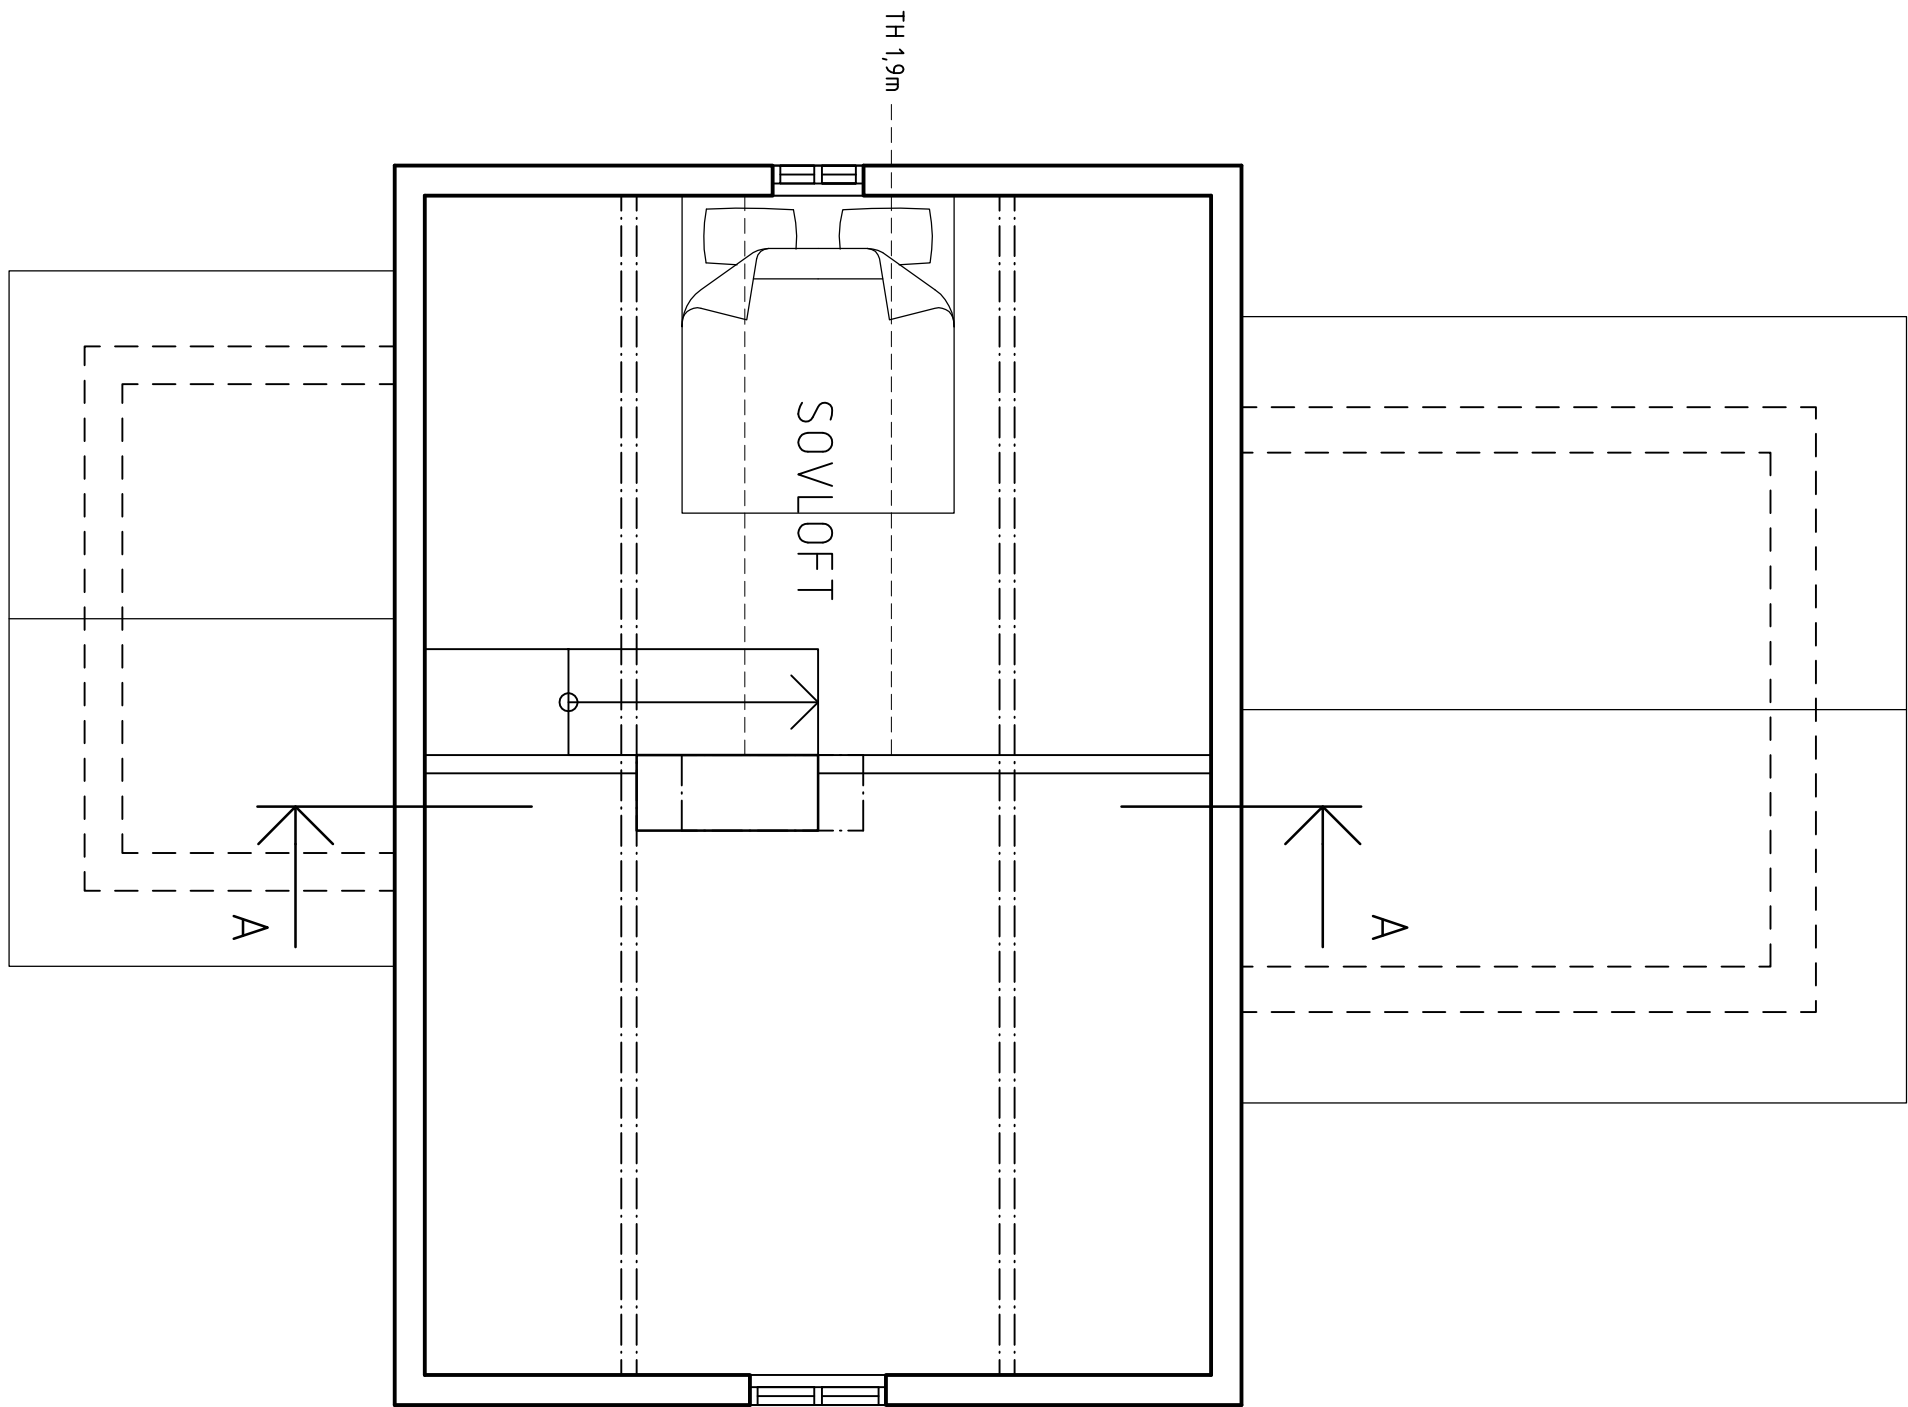


PLAN LOFT

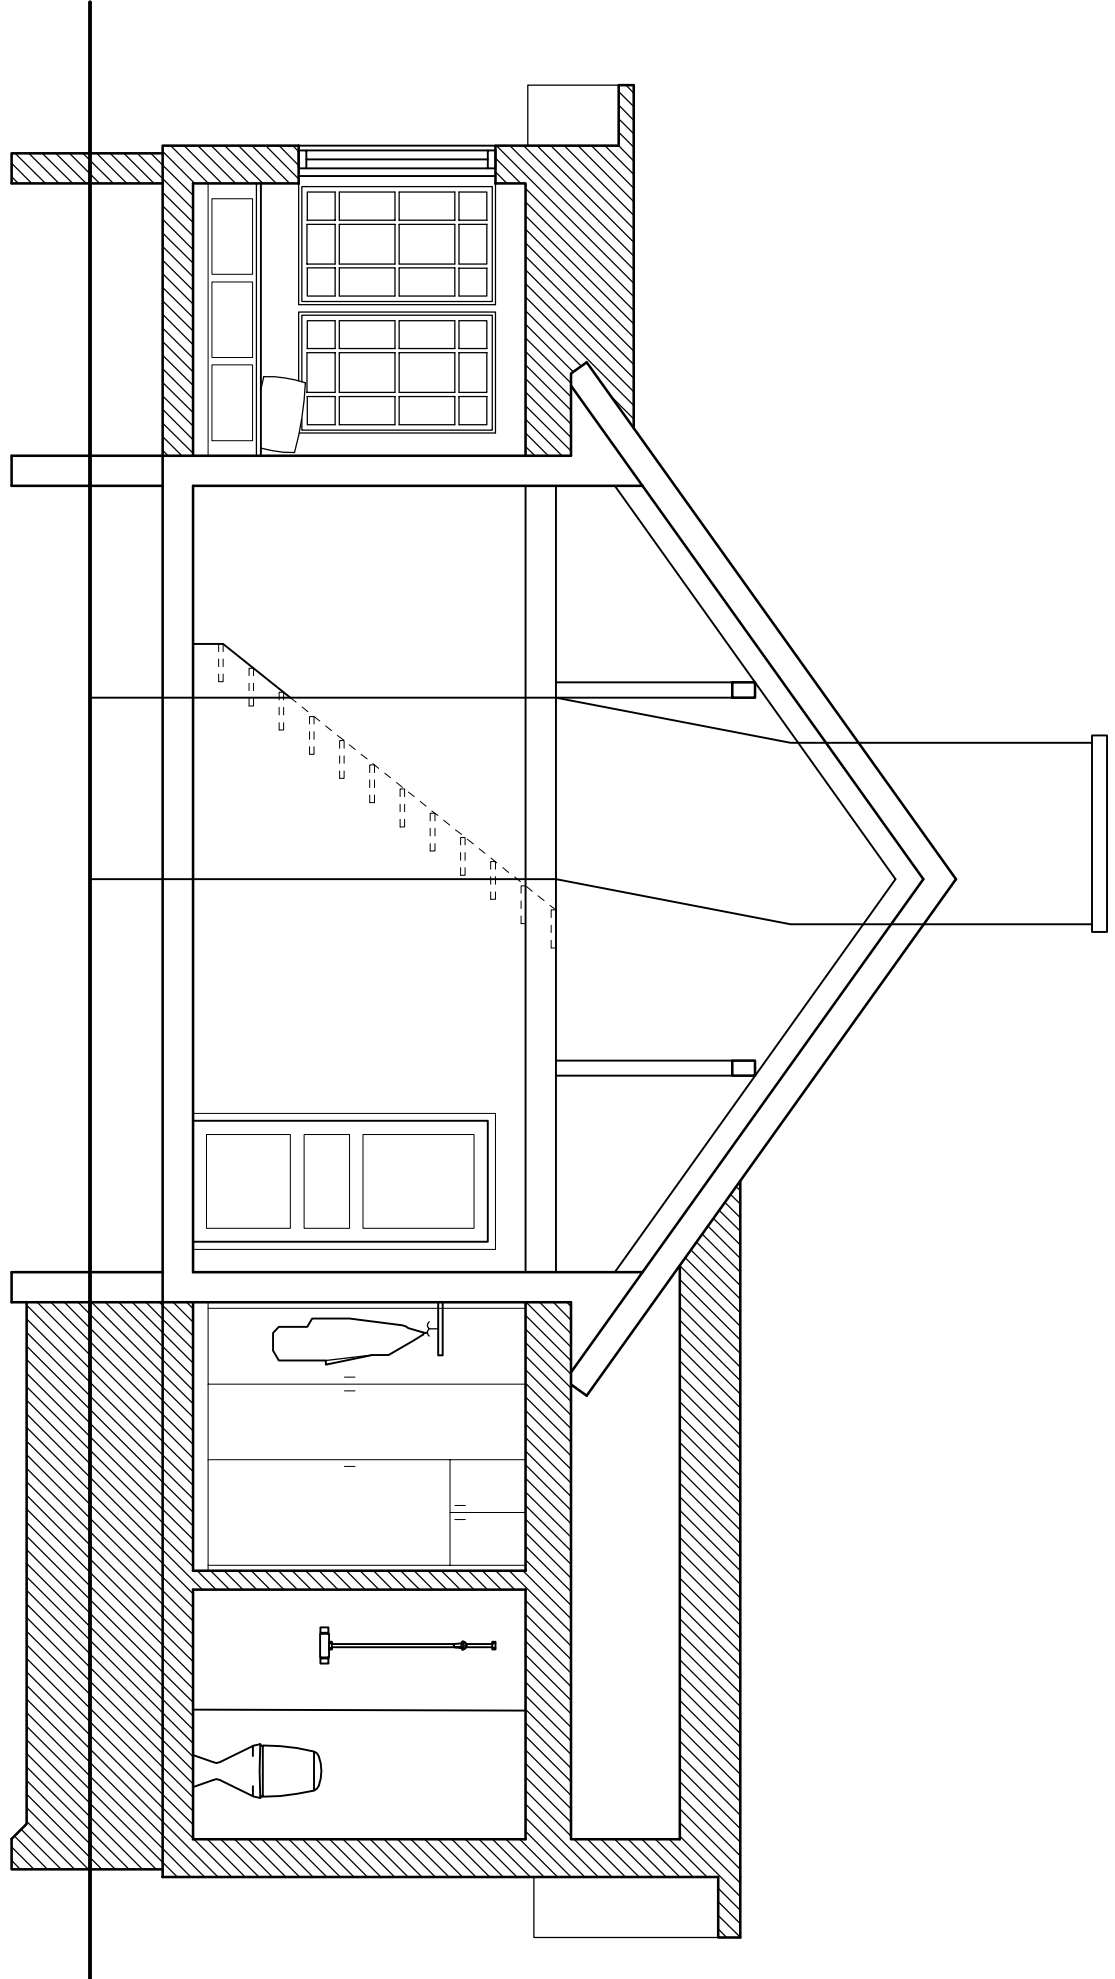

SEKTION A-A

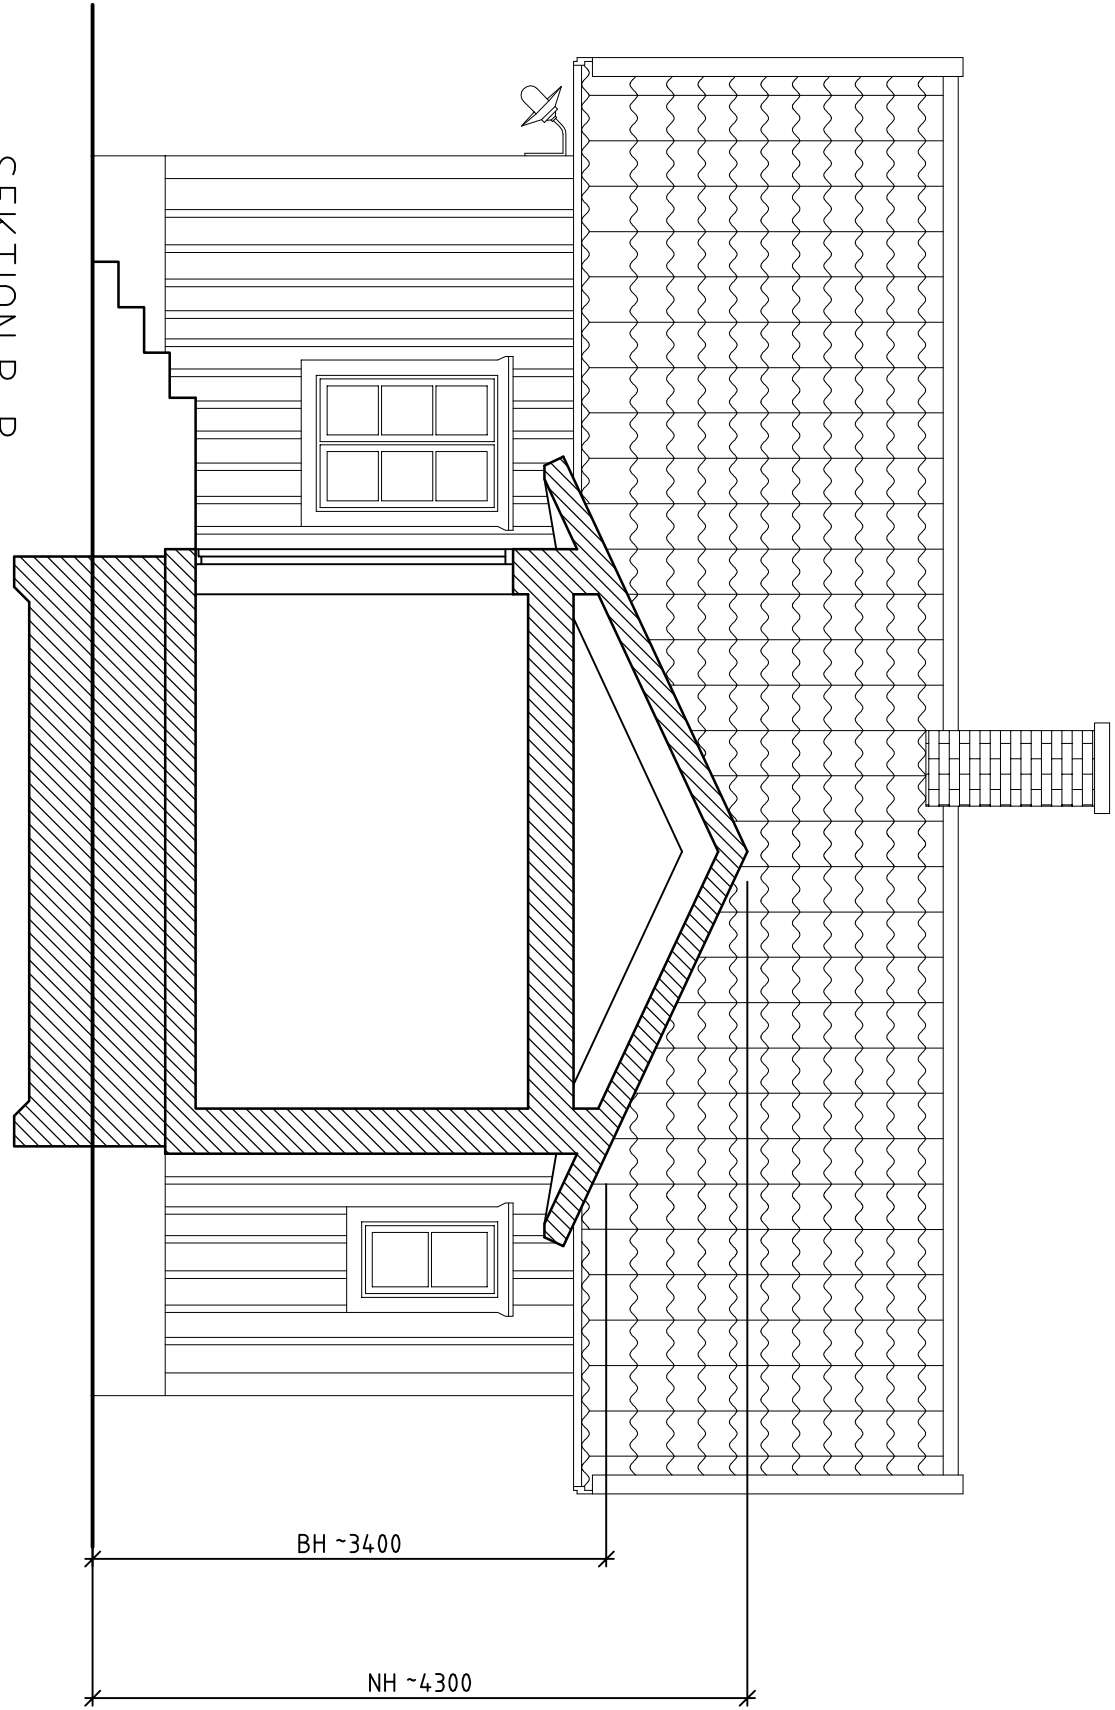

SEKTION B-B

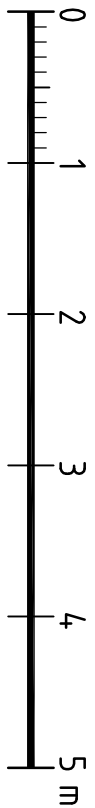

BYGGLOVSHANDLING

Liljequist

PROJEKT		TITEL	
2021-03	2021-06-08	BL	BL
TIBRO KOMMUN, BLACKSVAMPEN 6			
OM- OCH TILLBYGGNAD			
PLAN, SEKTION BLIVANDE			
SKALA	RÄSKR		
A1 1:50	A-40-1-1		
A3 1:100			