



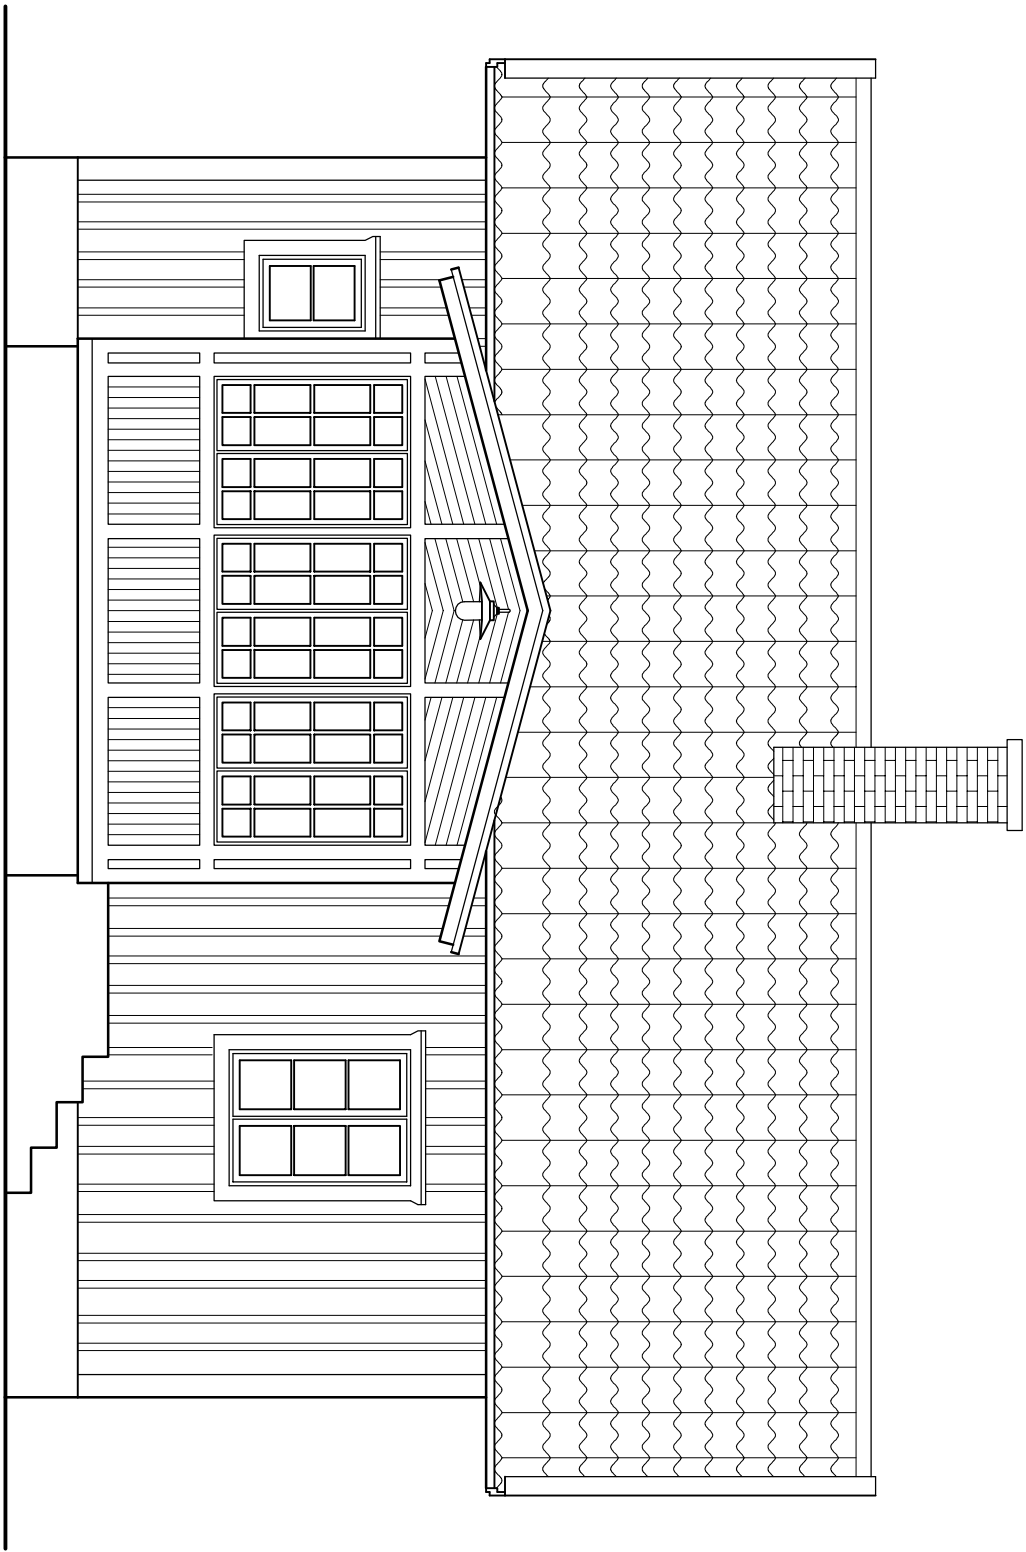


FASAD SYDVÄST




FASAD SYDÖST

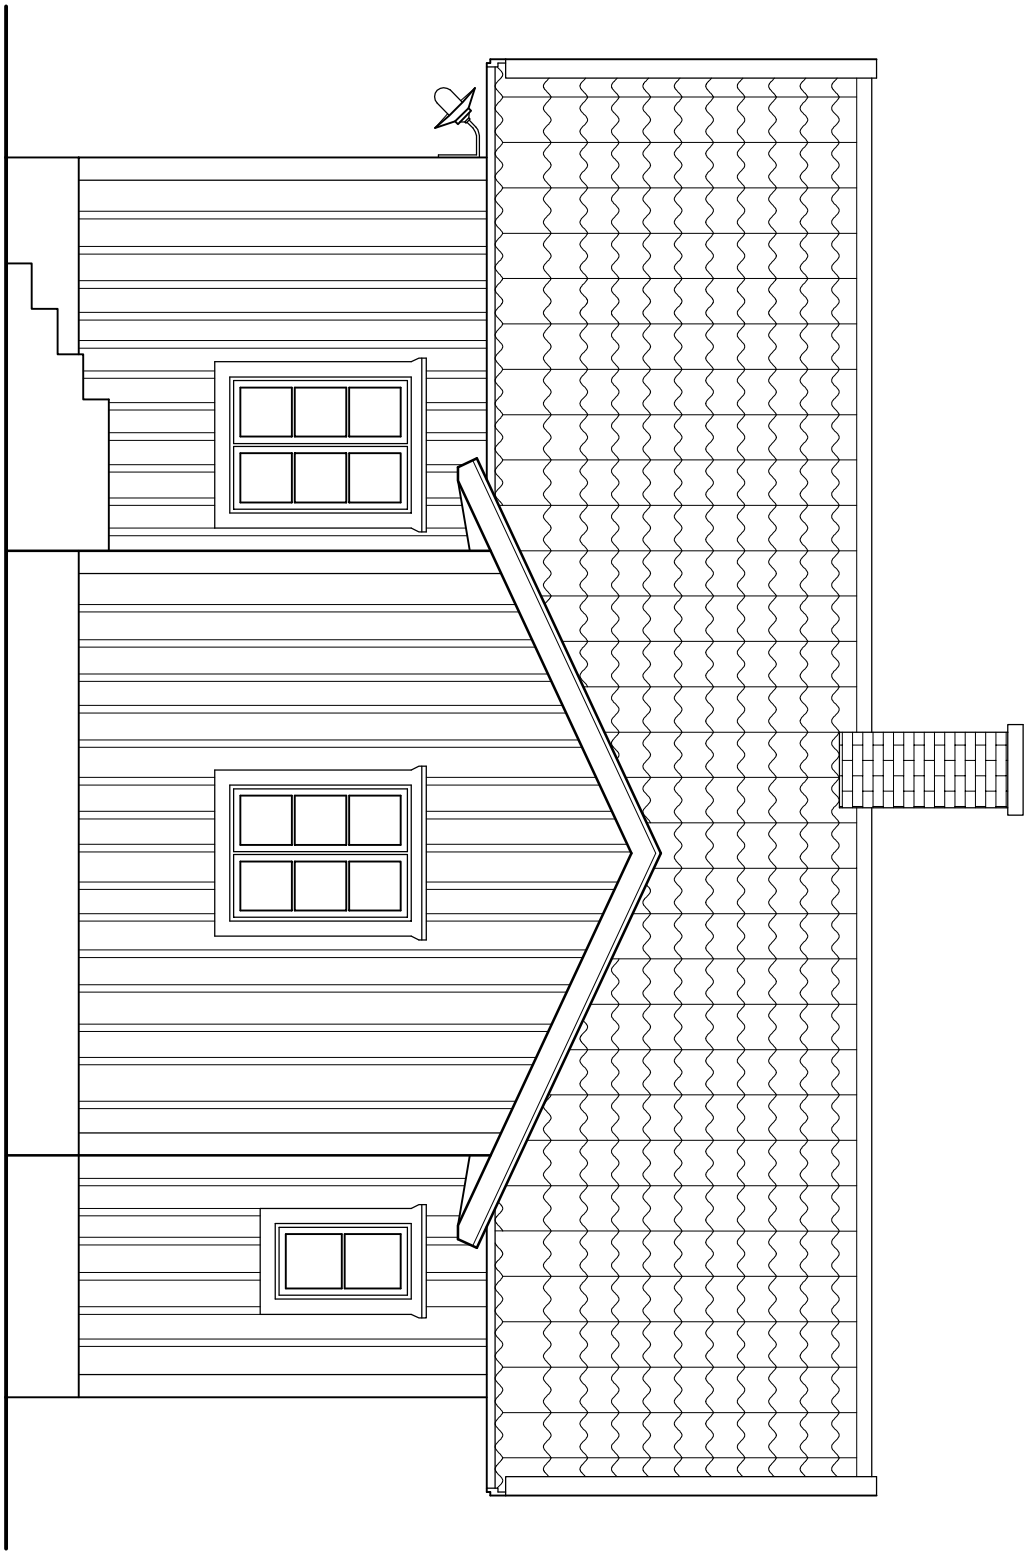

FASAD NORDÖST

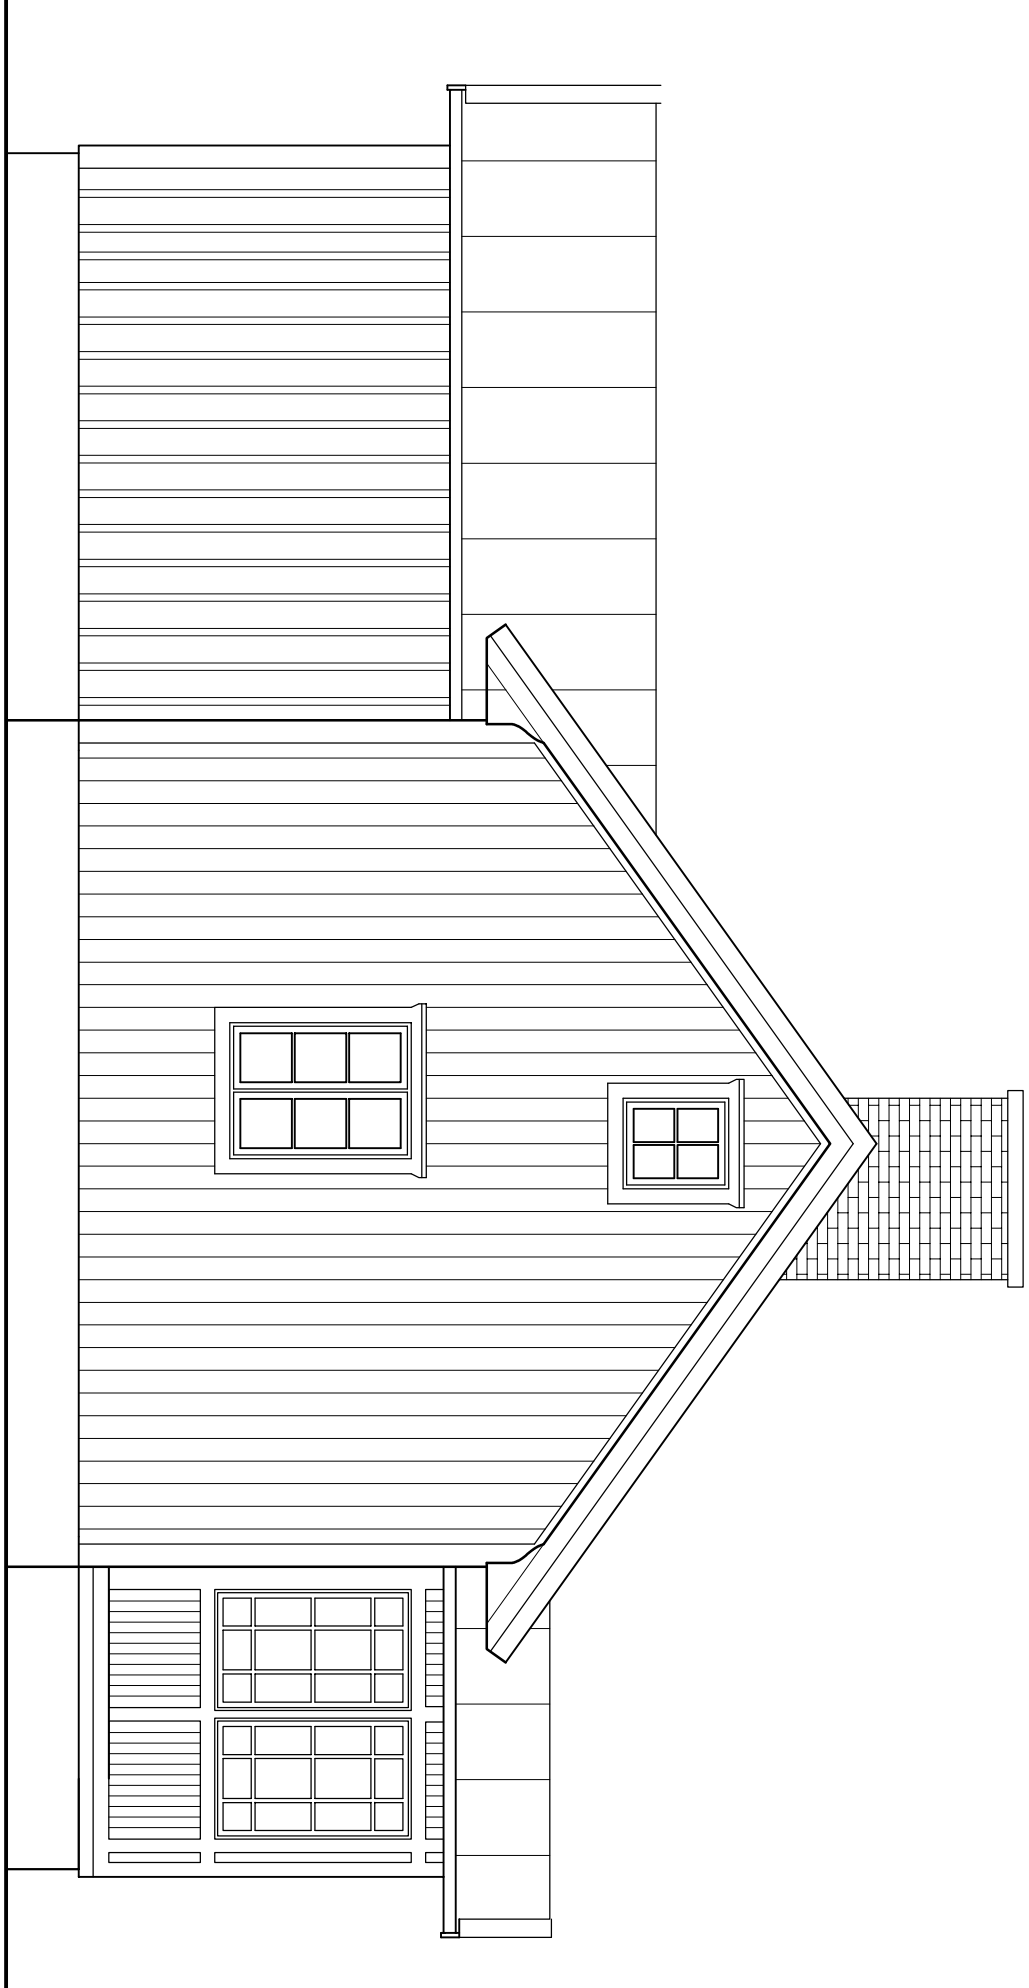

FASAD NORDVÄST

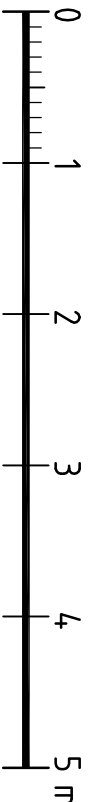

BYGGLOVSHANDLING

Liljequist

PROJEKT		TITEL	
2021-03	2021-06-08	TIBRO KOMMUN, BLACKSVAMPEN 6	
OM- OCH TILLBYGGNAD		FASADER BLIVANDE	
SKALA		RÄSKR	
A1 1:50	A-40-3-1		BET
A3 1:100			