

TECKENFÖRKLARING

- Fastighetsgräns  
3D-/ ägarlägenhetsgräns  
Rättighetsgräns (serv, lr,ga)  
Rättighet/  
gemensamhetsanl.  
Reg.beteckning för  
fastighet,samfällighet  
Fastighetsbeteckning  
3D/Ägarlgh  
Gränspunkt/nummer  
Inmätt gränspunkt  
Fornlämning/gräns  
Väg/gata  
Stödmur  
Staket  
Häck  
Markslagslinje  
Lövsog, Barrskog  
Berg  
Nivåkurvor  
Byggnad-inmätt fasad  
Höjdangivelse  
Byggnad-takkontur



PLANBESTÄMMELSER är ej redovisade.  
Observera att lägesosäkerheten på lägesbunden data kan variera.



Kartutdraget skall användas som underlag för situationsplan  
och får inte ändras eller beskåras.  
Kartutdraget är giltigt i högst två år

KARTUTDRAG  
LILLEBY 6:68

Ärendenummer: 1099-25 SBN 2025-001749:  
Upprättad: 2025-02-21 JUSTERAD AV INOBI 2025-04-09  
Diarienummer Detaljplan: 1480K-XIV-1978

|                                                         |                                 |                    |
|---------------------------------------------------------|---------------------------------|--------------------|
| Referenssystem i plan/höjd:<br>SWEREF 99 12 00 / RH2000 | Skala och format:<br>1:400 (A3) | Handläggare:<br>PS |
|---------------------------------------------------------|---------------------------------|--------------------|

Telefon: 031-368 19 60  
Epost: nybyggnadskartor@stadsbyggnad.goteborg.se

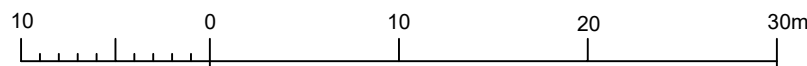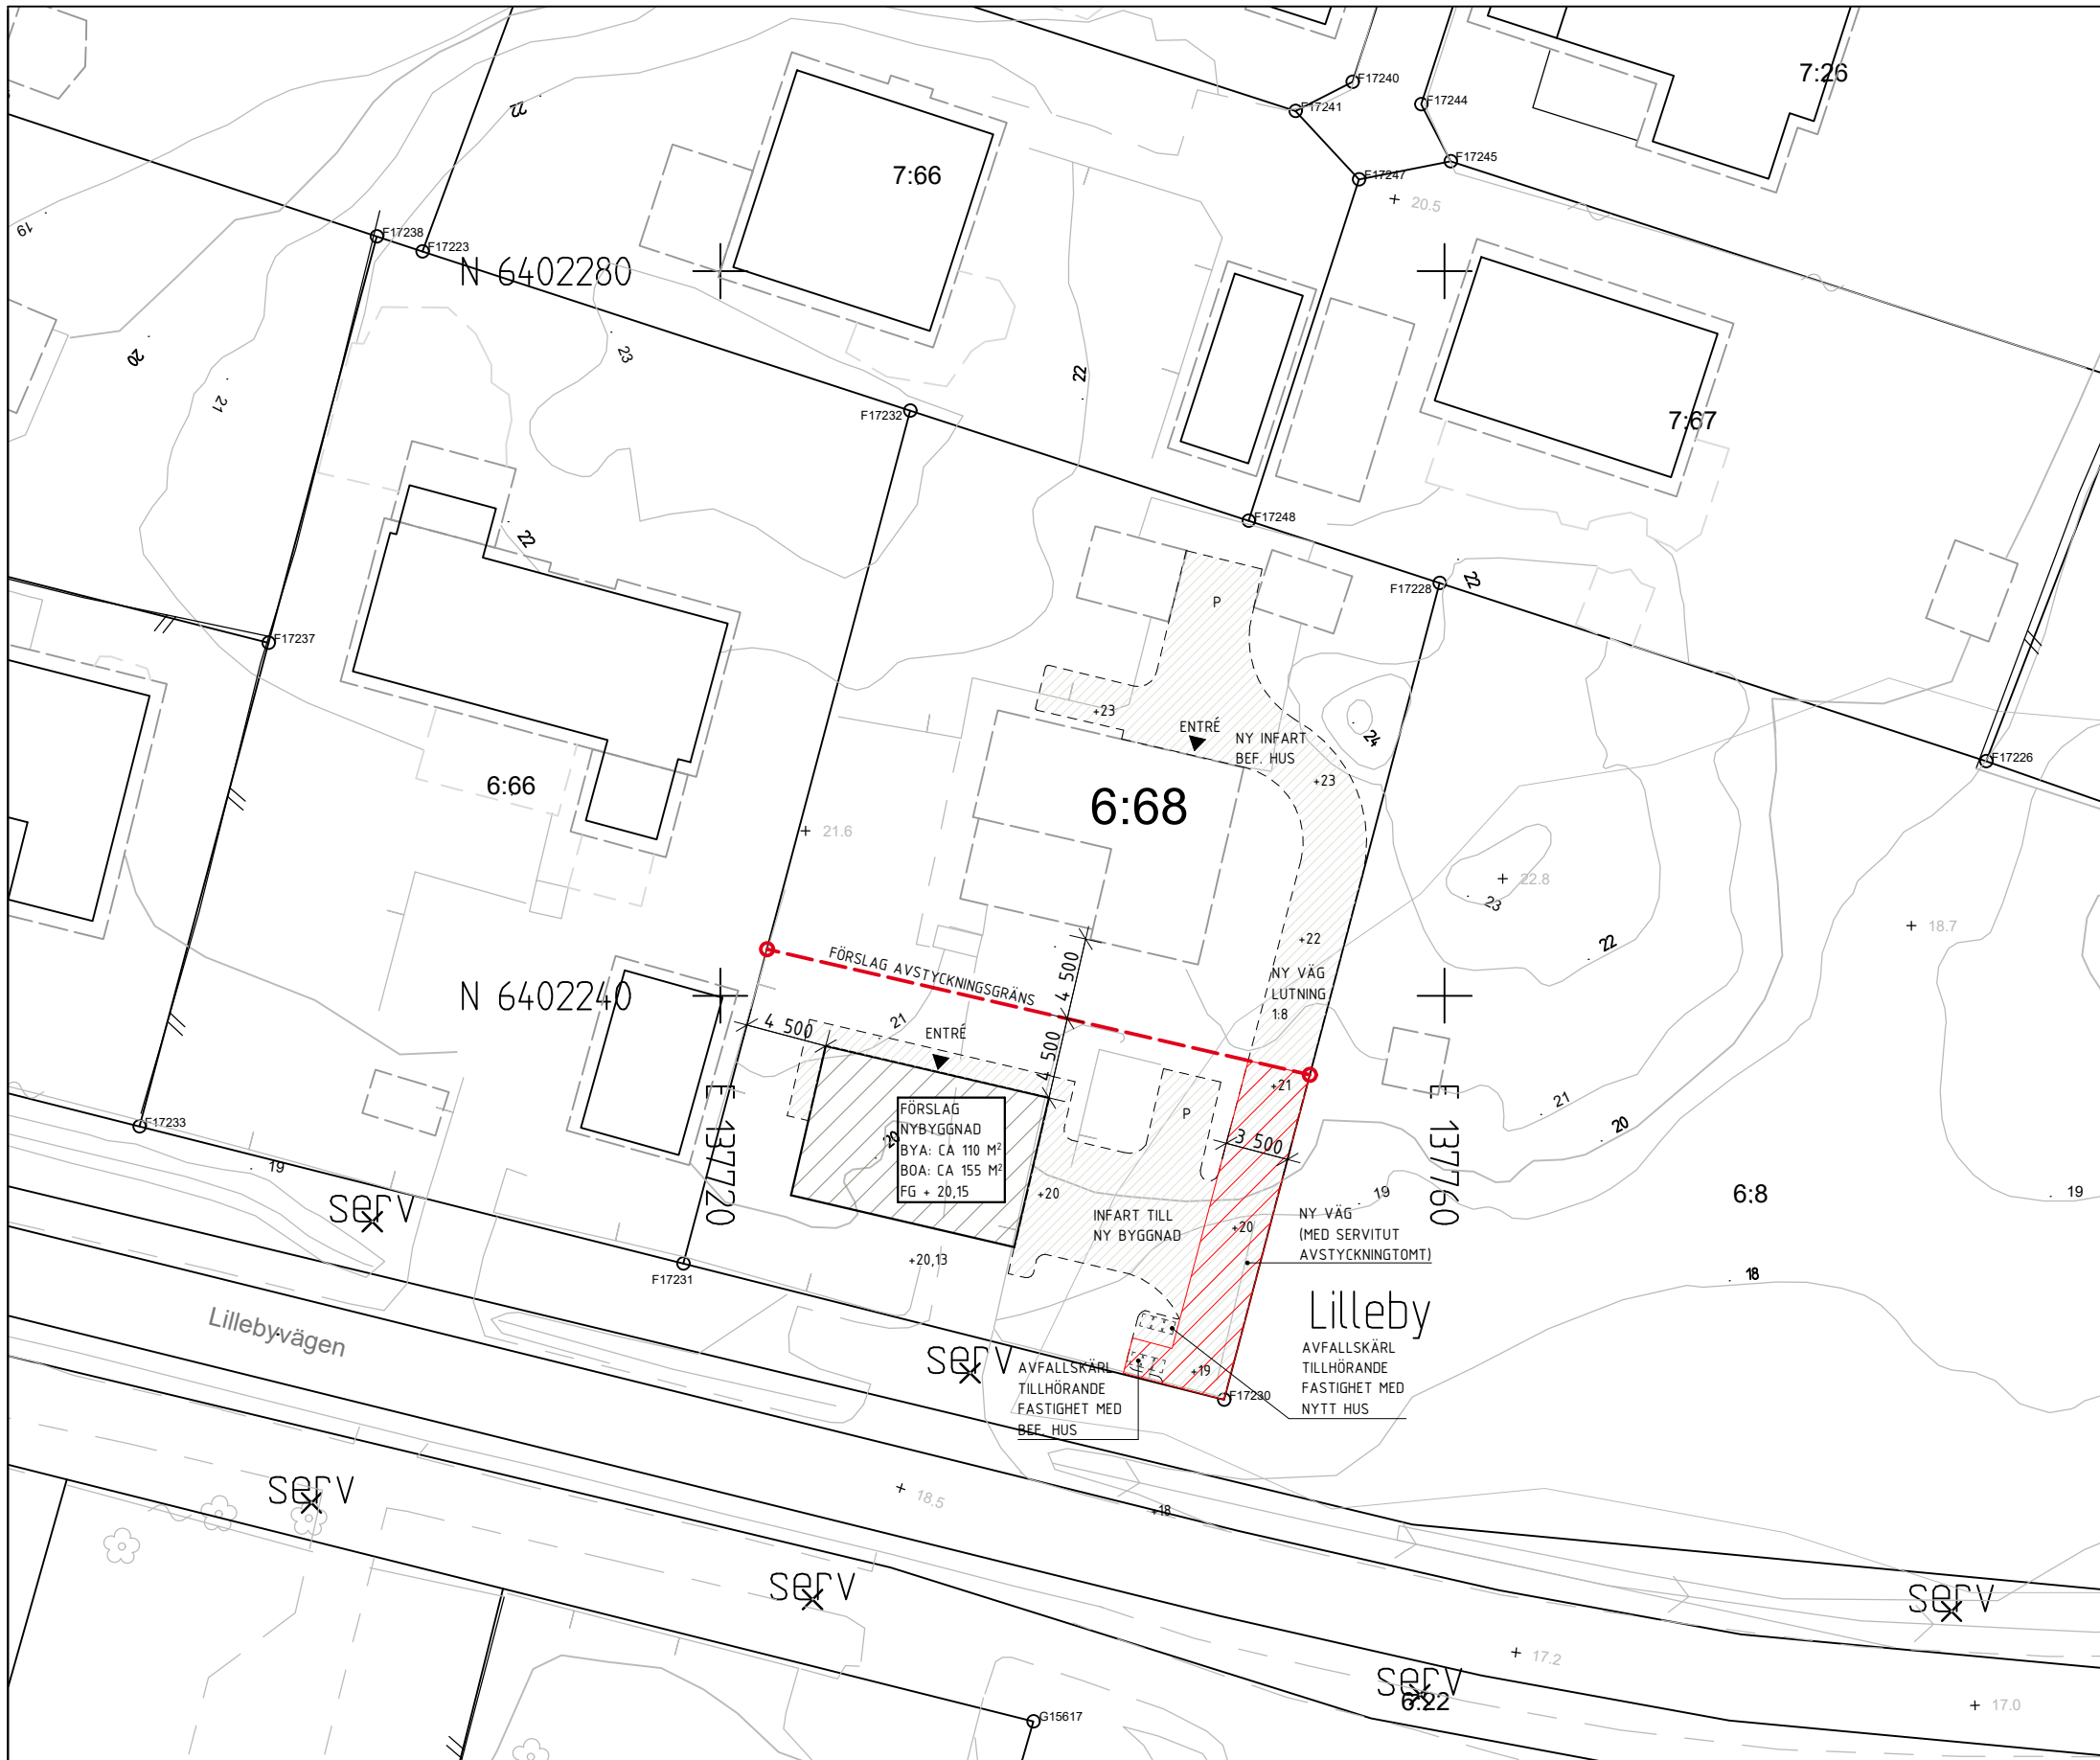

Skala 1:400 (A3L)

Via ledningskollen.se får du kontakt med eventuellt berörda ledningsägare på specifik fastighet. Gör din beställning av ledningsinformation inför planering av markarbete och byggnation.