


STORLEK STOMFASTIGHET:
CA 1 465,5 m²

STORLEK STOMFASTIGHET
EFTER AVSTYCKNING:
903,8 m²

STORLEK NY FASTIGHET
EFTER AVSTYCKNING:
561,6 m²

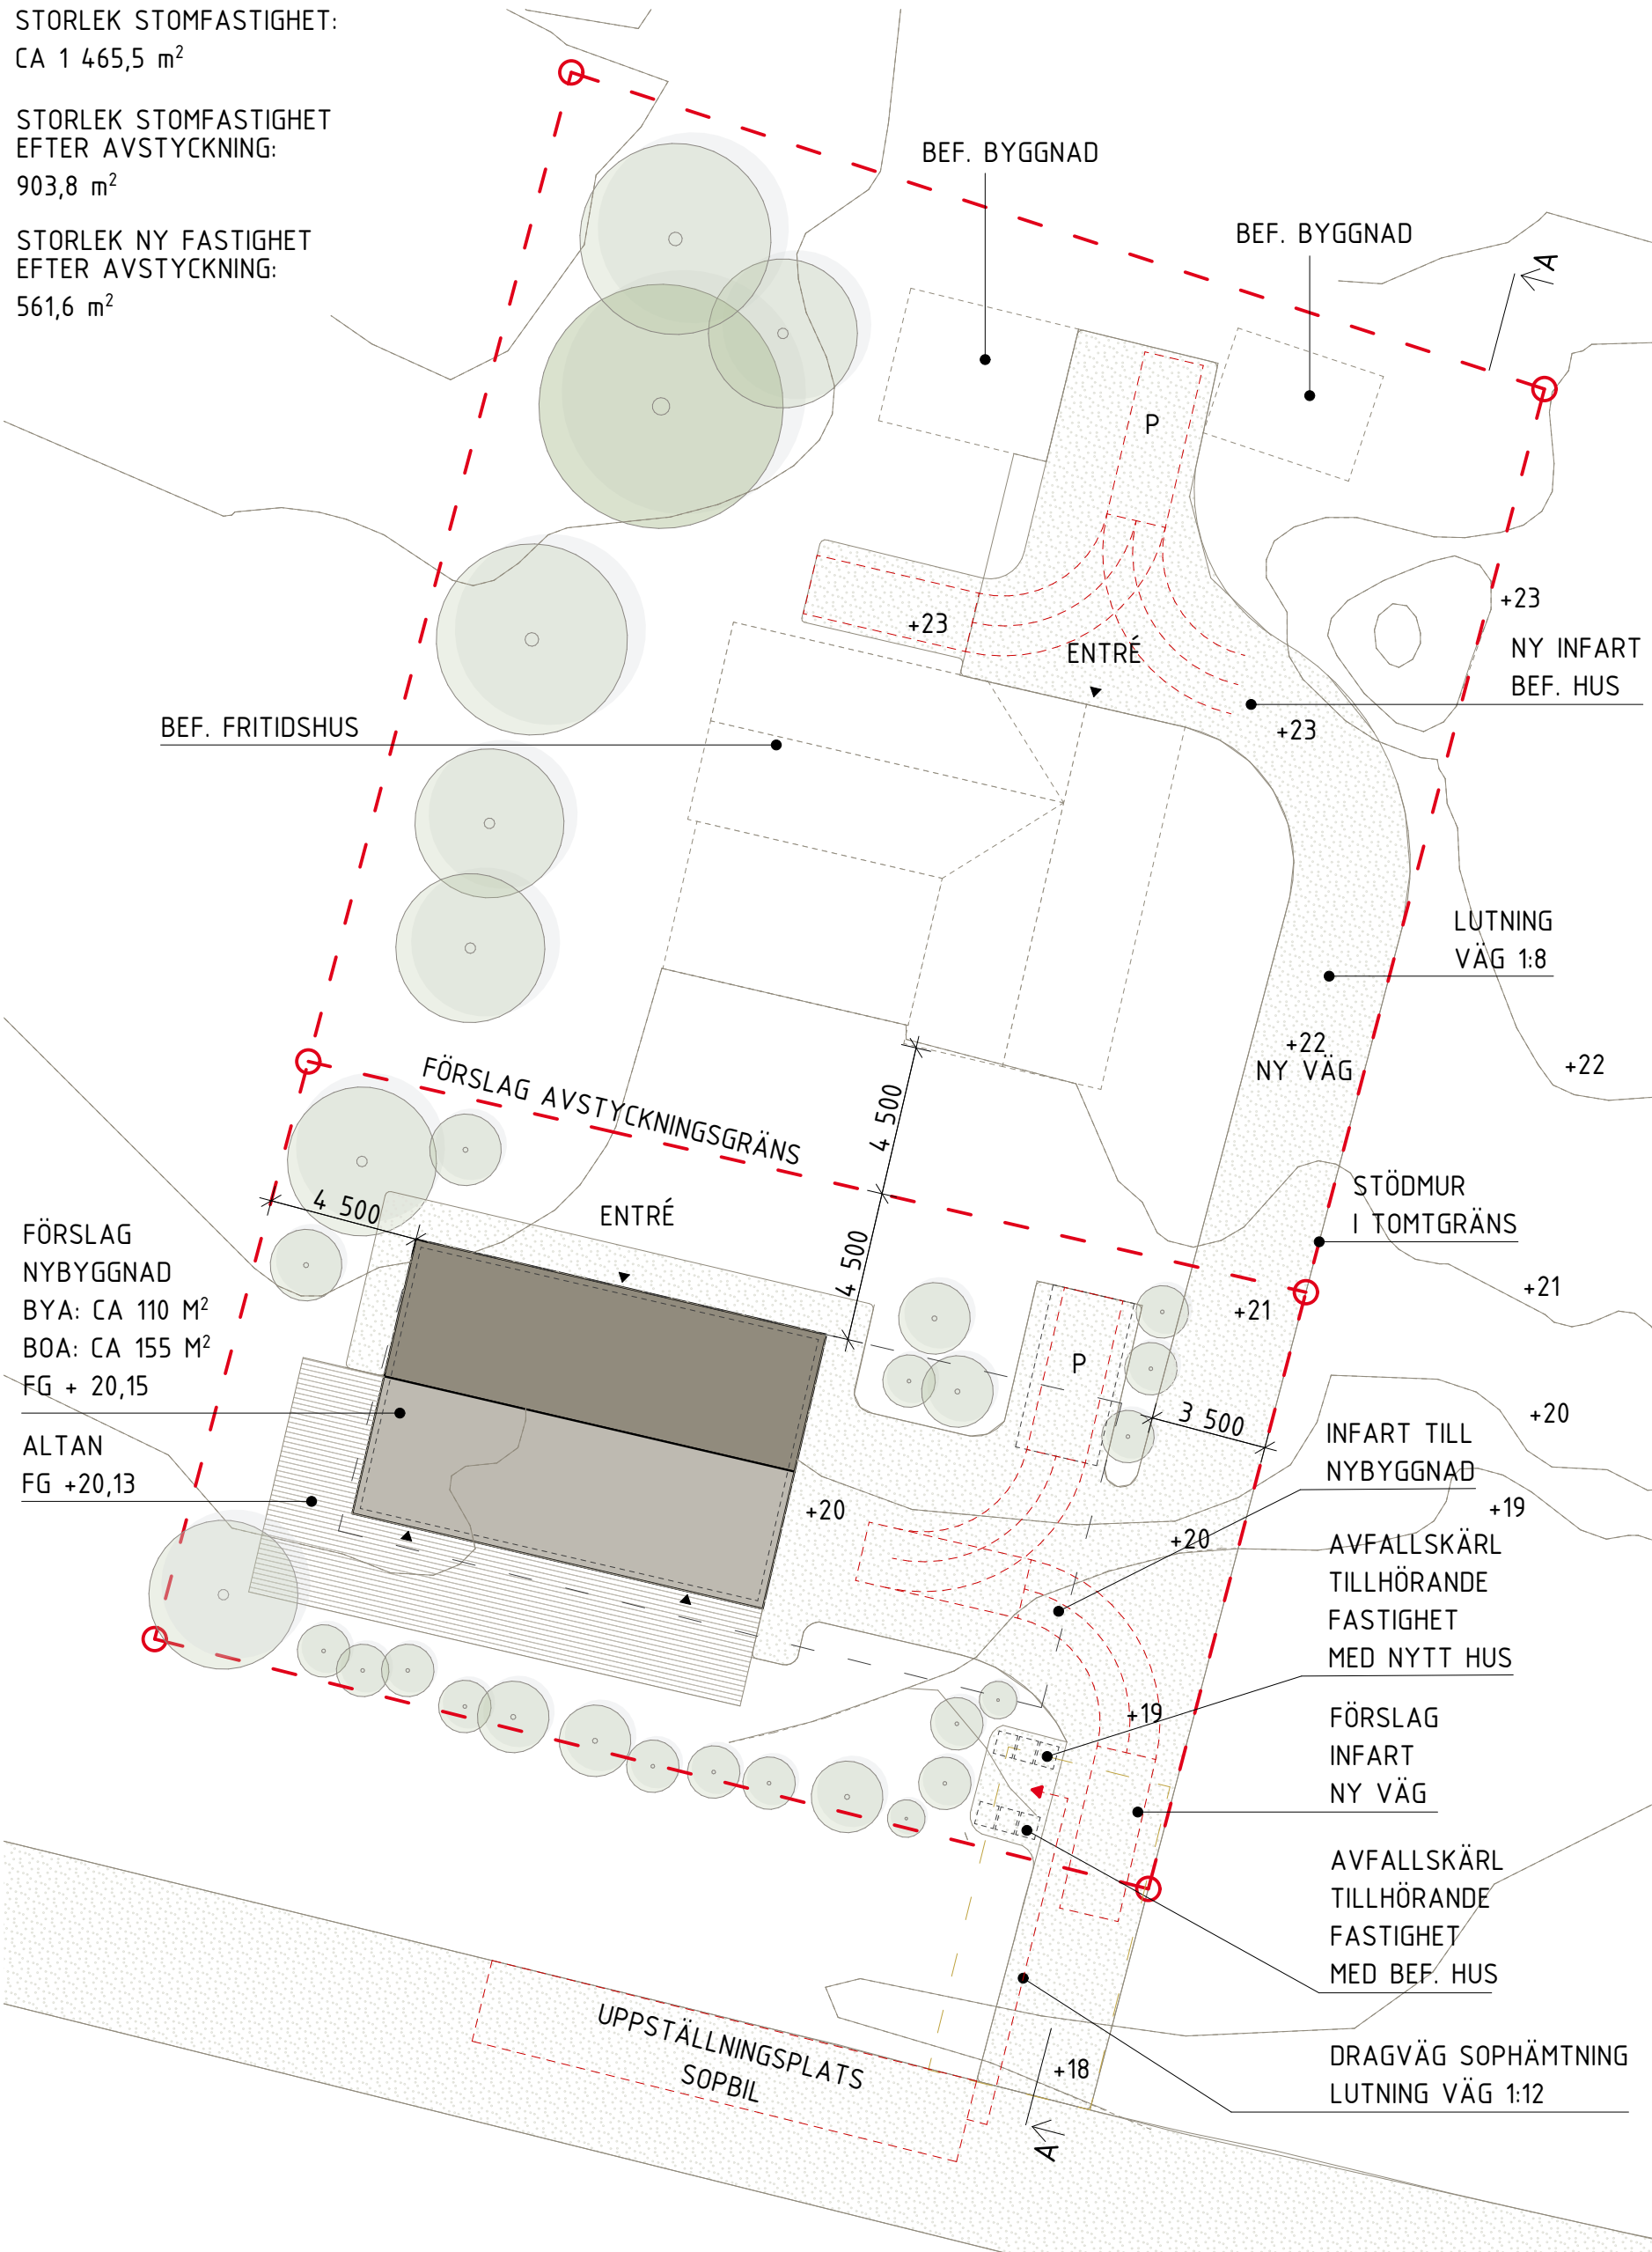

Skala 1:200 (A3)

0 2 6 m

