


796:79/68

KARTA		Org. enhet	S 6	Dnr	63/68
över ett område å fastigheten		Upprättad vid avstyckning år 1968 av:			
L J U S N Ä S 1:57		<i>Anders Dahl</i> distriktslantmätare			
Söcken Norra Ny		Kommun Norra Ny			
Län Värmland		Skala 1:1000			

Lennart Litterin
ingenjör

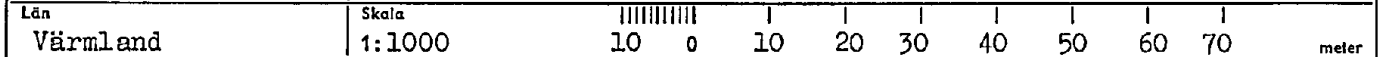

Beskrivning		KOORDINATFÖRTECKNING			
Beteckning å kartan ägoslag m m	Areal hektar	R N: r	Punkt nr	Mark.	x y
<u>Nils Eles.</u>			1	ds	330,83 467,68
A skogsmark 0,1544			2	rm	365,46 464,29
Summa 0,1544 = R.Nr 1:150			3	ds	370,03 512,65
			4	ds	342,60 516,85
			5	ds	316,66 519,50
			7	grn	284,93 482,35
			8	ej mark.	300,00 500,00

Servitut: Med området följer rätt att nyttja den fem meter breda remsan litt. a av stamfastigheten längs det bebyggda områdets gräns för utfartsändamål.

Rudolf Persson.
B skogsmark 0,1738
Summa 0,1738 = R.Nr 1:151


§ 745 År 1968 den 13 dec.
blev denna avstyckning av överlantmätaren i Värmlands län fastställd.

På ämbetets vägnar:

W. Hertting
W. Hertting

Vid förrättningen nytillkomna gränser:
1-2-3; 1-4; 1-7;

z=400

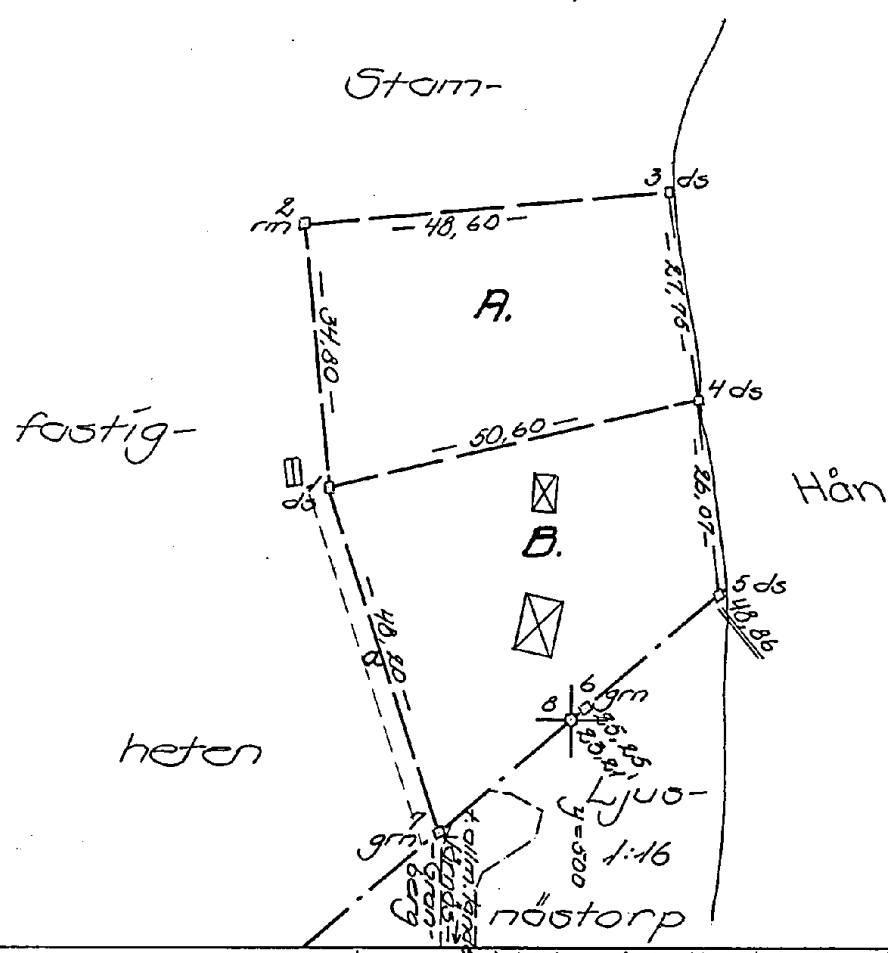

z=300

13312:93
Arkivnr m m

17-T-496

Lantmäteriet BI 0337. 20 000. 69. SRA 82616

Signum:	H.L.	H.L.	H.L.	H.L.	C.H.
Mätning	Koord ber	Areal ber	Kartförling	Ritning	