

Enånger nr. 763.

KARTA

Över områden å

B Ö L A N 5¹³ och 23¹

avsedda att sammanläggas,

i Enångers socken av Gävleborgs län.

Dnr X9

28/52-7/52

Upprättad år 1952 av:

R. Lundberg

R. Lundberg

Distriktslantmätare. Lantmätare.

10 0 10 20 30 40 50 60 70 80 90 100 meter, Skala 1: 1000

Rit. I.H.

Avstyckningsbeskrivning.

a. Från Bölan 23¹ avrösningsjord 622 m²

Med styckningslotten följer rätt att färdas å de angränsande vägarna fram till allmän väg samt att draga avlopp i den sträckning, som återgives å kartan.

b. Från Bölan 5¹³ avrösningsjord 965 m²

Sammanläggningsbeskrivning.

a	622 m ²
b	965 m ²
Summa	1587 m ²

R.Nr. 26¹
(Bölan)

Till fastigheten hör vidstående rätt till utfart och avlopp.

Kompletterad och begagnad vid fortsatt handläggning av förrättningen år 1961 av:

Håkan Zetterberg

Håkan Zetterberg
lantmätare.

Ägodelningsdomaren


135/62

Sydöstra Hälsinglands domsaga

Nr 35. År 1962 den 12 juni blev avstyckningsförrättningen av ägodelningsdomaren i Sydöstra Hälsinglands domsaga fastställd och förordnades om sammanläggning av avstyckade områdena till en fastighet; betygar

Ex officio:

Allan Brusén
(Allan Brusén)

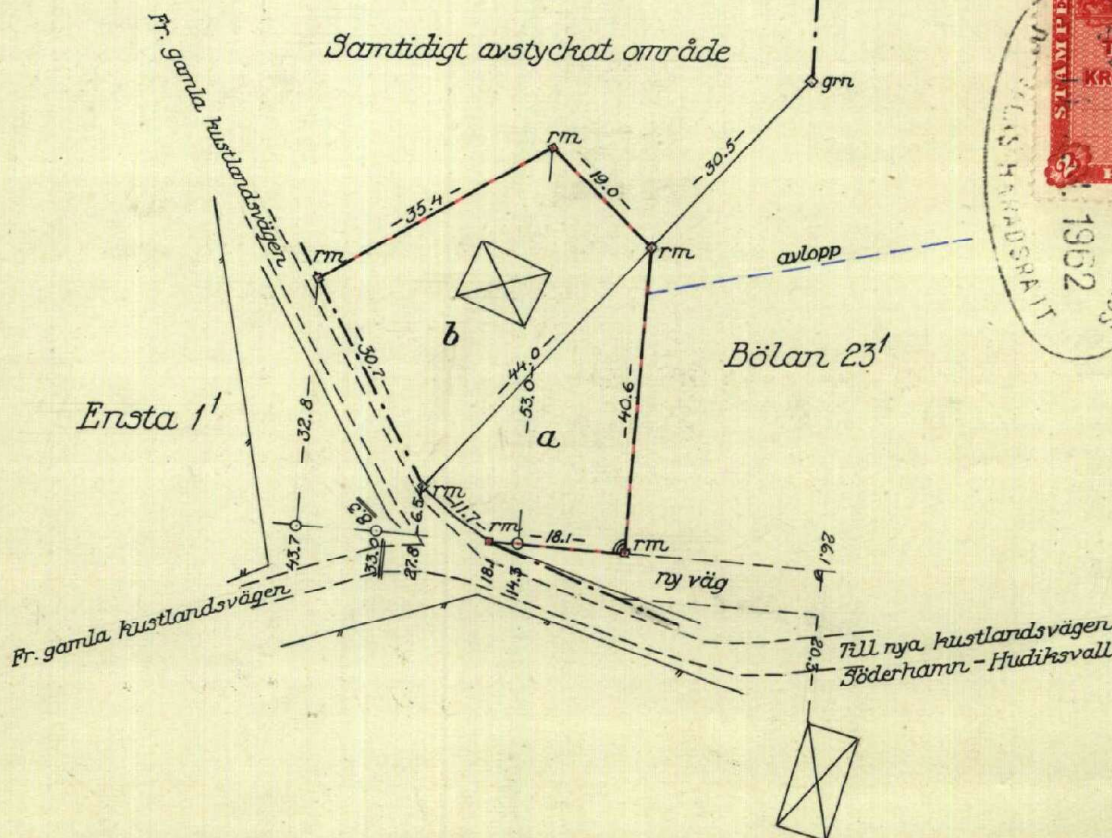

Inl. a

Ek.k. 15H 3c 6819,89/1560,40.

Reg. ch. k. v. k. u.

Up! 701.

21-ENÅ-763