

Två rum och kök, 41 m²

HR TRAVERSEN



VÅNING:

4

(RH = 2,5)

LÄGENHET:

A1302

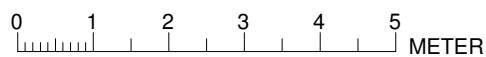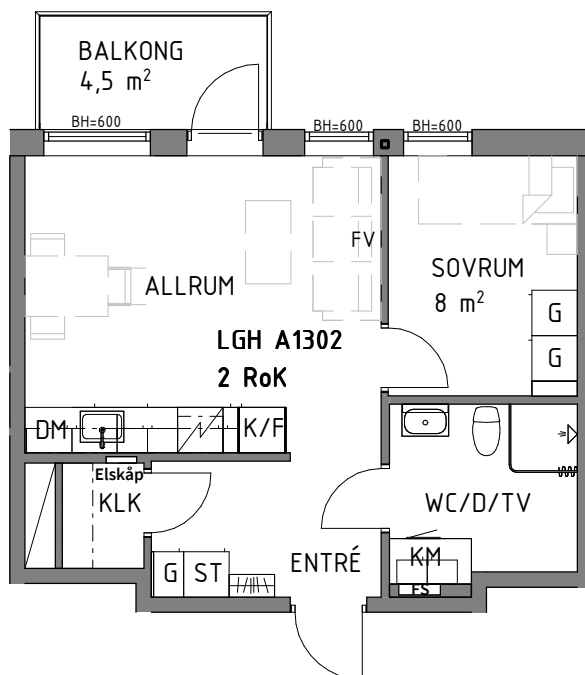

SKALA 1:100

K/F KYL- OCH FRYSSKÅP

KM KOMBIMASKIN

G GARDEROB

SCHAKT

DM DISKMASKIN

DUSCHPLATS

ST STÄDSKÅP

BH BRÖSTNINGSHÖJD (mm)

HÄLL

FV VÄGG FÖRSTÄRKS
MED PLYWOOD
FÖR TV

RH RUMSSHÖJD (m)

FS FÖRDELARSKÅP



Area är angett avrundat till heltal.

Reservation för eventuella ändringar och tryckfel.
Bilder kan skilja sig från verkligheten.

2022-11-02

