



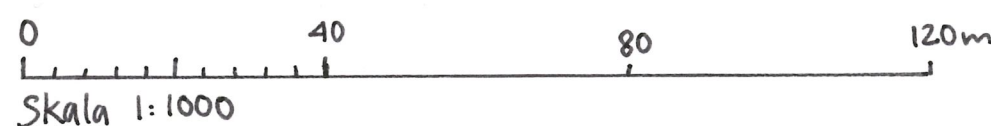

SITUATIONSPÄN

2023-08-21

Av: Karolina Kiel Olsson

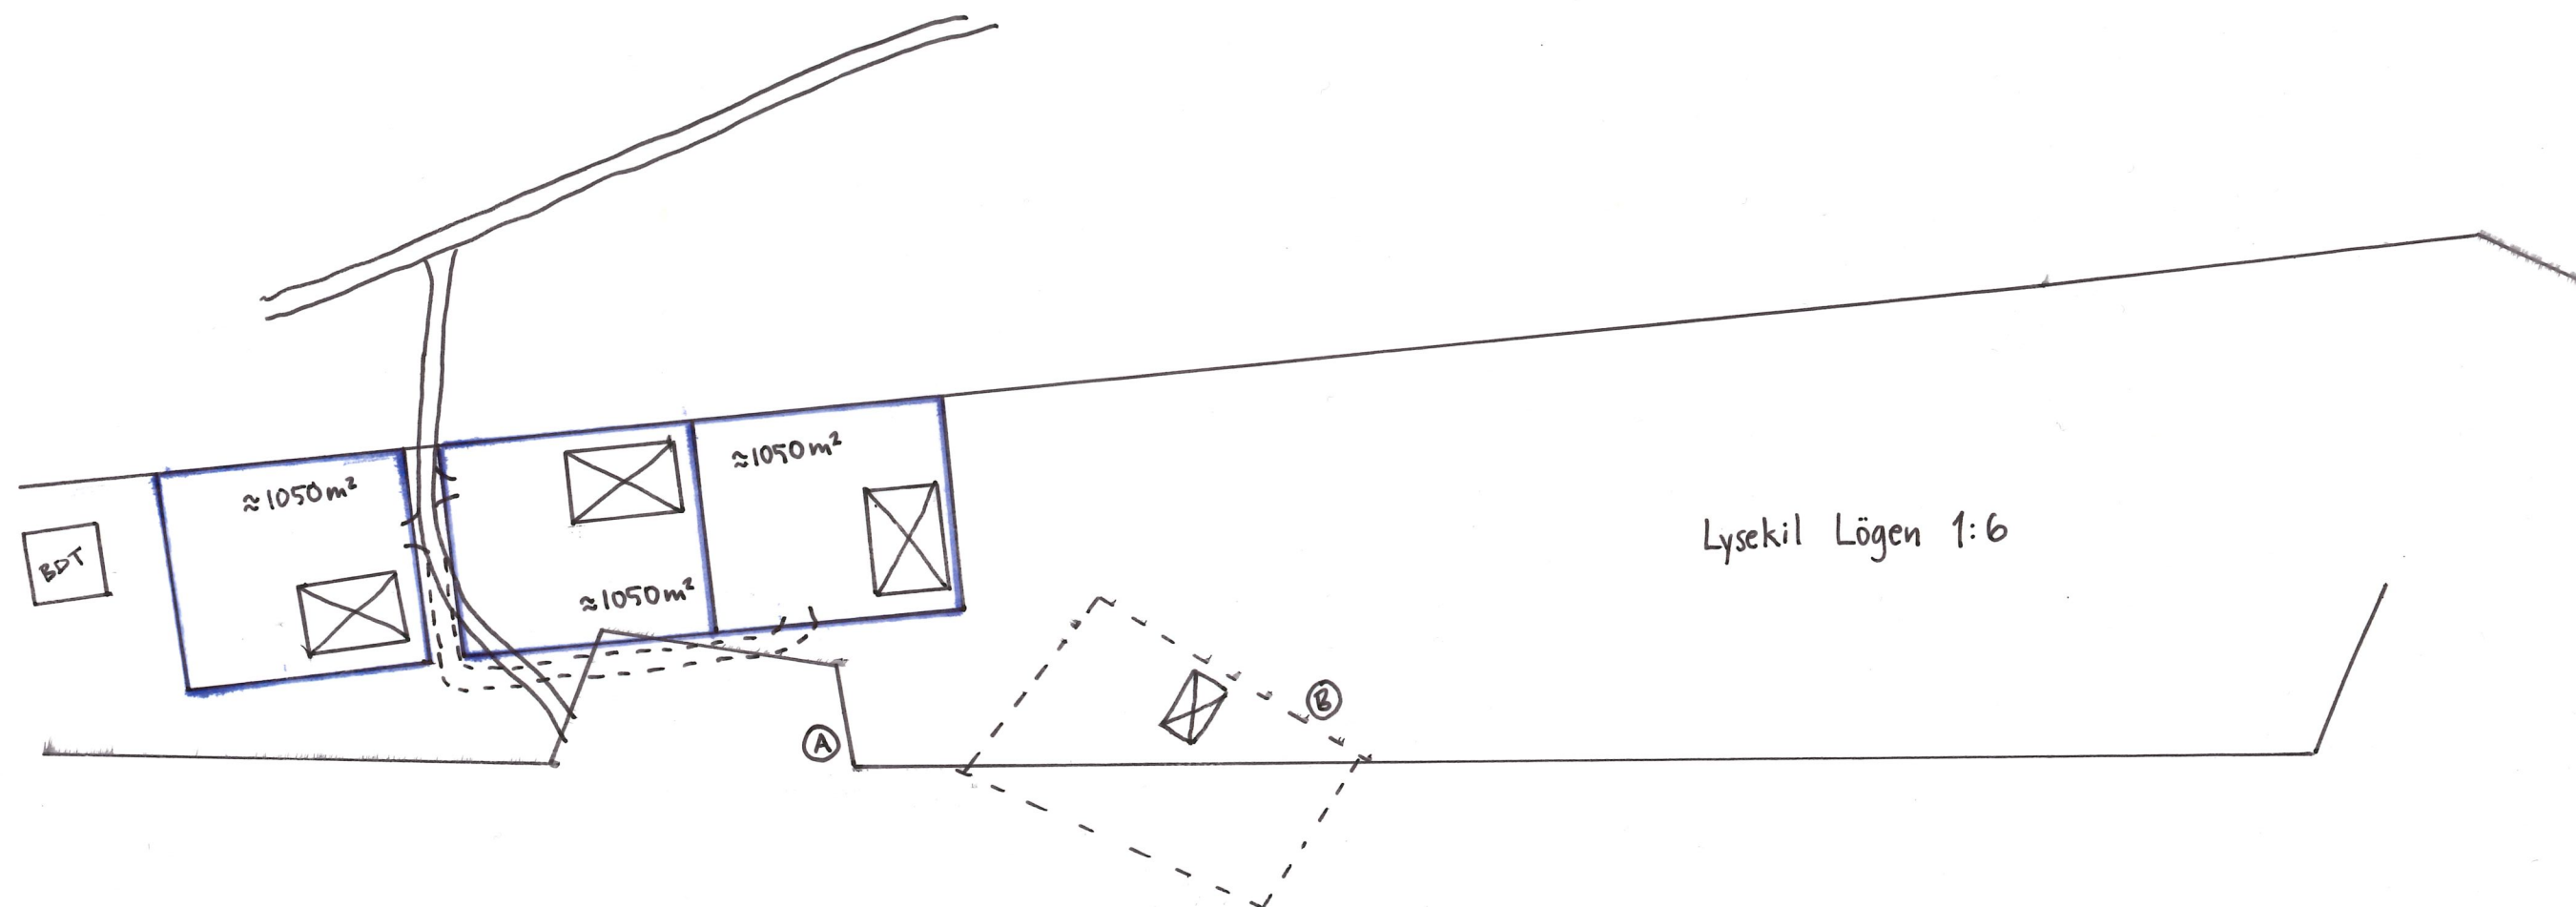

- Föreslagen tomtgräns (med exempel på placering av byggnad)
- == Befintlig skogsväg
- - - Föreslagen väganslutning/infart

Ⓐ Gränsdragning för gammal torpgrund, felaktig.

Ⓑ Befintlig torpgrund med husgrund bevarad, se bilaga

BDT Föreslagen placering av gemensam avloppsinfiltation till samtliga 3 tomter