


Bofaktablad LGH 1-1402

2 rok 42 m²

- * Takterrass
- * Generösa fönsterytor
- * Storslagen utsikt

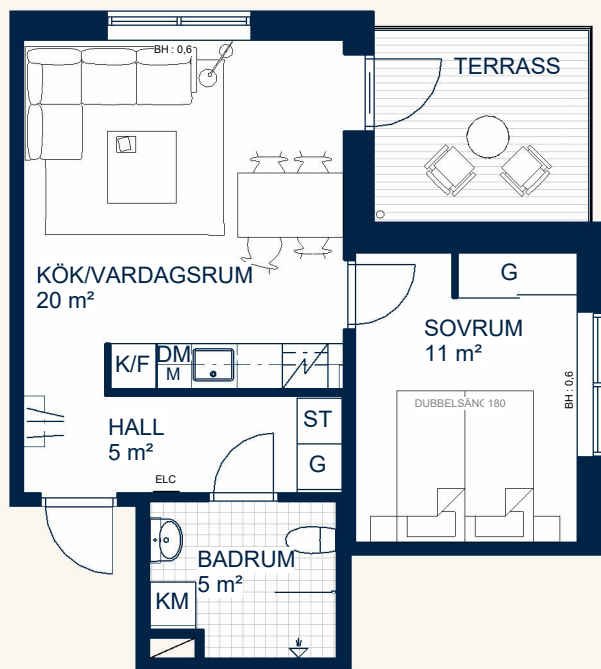



SKALA 1:100

K/F	Kyl/frys
DM	Diskmaskin
G	Garderob
H	Högskap
TT	Torktumlare
TM	Tvättmaskin
KM	Kombimaskin
ST	Städskåp
KLK	Klädkammare
FRD	Förråd
M	Micro
ELC	Elcentral

Rumshöjd ca 2,5 m
Rumshöjd i badrum ca 2,2 m

Fönsterbröstning 0,7 m
Om inte annat anges på plan (BH : X)

Radiatorer placeras under fönster

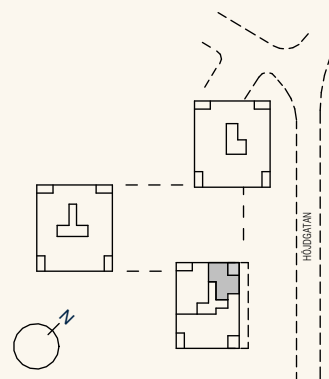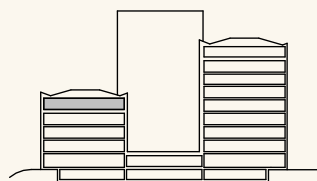

Rätt till ändringar förbehålles.
Möbler och övriga illustrationer ingår ej. Originalformat A4.

Innerväggar räknas in i total BOA och kan skilja sig från summerade rumsareor.

Datum: 2025-04-10

