


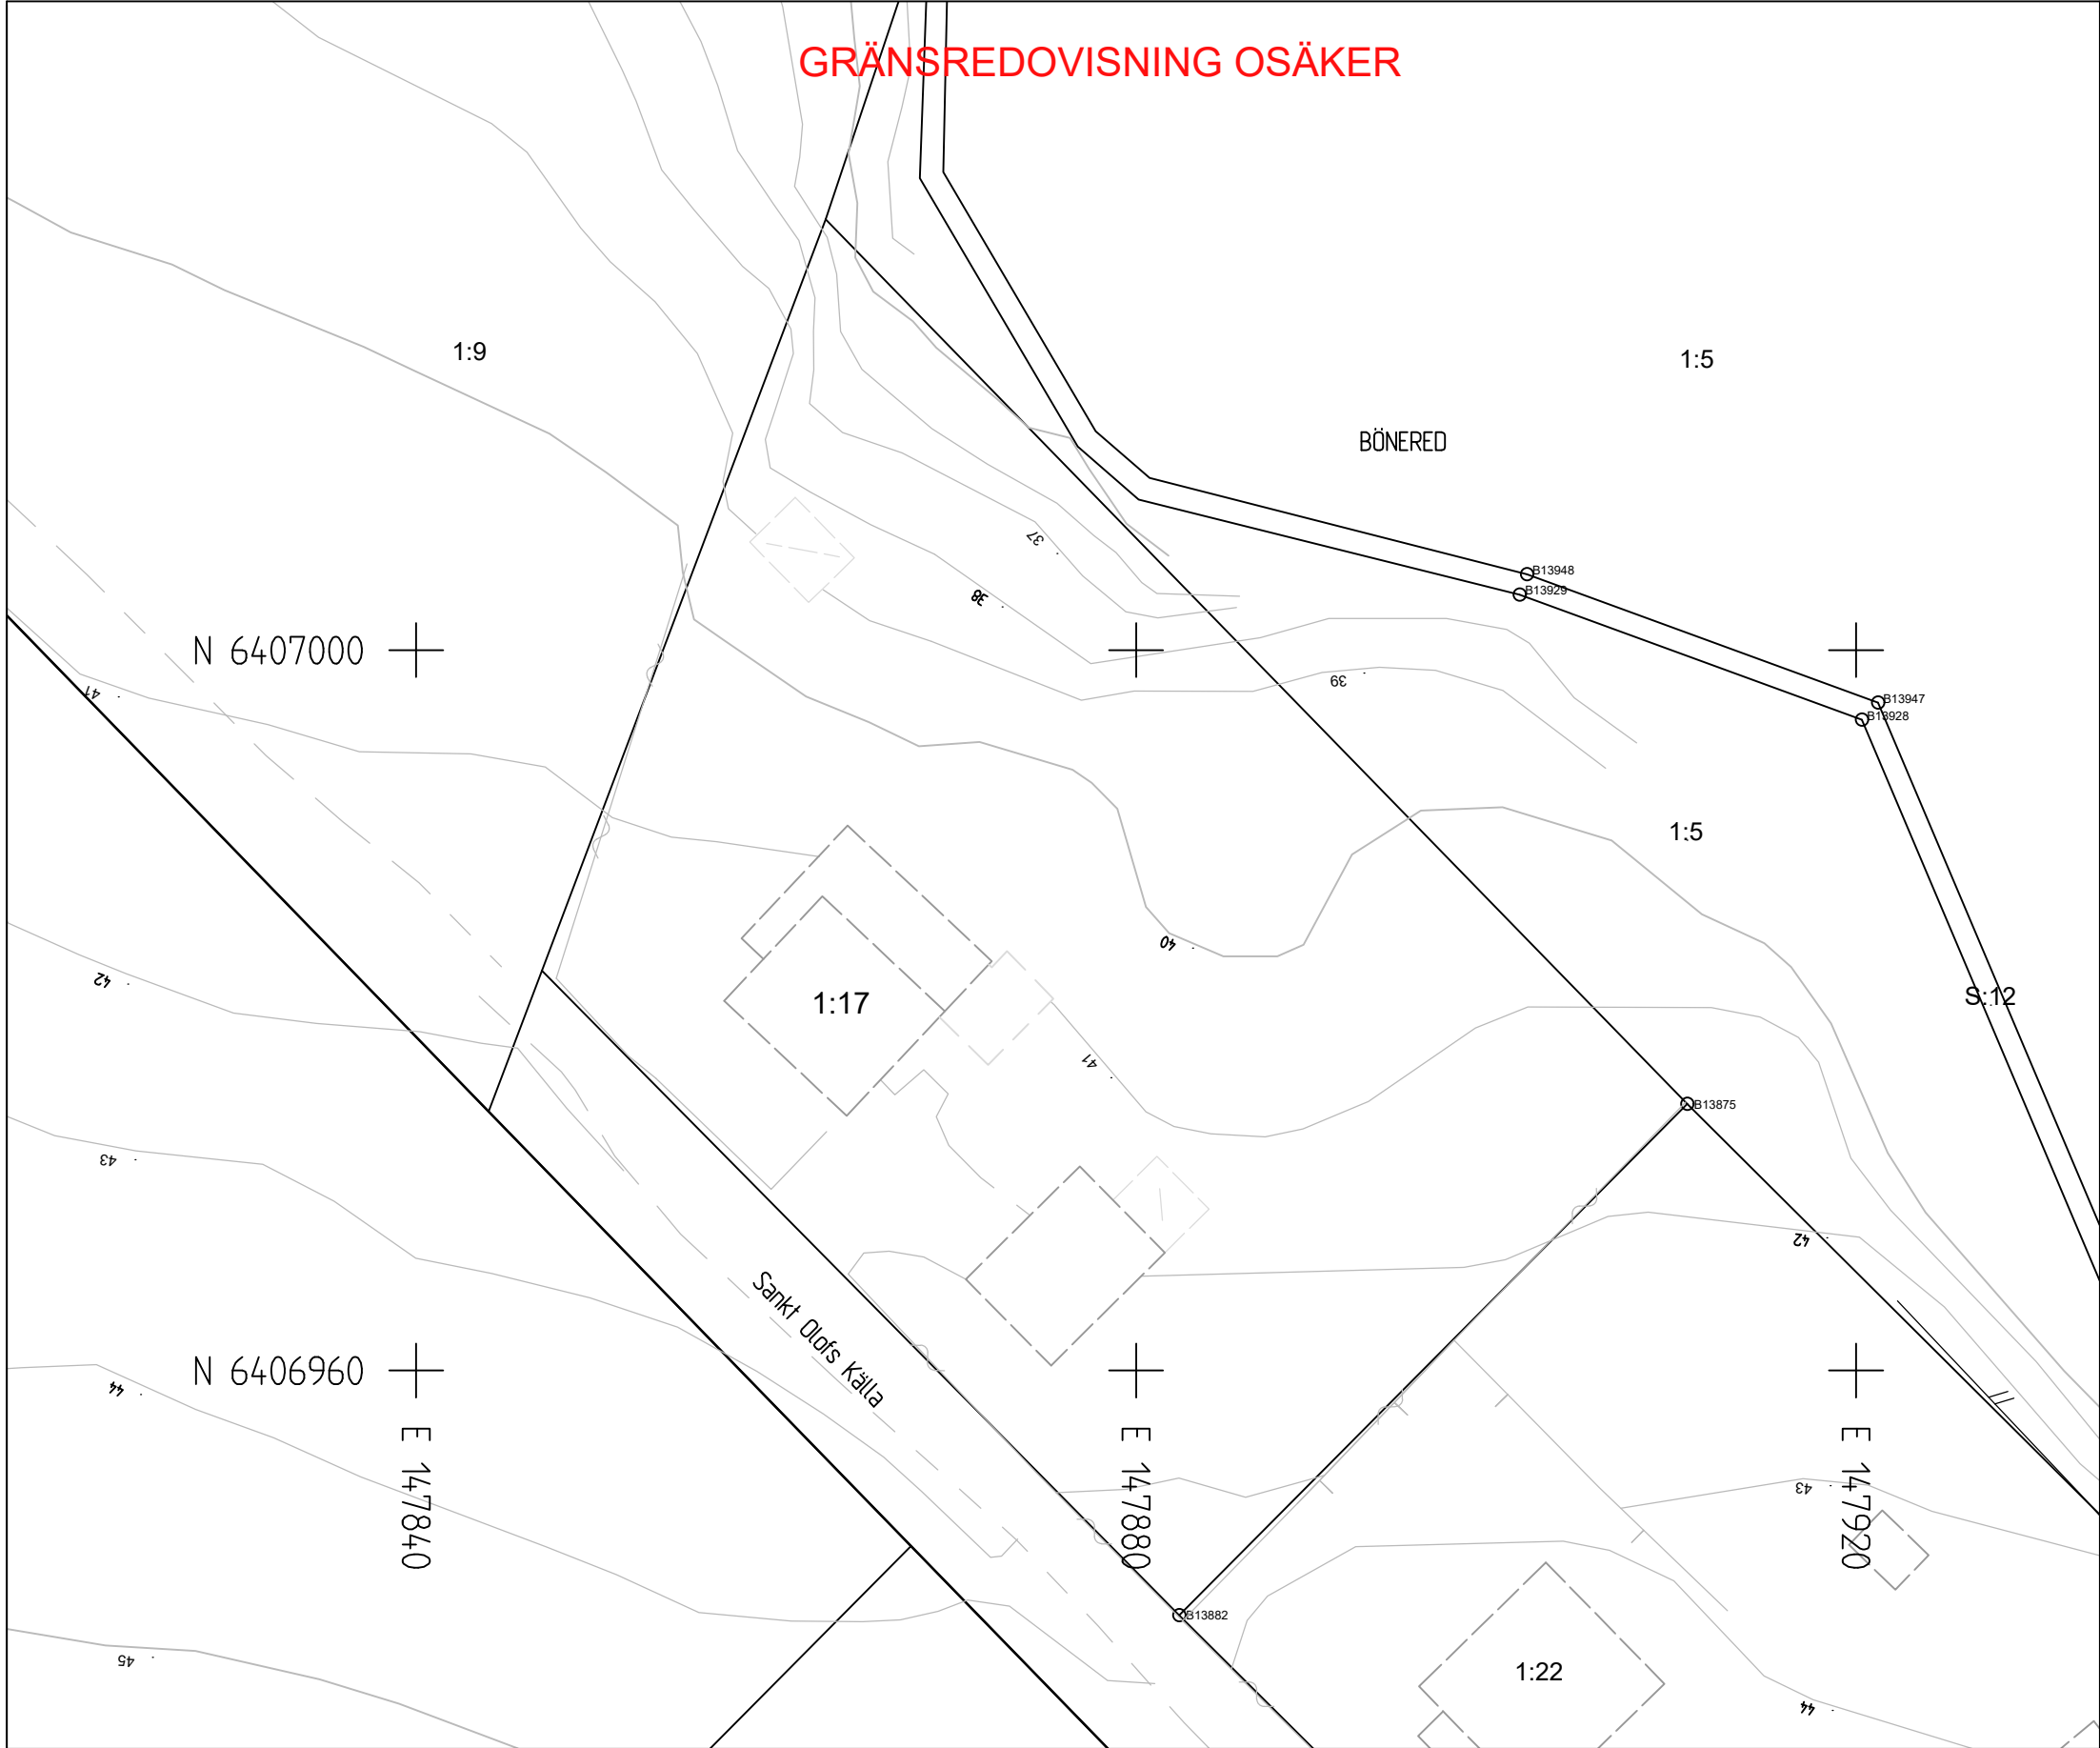

Göteborgs
Stad

TECKENFÖRKLARING

- Fastighetsgräns
- 3D-/ ägarlägenhetsgräns
- Rättighetsgräns (serv, lr, ga)
- Lr, serv/ ga:2
- 2:669, s:235
- Fastighetsbeteckning 3D/Ägarlgh
- g14348
- Gränspunkt/nummer
- Inmätt gränspunkt
- Fornlämning/gräns
- Väg/gata
- Stödmur
- Staket
- Häck
- Markslagslinje
- Lövskog, Barrskog
- Berg
- Nivåkurvor
- Byggnad-inmätt fasad
- Höjdangivelse
- Byggnad-takkontur



PLANBESTÄMMELSER är ej redovisade.
Observera att lägesosäkerheten på lägesbunden data kan variera.

Kartutdraget skall användas som underlag för situationsplan
och får inte ändras eller beskäras.
Kartutdraget är giltigt i högst två år

KARTUTDRAG
Bönered 1:17

Ärendenummer: 24-1058
Upprättad: 2024-02-20
Diarienummer Detaljplan: Utanför planlagt område

Referenssystem i plan/höjd: SWEREF 99 12 00 / RH2000	Skala och format: 1:400 (A3)	Handläggare: KS
---	---------------------------------	--------------------

Telefon: 031-368 19 60
Epost: nybyggnadskartor@stadsbyggnad.goteborg.se