




BEFINLIG RENINGSVERK

GRÄNSREDOVISNING OSÄKER

B?NERED

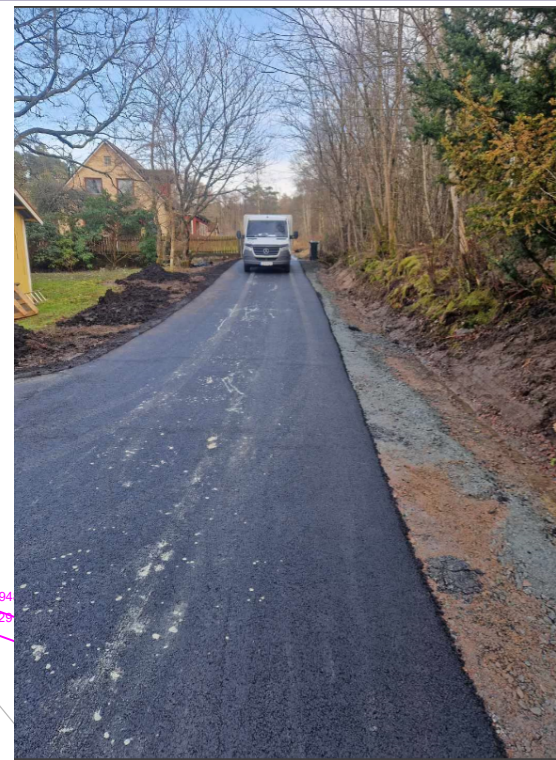

BEFINLIG PLACERING AV SOPKÄRL

FÖRSLAG PÅ EXTRA PLACERING FÖR NYA TOMTEN ELLER BEHÅLLA BEFINTLIGA FÖR BÅDA HUS

TECKENFÖRKLARING

- Fastighetsgräns
- 3D-/ ägarlägenhetsgräns
- Rättighetsgräns (serv, lr, ga)
- Lr, serv/ ga:2
- 2:669, s:235
- Rättighet/ gemensamhetsanl. Reg.beteckning för fastighet, samfällighet
- Fastighetsbeteckning 3D/Ägarlgh
- g14348
- Gränspunkt/nummer
- Inmätt gränspunkt
- Fornlämning/gräns
- Väg/gata
- Stödmur
- Staket
- Häck
- Markslagslinje
- Lövskog, Barrskog
- Berg
- Nivåkurvor
- Byggnad-inmätt fasad
- Höjdangivelse
- Byggnad-takkontur

Ansökan om förhandsbesked för enbostadshus

PLANBESTÄMMELSER är ej redovisade. Observera att lägesosäkerheten på lägesbunden data kan variera.

Kartutdraget skall användas som underlag för situationsplan och får inte ändras eller beskäras. Kartutdraget är giltigt i högst två år

KARTUTDRAG

Bönered 1:17

Förslag på enskild avlopp och dagvattenhantering samt uteplats

Ärendenummer: 24-1058

2024-04-01

Upprättad: 2024-02-20

Diarienummer Detaljplan: Utanför planlagt område

Referenssystem i plan/höjd: SWEREF 99 12 00 / RH2000	Skala och format: 1:400 (A3)	Handläggare: KS
---	---------------------------------	--------------------

Telefon: 031-368 19 60

Epost: nybyggnadskartor@stadsbyggnad.goteborg.se



Skala 1:400 (A3L)

Via ledningskollen.se får du kontakt med eventuellt berörda ledningsägare på specifik fastighet. Gör din beställning av ledningsinformation inför planering av markarbete och byggnation.