
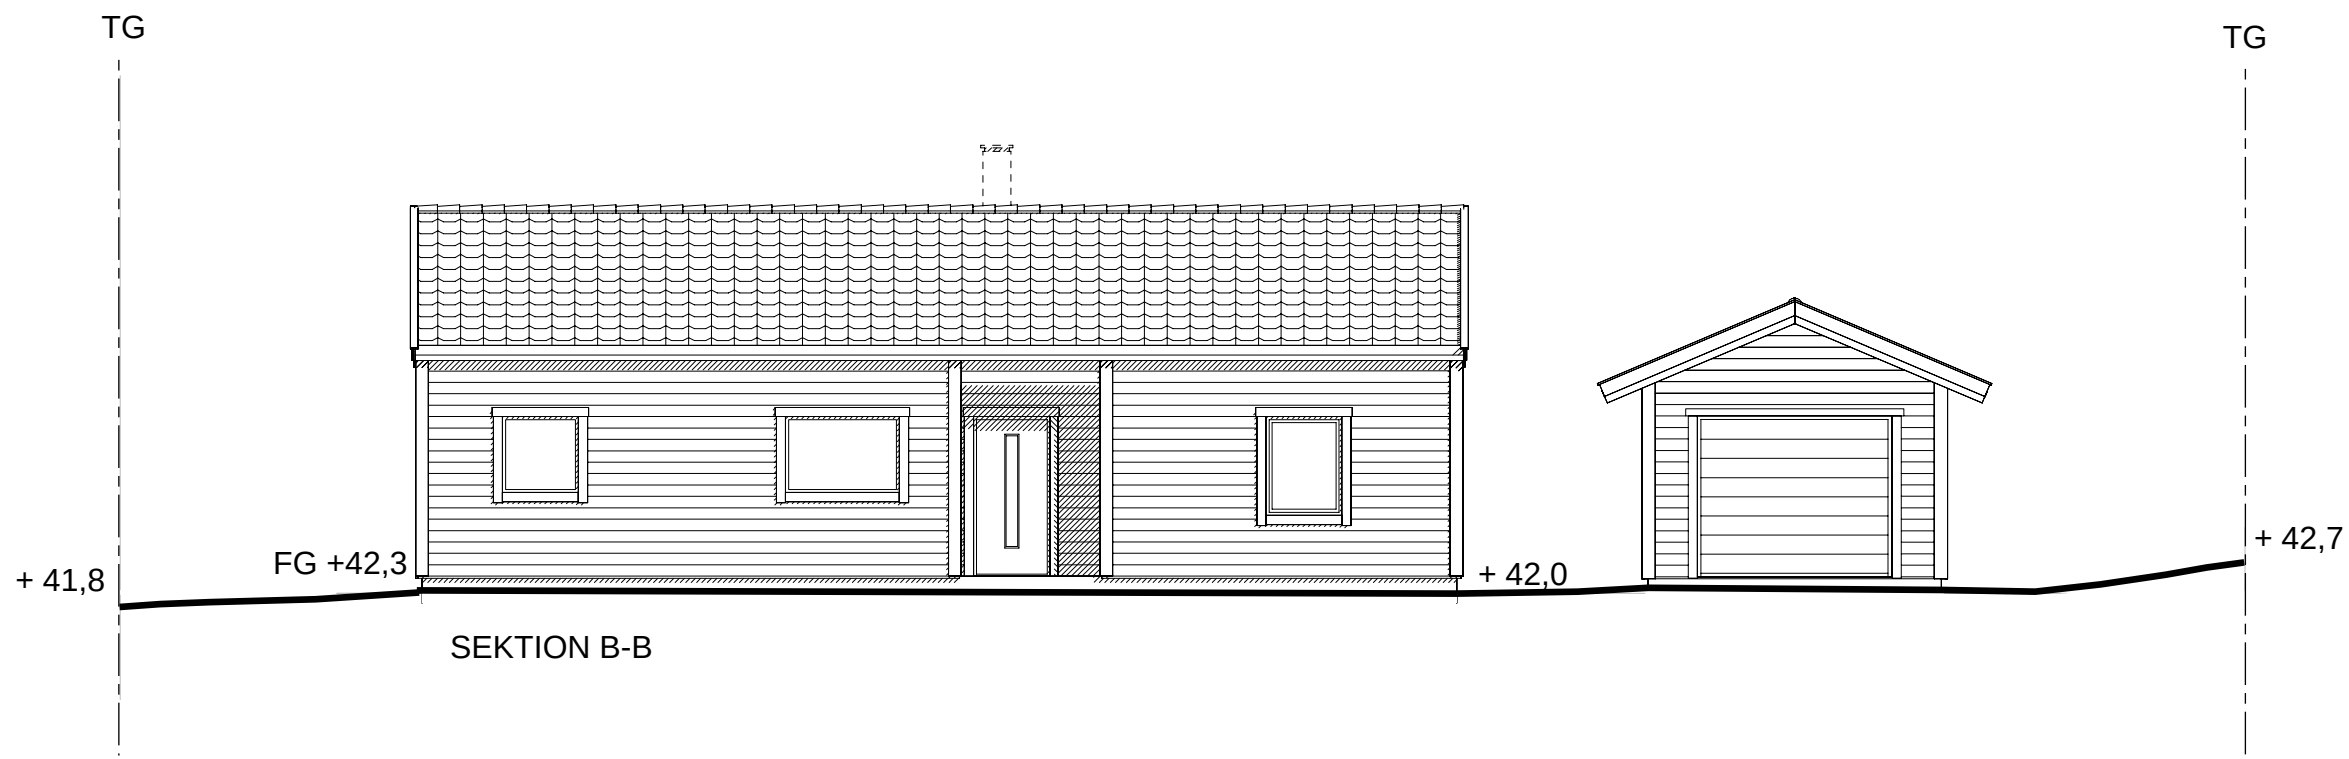
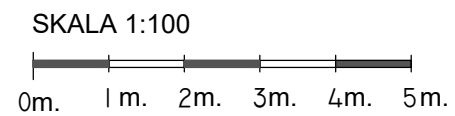


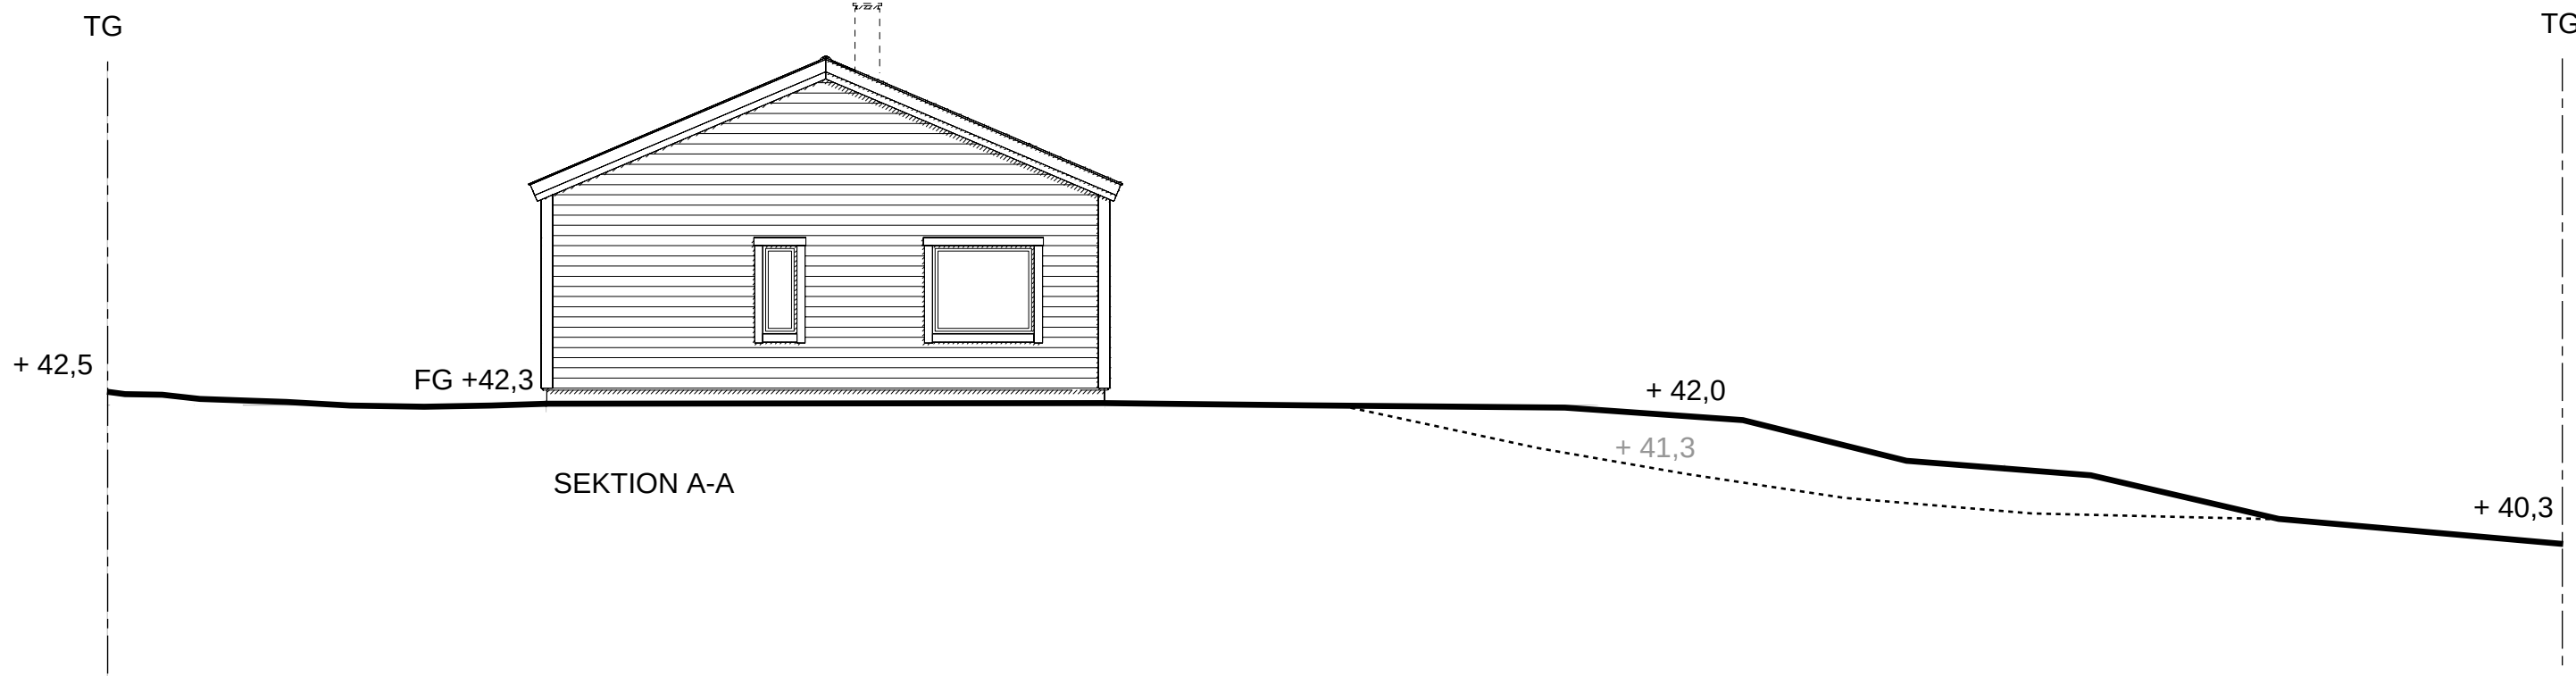

BET	ANT	ÄNDRINGEN AVSER	SIGN	DATUM	
HANDLINGSSTATUS					
GRANSKNINGSSTATUS					
BÖNERED_1:17					
FÖRHANDBESKED					
UPPDRAG NR 2024/03					
RITAD/KONSTR AV FS					
HANDLÄGGARE VR					
DATUM 20240304					
ANSVARIG VR					
Marksektionsritning					
A2	NUMMER				BET
A3 1:100	A-40.1-101				A