


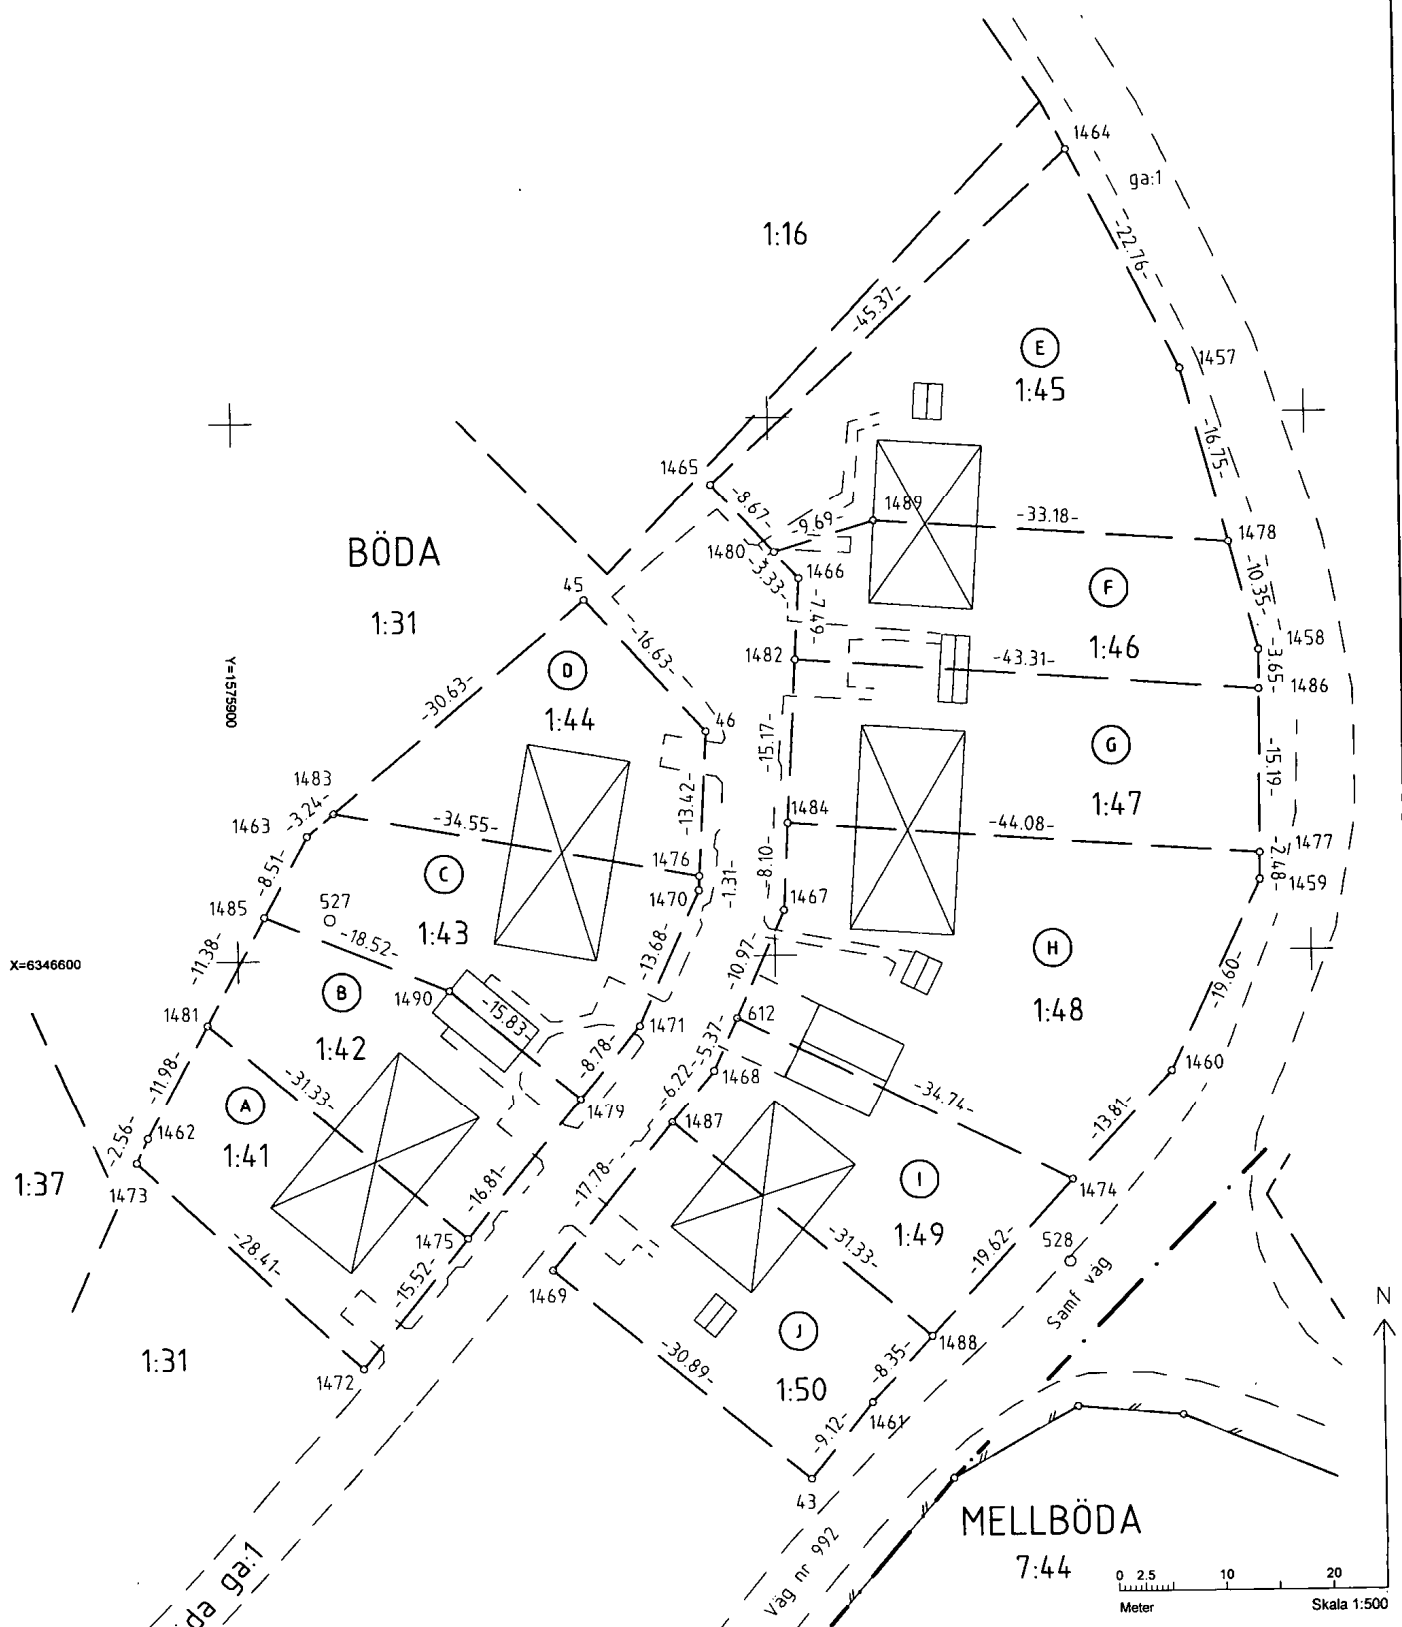

Nya gränser: 1475-1481.1485-1490-1479.1483-1476.
1480-1489-1478.1482-1486.1484-1477.
612-1474.1487-1488.

Teknisk beskrivning, se aktbilaga BE 1

Framställd genom: Nymätning

Registerkarta: 05795:31

Förrättningskarta

2002-10-15

Ärende

Fastighetsreglering berörande Böda 1:37 och 1:38,
avstyckning från Böda 1:37 samt
anläggningsåtgärd
Borgholms kommun

Inger Edlund

Inger Edlund
Förrättningslantmätare

Aktbilaga KA 1

Ärendenr: H01650

Pm

0885-2854