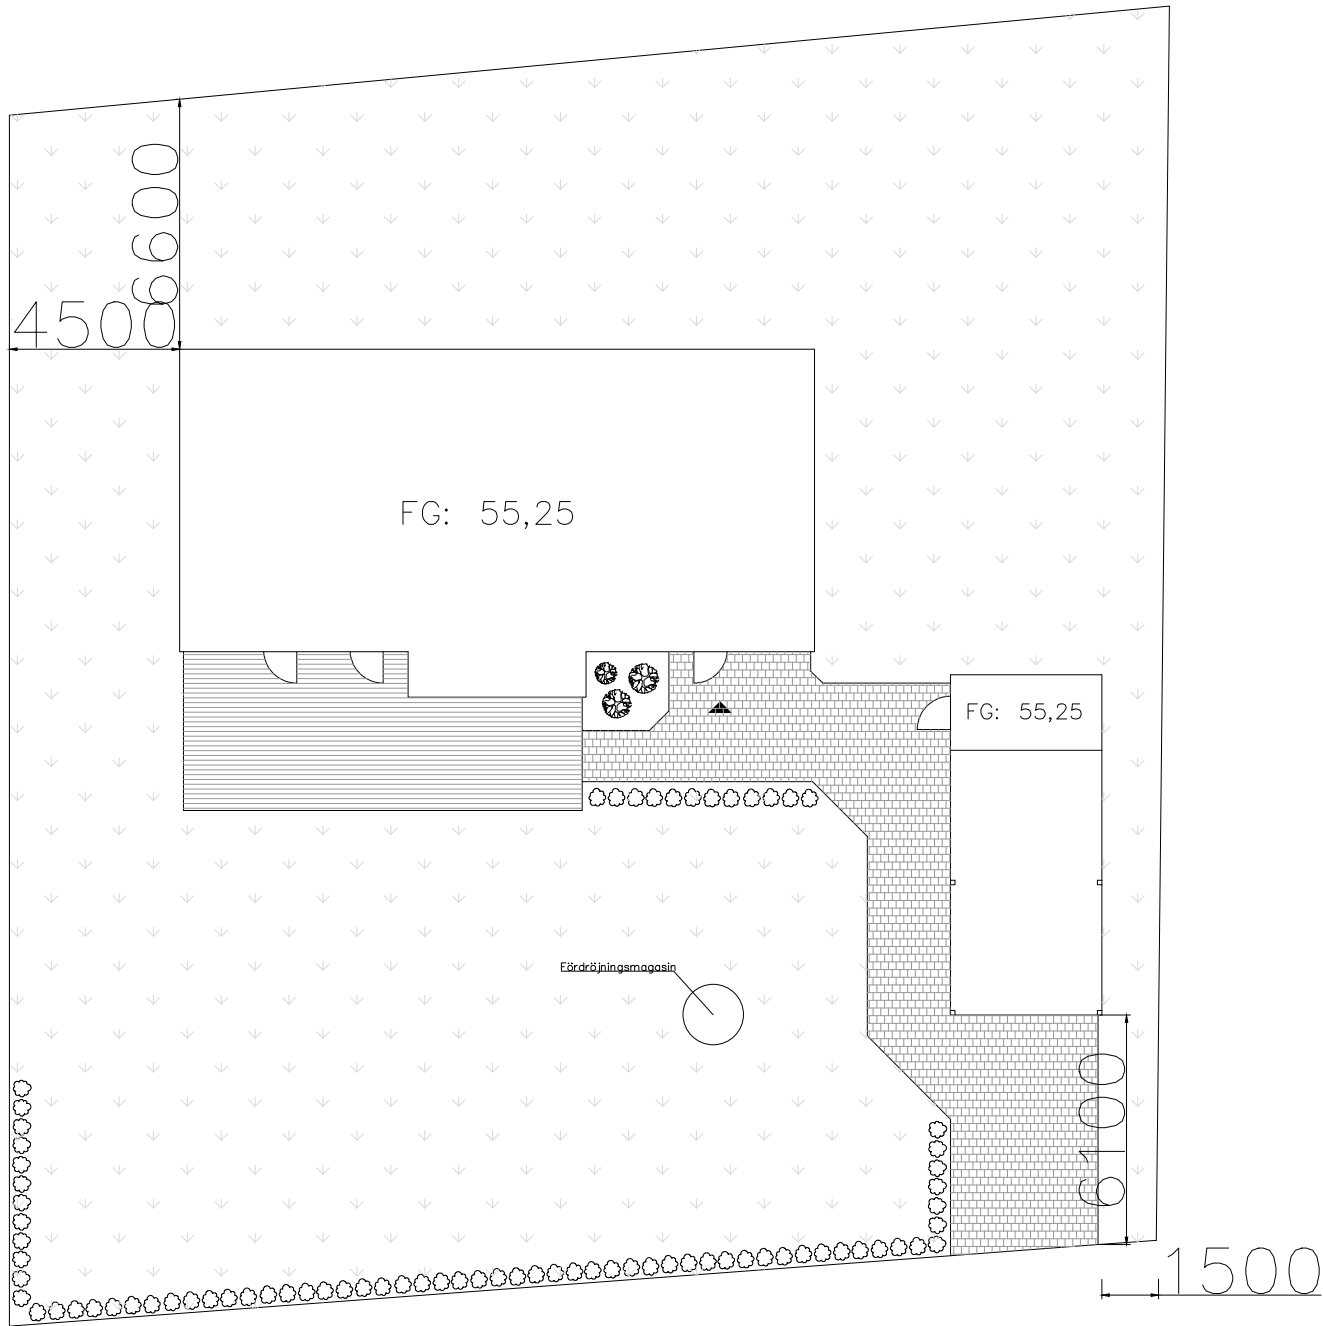


Rev	Revideringen avser	Signatur	Datum
A-handling			
Byggkonsult i Kullavik AB			
Emil Strandbergs väg 9, 429 33 Kullavik – Tel: 0705604081			
Ritad av Christian Bäckman	Handlagges av		
Datum 2023-07-31	Projektsvarig		
HORRED 6:22			
Marks Kommun Nybyggnad av bostadshus			
Skala 1:200	Projektnummer	Ritningsnummer A5	Rev