


Sektion A/B

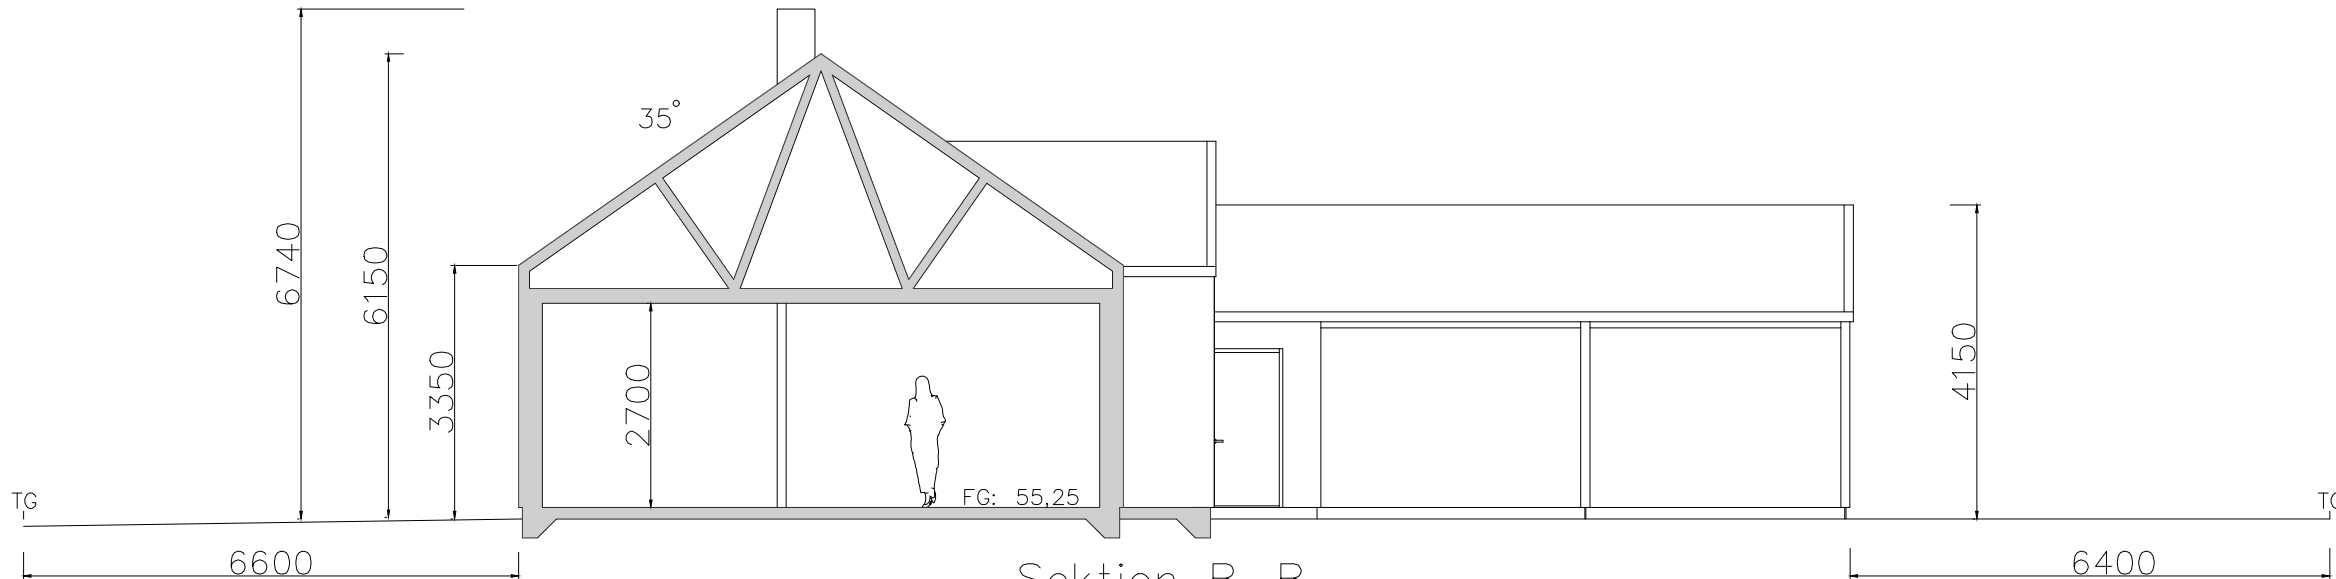

Rev	Revideringen avser	Signatur	Datum
A-handling			
Byggkonsult i Kullavik AB			
Emil Strandbergs väg 9, 429 33 Kullavik – Tel: 0705604081			
Rittes av Christian Bäckman		Handlades av	
Datum 2023-07-31		Projektsvarig	
HORRED 6:22			
Marks Kommun			
Nybyggnad av bostadshus			
Skala	Projektnummer	Ritningsnummer	Rev
1:100		A4	