
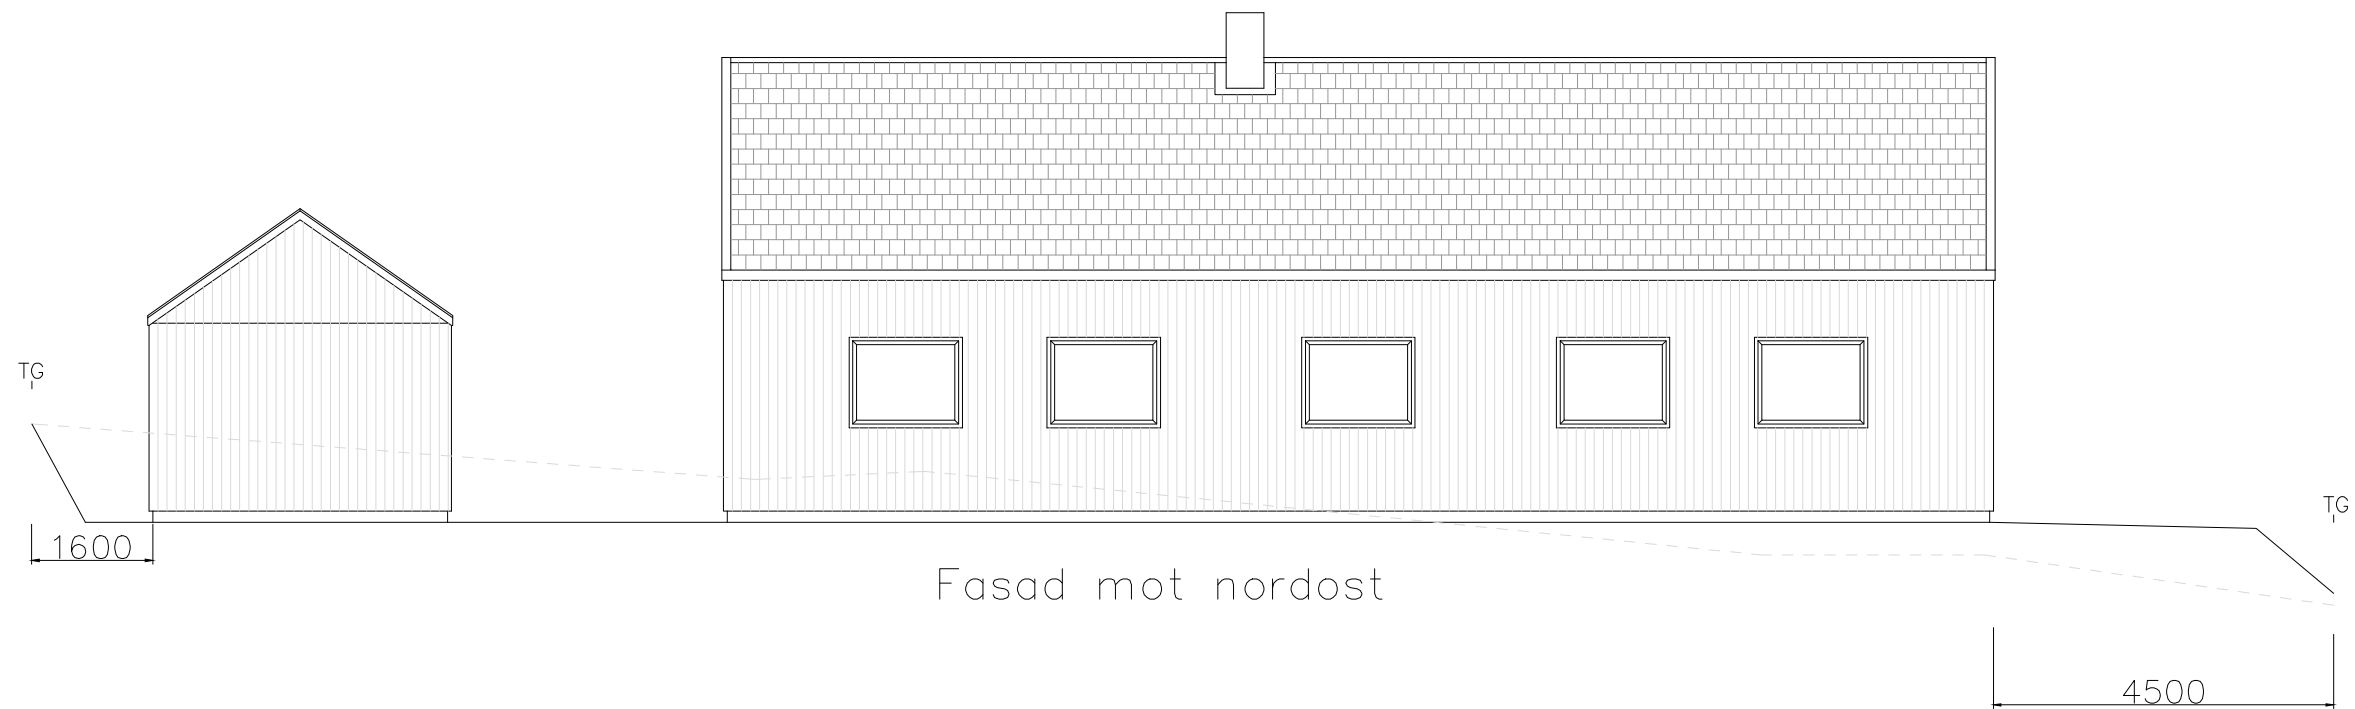


Fasadritning

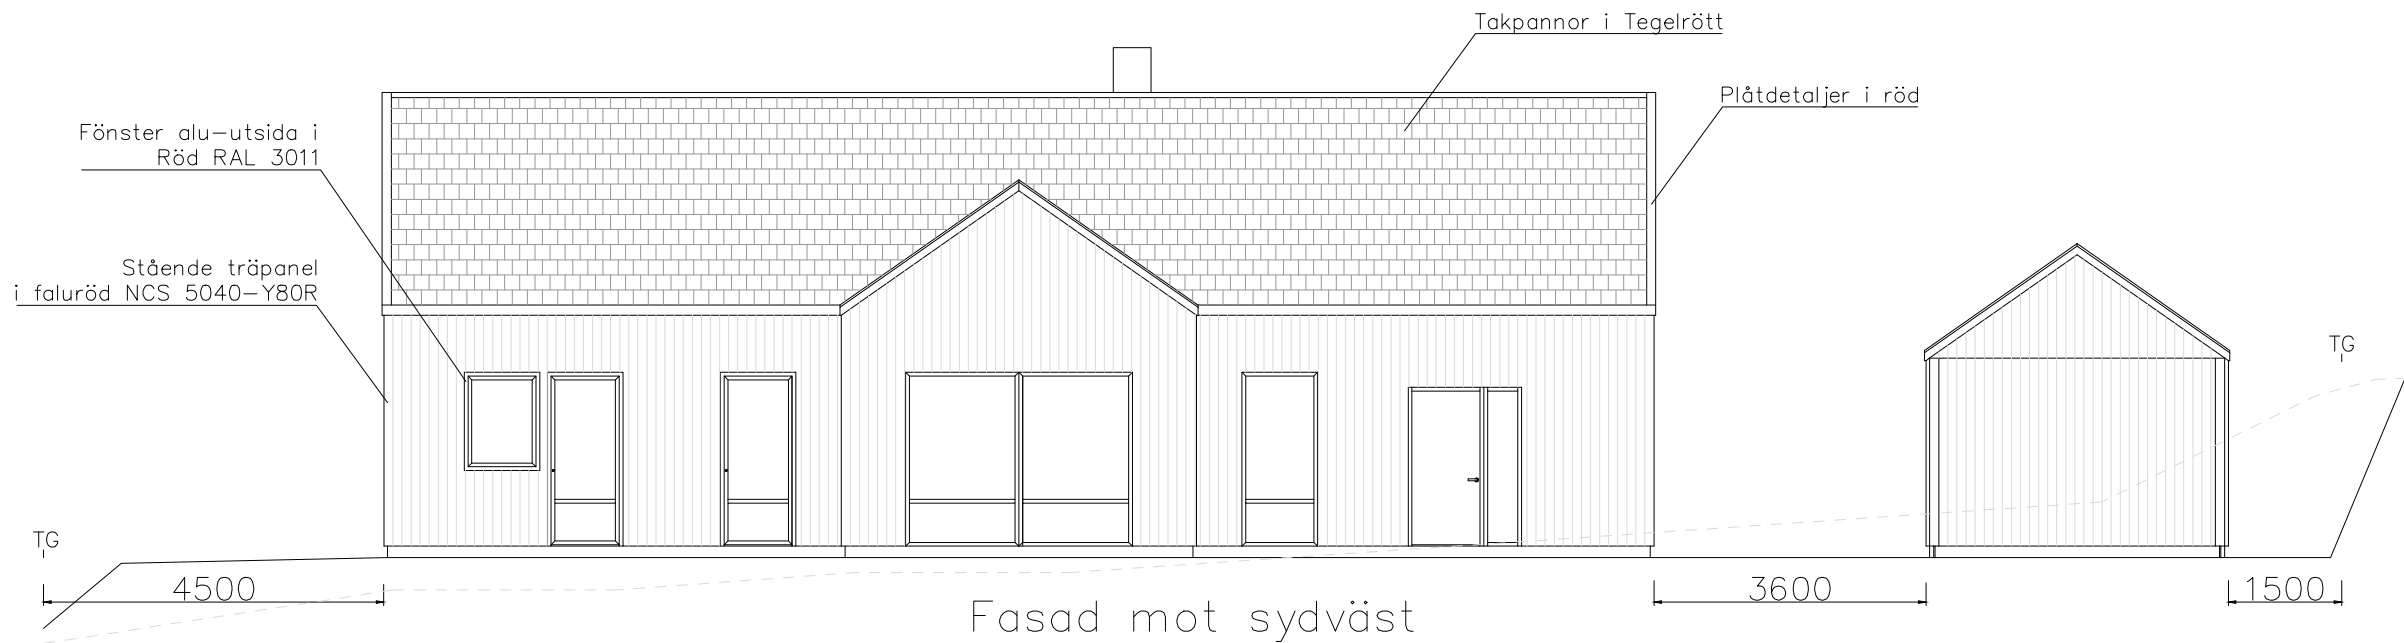

Rev	Revideringen avser	Signatur	Datum
-----	--------------------	----------	-------

A-handling

Byggkonsult i
Kullavik AB

Emil Strandbergs väg 9, 429 33 Kullavik – Tel: 0705604081

Ritad av Christian Bäckman

Handlaggs av

Datum 2023-07-31

Projektsvarig

HORRED 6:22

Marks Kommun

Nybyggnad av bostadshus

Skala	Projektnummer	Ritningsnummer	Rev
1:100		A2	