


Förslag till inredning av badrum.	Skala 1:100
För Anna Westblom, Hansjö Nr 724	Den 78-05-08
Hansjö 6314, Tel. 0250 407 96.	Erik Skalin
794 00 ORSA.	Hållberg, Olm

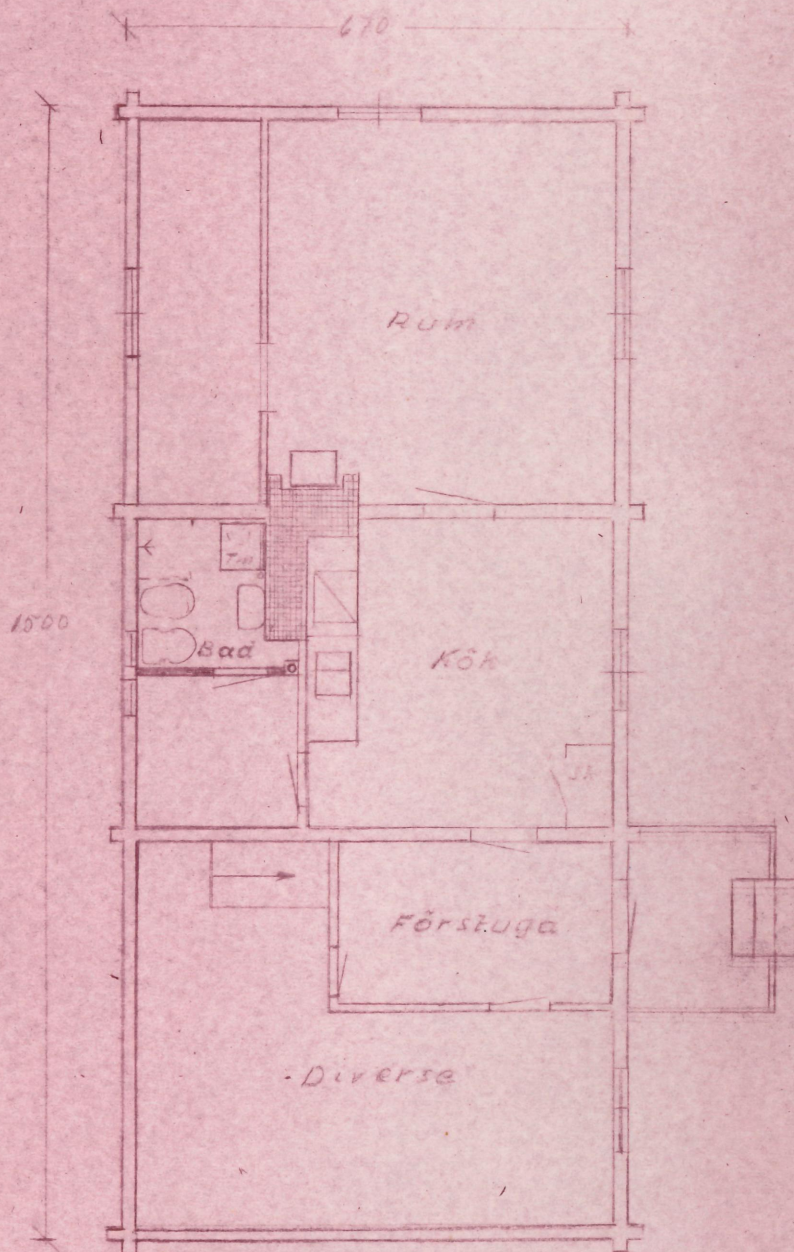

BYGGNADSNÄMNDEN
ORSA KOMMUN

Ink. 78. 05. 16

Dnr. 213/78.....