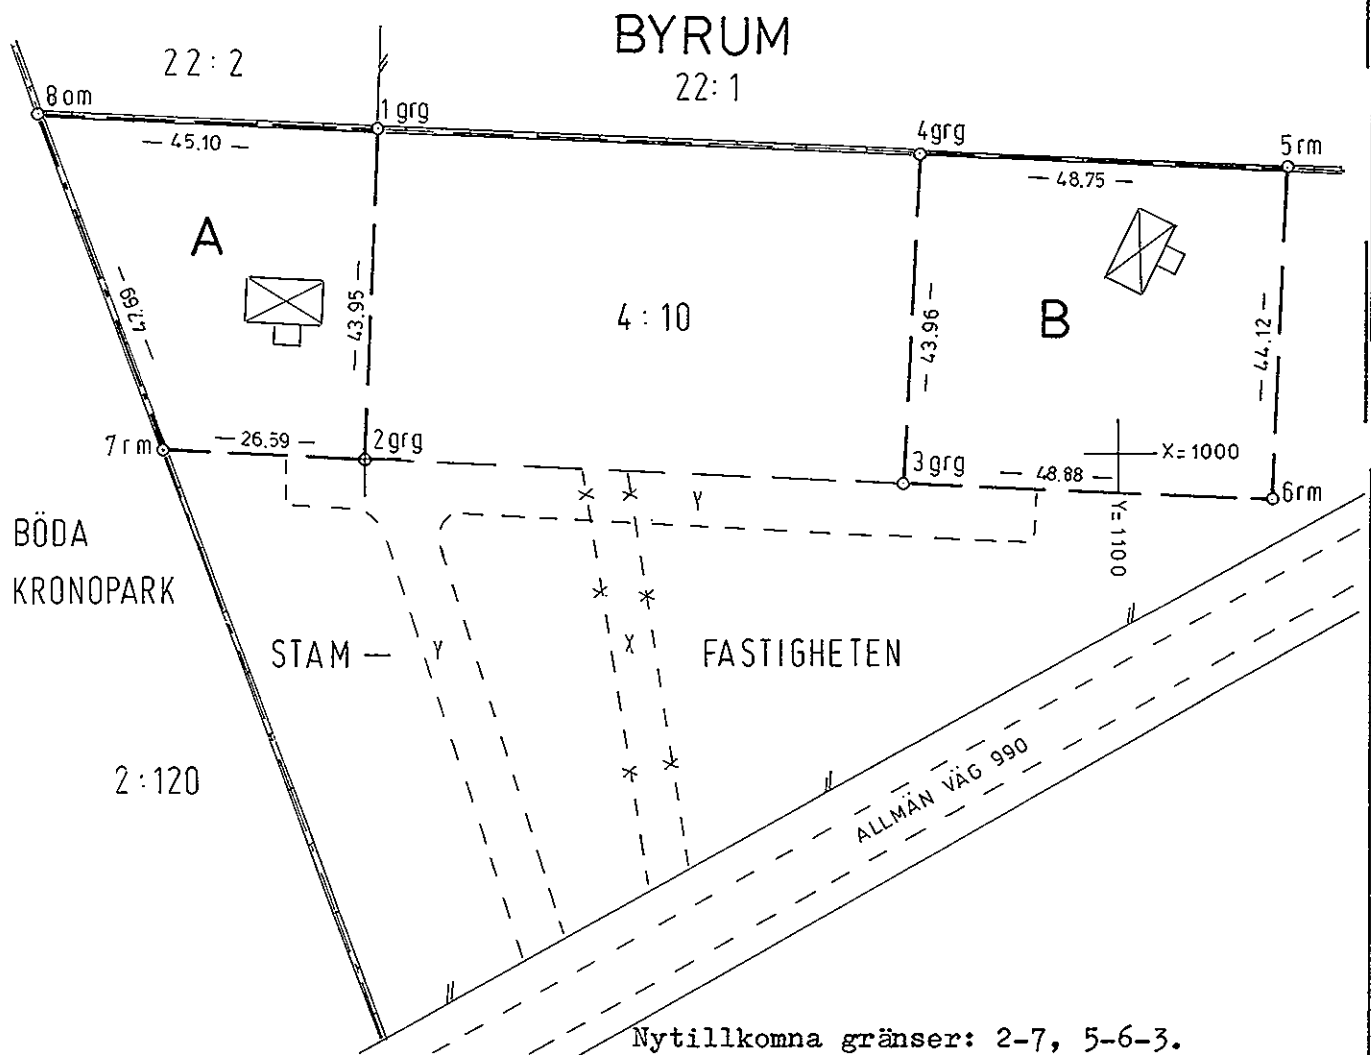


Ärende Avstyckning från BYRUM 4:5 jämte fastighetsreglering berörande BYRUM 4:5 och 4:10		Kommun Borgholm		Län Kalmar
Förrättningslantmätare <i>Thomas Johnsson</i> Thomas Johnsson		Registerområde Böda		
		Registreringsbevis Registreringsdatum 1978-12-07 För fastighetsregistermyndigheten <i>Elisabeth Lorentzon</i>		
Fastighet, område m m	Fig	Area hektar, m ² delarea	± ändring/ summa	Ägare, uppgifter till lokal skattemyndighet och andra anmärkningar

FASTIGHETSÄRÄTTSLIG BESKRIVNING: se aktbilaga BE 1.

TEKNISK BESKRIVNING: se aktbilaga BE 2.

Lotten A = R.N:r Byrum 4:11
" B = " " 4:12

Framställd genom Nymätning	Skala 1:1000	Mätclass III	Koordinatsystem Lokalt fristående
För det tekniska innehållet svarar	Reg karta, lägesangivning FK 05794:10,11	Beteckningsstandard	

Mätning Beräkning Kartering Ritn redigering

COH/AA *DS* *DS* *DS*L.S.
JK