

KARTA

över områden som avstyckats från

1/4 mtl Hee 1³

Svenneby socken

Kville kommun 1:1.695V:5 Göteborgs och Bohus län

Upprättad vid avstyckning år 1965 av:

Olof Bern
/Olof Bern/

Distriktslantmätare, XXXXX

Dnr 61/66

10 20 30 40 50 60 70 80 90 100 meter. Skala 1:1000

Ang. koordinatförteckning se akten.

Avstyckningsbeskrivning.

Avst. från Hee 1:3

Litt. A, avrösningsjord 0,0798 hektar

" B, " 0,1323 "

" C, " 0,1013 "

" D, " 0,1274 "

" E, " 0,0781 "

" F, " 0,1123 "

y-8700

" G, " 0,1079 "

" H, " 0,0826 "

" I, " 0,0790 "

" K, " 0,1131 "

R.Nr

25

26

27

28

29


30

31

32

33

34

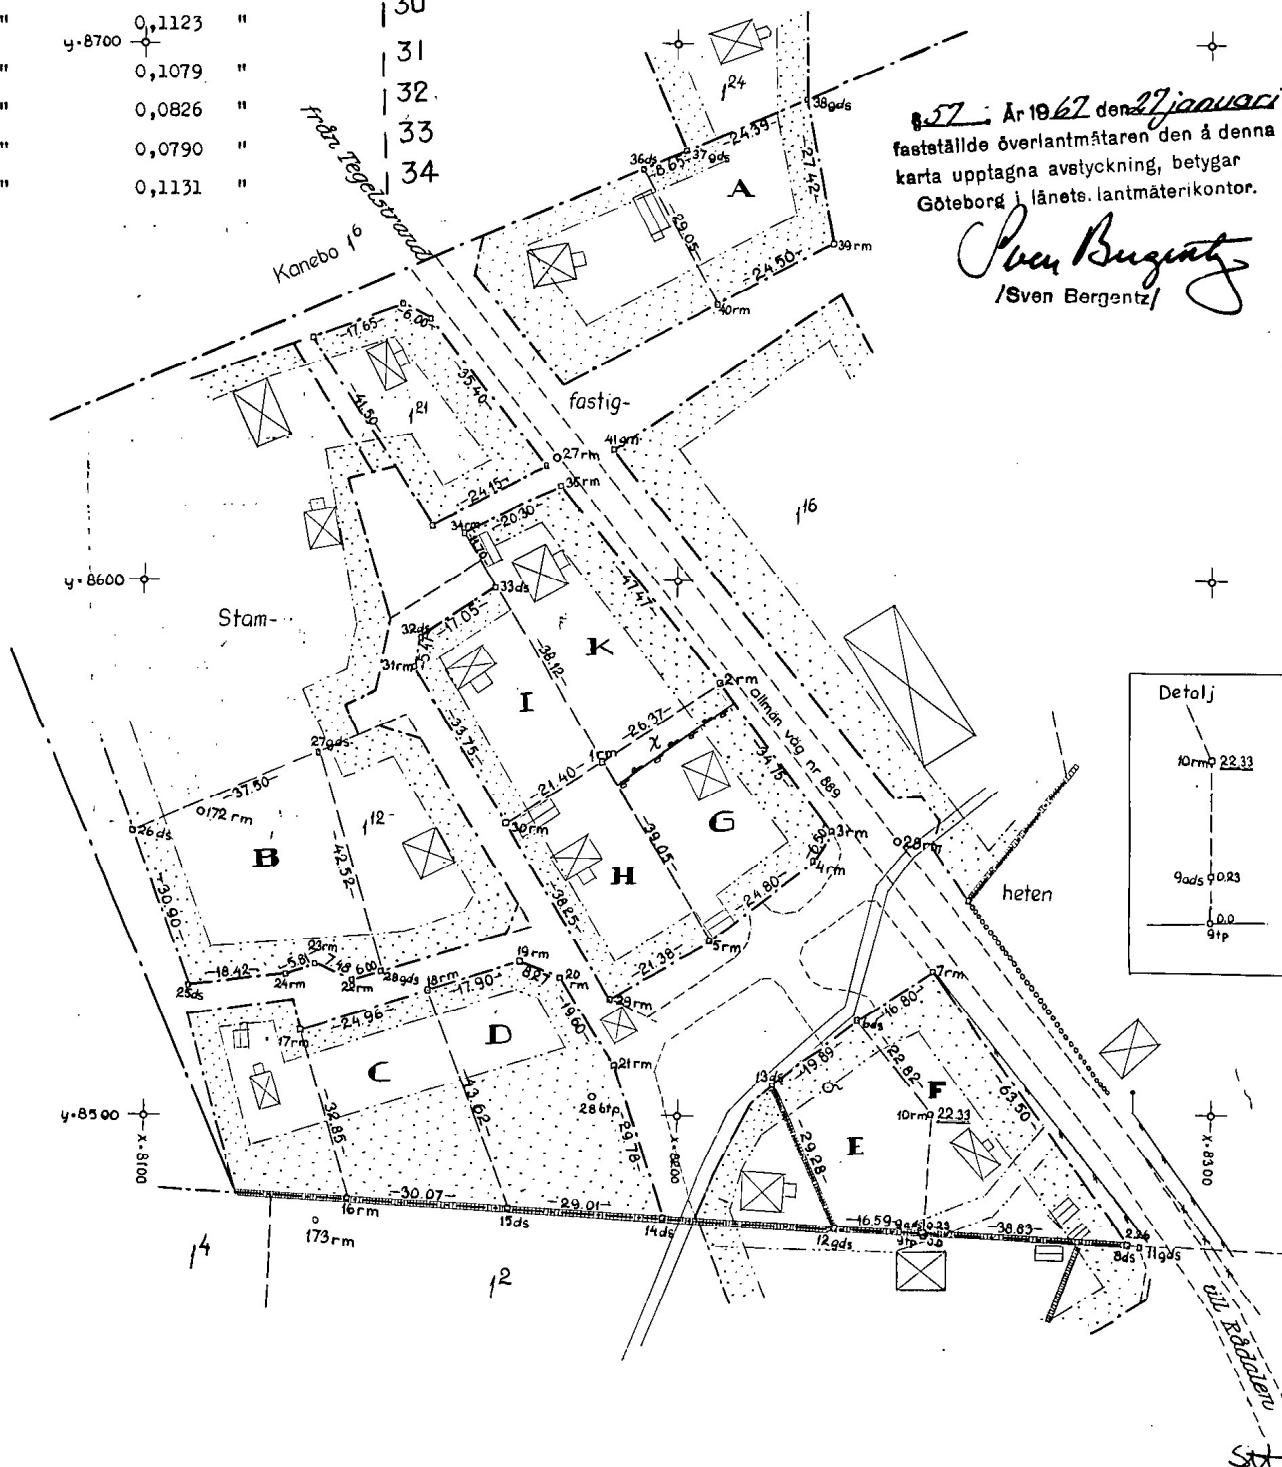

År 1967 den 27 januari
fastställde överlantmätaren den å denna
karta upptagna avstyckning, betygar
Göteborg i länets lantmäterikontor.

Sven Bergentz
/Sven Bergentz/

Detalj

10rm 22.33


9ads 90.23

0.0

9ip

578 Svenneby

PM
coll. 11

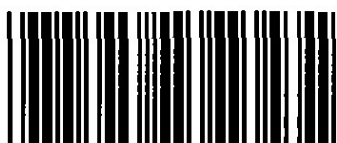

Akt nr:

14 - SVE - 578

AU\$14-SVE-578

D.-Nr 215/65, 217/65, 310/65, 220/64=61/66 05

HANDLINGAR

angående avstyckning från 1/4 mantal H E E 1:3

i Svenneby socken, Kville kommun,

Göteborgs och Bohus län;

upprättade år 1966

av
Olof Bern
distriktslantmätare

13/6

Svenneby
578

Akten består av 1 band handlingar

innehållande 35 skrivna sidor jämte

1 karta

pm

J.D. 5:140/1966

Avstyckning från 1/4 mantal

Hee 1:3

Annan ätgärd och därav berörda fastigheter

Svenneby socken, Kville kommun
av Göteborgs och Bohus län.

Socken, kommun, län

PROTOKOLL

Dnr 215/65, 217/65, 310/63, 220/64 = 61/66

1 § Den 30 mars 1966.

Ansökan, bilaga A - D.

Sakägare: närvarande

Stig och Signe BerggrenR. HanssonErik Hakeröd som ombud för byggnadsnämnden.Klara EdvardssonElon Bengtsson

ägare av Hee 1:3. Lf. 26/4 1961 nr 227

som ombud för Kville kommun, se fullmakt
bil. nr 1. Köpare av område litt. B, C, och D
se köpebrev bil. K och L.vilken med makarna Berggren skriftligen
avtalat om förvärv av visst område litt.
H, som nu skulle avstyckas. Avskrift av
köpebrev se bil. M.vilken biträdde framlidne Cristian Benja-
minssons ansökan p.g.a. testamente och
som förvärvat område litt. F, se köpebrev
bil. E.köpare av område litt G se köpebrev bil. F
ang. fullmakt se bil. nr 2.

ang. fullmakt se bil. nr 2.

Ellen och Arndt Pettersson

Sakägare och byggnadsnämnden hade vederbörligen underrättats, se postlista bil. 4-7.

Avstyckningens ändamål och omfattning: 10 st. områden enligt föreliggande förslag till

byggnadsplan och innehållande i m².

litt. A 798 B 1323 C 1013 D 1274 E 781 F 1123 G 1079

" H 826 I 790 K 1131

Med vart och ett av områdena skulle följa rätt att i mån av behov använda de väg-

ar och trafikområden i övrigt, som enligt föreliggande förslag till byggnadsplan

över Rådalen-Heestrand utlagts på stamfastigheten för utfart och framdragande av

ledningarna. Området litt H skulle tillika följa rätt att intill dess att vägar an-

lagts enligt byggnadsplansförslaget för utfart begagna befintlig utfartsväg litt

x på samtidigt avstyckat område litt G på stamfastigheten. Området litt G skulle

besväras av rätt för samtidigt avstyckat område litt H att intill dess att vägar

anlagts enligt byggnadsplansförslaget för utfart begagna befintlig utfartsväg

litt x utmed försälda områdets norra gräns.

litt x utmed försälda områdets norra gräns.

4 §

Utlåtande: Enär hinder enligt 19 kap. jorddelningslagen ej föreligger mot den sökta avstyckningen beslutar lantmätaren meddela
tillstånd till densamma.x) Helge och Beatrice Edvardsson köpare av område litt K se köpebrev bil. G,
ang. fullmakt se bil. nr 3.Osvald Karlsson

köpare av område litt I se köpebrev bil. H,

5 §

Avskrift av handlingarna och kopia av kartan skulle efter förrättnings
fastställelse tillställas Kville kommun, som och anhöll om 2 ex. extra kart-
kopia. 1 ex. extra kartkopia skulle och tillställas Elon Bengtsson, Arndt
Pettersson, Helge Edvardsson, Osvald Karlsson och Klara Edvardsson.

6 §

Kostnaderna för förrättningen och extra kartkopior skulle gäldas så att följande sakägare erlägger av desamma:

Kville kommun	5/10
Elon Bengtsson, Berga, <u>Hamburgsund.</u>	1/10
Arndt Pettersson <u>Heestrand</u>	1/10
Helge Edvardsson "	1/10
Oswald Karlsson "	1/10
Klara Edvardsson "	1/10

Besvärshänvisning: Sedan förrättningen förklarats avslutad meddelades, att den som vore missnöjd ägde anföra besvär över förrättningen hos ägodelningsrätten i **NORRVIKENS**

domsaga. Besvären skulle vara ägodelningsdomaren tillhanda inom trettio dagar från dagens ovan angivna datum.

På distriktslantmätarämbetets vägnar:

Heestrand den 30/3 1966.

Olaf Bern

Distrikts- lantmätare

Protokollet uppsatt den 30/3 1966, detsamma justerades och godkändes förrättningen:

Olaf Bern
Elon Bengtsson
Arndt Pettersson
Sigge Berggren
Helge Edvardsson

Klara Edvardsson
Elon Bengtsson
Sigge Berggren
Helge Edvardsson
Oswald Karlsson

Bil. A.

D:nr 310/63. Inkom den 10 okt. 1963

Till Herr Distriktslantmätaren i Strömstads
distrikt.

Härmed anhålles om avstyckning från fastig-
heten .. H.E.E. 13

uti Kville/~~Betta~~/Svenneby socken. Byggnadsplan-

-Heestrand, Ytterby den 8/10 1963

Stig Berggren

Här nedan antecknas:

Ungefärlig areal: ... 1000 kvm.

Säljare: Stig Berggren

Köpare: Kristian Benjaminsson
Heestrand.

Övriga sakägare: ... 1964

Lagf. d. 27 april 1964

Stig Berggren o. h. h. Signe Berggren

Hestrand den 24/6 - 64


Gill Lantmätaren Strömstad
vi ville gärna ha vår tomt
avstyckat från Hec gård
Hic Buggen det är Hec 1:3
vi har arrenderat den sen
1937 markägaren är
villig låta oss få fruköpa
den, den är 1000 kvadratkilo
var god ge oss en upplysning
hur länge vi får vanta
även om det är fler som
önskar köpa nu.

Tacksam för svar är

Arvidt Petersson

Uppdrages åt lm Hans Busck

Strömstad den 25.6.1964.

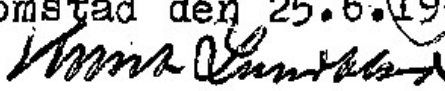
distriktslantmätare

Avsändare:

KORTBREV



Till

Lantmätar-kontoret

Skövde

5
Bil. 6.

D.nr 215/65.

Inkom den 21.7. 1965.

Till Herr Distriktslantmätaren i Störnäs distrikt

Härmed anhålles om avstyckning från fastigheten Hee 1³

uti Svenneby socken.

Kille

den

20/7

1965

P. J. J. J. J.

Här nedan antecknas:

Ungefärlig areal:

Säljare: Stig Berggren, Ytterby, Hamburgsund

Köpare: Kille Kommun

Öriga sakägare: Ant. av St. lantm. i m. plan.

6.
Bil. D.

D.nr 217/65.

Inkom den 23.7.1965.

Till Herr Distriktslantmätaren i Strömsholms distrikt

Härmed anhålles om avstyckning från fastigheten 1/4 mantal Hec 1.3

uti Kvälle / Svanby socken.

Heestrand den 23 juli 19 65

Harold Edvardsson D.B.

Ellara Edvardsson

Här nedan antecknas:

Ungefärlig areal: 836 m²

Säljare: Herr Ljig Berggren Ytterby, Homlungshund

Köpare: Harold Edvardsson D.B.

Övriga sakägare:

Avskrift:K Ö P E B A R V .

Till vägarbetare Blon Bengtsson, Bergen, Banburgsund, uppläsa och försälja underskriftade Karta makar Stig och Signe Berggren, Heestrand, härmed ett tomtområde litt. F om 1123 m², avsett att avstyckas från 1/4 mantal Hee 1:3 i Svanneby socken, Kvile kommun av Göteborgs och Bohus län.

Följande villkor gäller:

- 1/ Området ifråga är beläget intill allmänna vägen nr 899 Tegelsestrand - Rådalen och invid gränsen emot Hee 1:2 och i övrigt i överensstämmelse med föreliggande förslag till byggnadsplan över Rådalen - Heestrand.
 - 2/ Överenskommen köpesumma beräknad efter 5:75 kr/ m² utgör fyra tusentvåhundra och trettio 25/100 (4211:25) kronor. Densamma har kontant guldite och kvitteras härmed.
 - 3/ Området lämnas fritt från penninginteckningar, överlåten i befintligt skick och har redan tillträtt.
- På området befintliga byggnader äro förut tillhöriga köparen.
- 4/ Arrendekontrakt av den 23/9 1949 beträffande området ifråga och upprättat mellan Stig Berggrens fader Axel Berggren å ena sidan och Christian Bengtsson (Blon Bengtssons fängesman enligt testament) å andra sidan upphör härmed att gälla och även vad avser samtidigt avstyckat område litt. B - i huvudsak - .
 - 5/ Kostnaderna för områdets avstyckning samt för stämpel och lagfart å detta fäng gillas helt av köparen.
 - 6/ Med området litt. F följer såsom servitut rätt att i mån av behov använda de vägar och trafikområden i övrigt, som - enligt föreliggande förslag till byggnadsplan över Rådalen - Heestrand - utlagts för utfart och fransdragande av ledningar.

Med området skilje härutöver icke följa rätt till eller delaktighet i styckningsfaktighetens ågor, tilllydnheter, rättigheter eller förminner

Heestrand den 30 mars 1966.

V. K. V.

Stig Berggren

Signe Berggren

.....
3 4 1 3 a r o (akta makar)

.....
Elon Bengtsson


.....
K ö p a r o .

Egenhändiga namnteckningarna bevitnas:

Olof Bern

Helge Edvardsson

.....
Rätt avskrivet betygar i tjänsten:

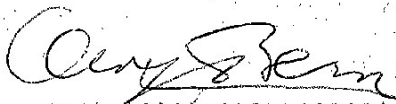



.....
Distriktslantmätare.

K Ö P E R B E R V .

Till Ellen och Arndt Petersson, Heestrand, uppläsa och föreläsa undertecknade Åkta makar Stig och Signe Berggren, Heestrand, härmed ett på marken utvisat kontourdiagram för permanent bostadsändamål litt. G om 1079 m², avsett att avstyckas från 1/4 mantal Åre 1:3 i Sverneby socken, Kville kommun av Göteborgs och Bohus län.

Följande villkor gälla:

- 1/ Området ifråga är beläget invid allmänna vägen nr 333 Tegelsestrand - Rådalen och ung. 75 meter sydost om Åre 1:12 och överensstämmer till omfattning med föreliggande av kommunalfullmäktige antaget förslag till byggnadsplan över Rådalen - Heestrand.
 - 2/ Överenskommen köpeskilling skall utgå med kronor 2:50 kr/m² och har beräknats till 2 v å t u s e n s e x h u n d r a n i t t i o s i u 50/100 (2697:50) kronor, har kontant guldits och kvitteras härmed.
 - 3/ Området lämnas fritt från penningintektingar, överläses i befintligt skick och har redan tillträtt.
- På området befintliga byggnader äro förut tillhöriga köparen.
- 4/ Arrendekontrakt av den 1/5 1937 mellan Stig Berggrens fader Axel Berggren och Arndt Petersson beträffande samma område skall härmed upphöra att gälla. Arrende har erinrats t.o.m. år 1965 och skall icke vidare utgå.
 - 5/ Kostnaderna för områdets avstyckning samt för stämpel och lagfart å detta fång gildas helt av köparen.
 - 6/ Med området litt. G följer såsom så vitt det rör sig att i mån av behov använda de vägar och trafikområden i övrigt, som - enligt föreliggande förslag till byggnadsplan över Rådalen - Heestrand - utlagts för utfart och frambärgande av ledningar.

Området litt. G bevärras av rätt för samtidigt försält och avstyckat område litt. H att intill dess att vägar anlagts enligt byggnadsplaneförslaget för utfart begagna befintlig utfartsväg litt. x utmed det försälda områdets norra gräns.

Med områlet skulle härutöver icke följa rätt till eller delaktighet i
styckningsfastighetens ägor, tillägenheter, rättigheter eller förmåner.

Heestrand den 30 mars 1966.

Stig Berggren

.....

Signe Berggren

.....

Säljare , äkta makar.

Johan A. Petersson

.....

Ellen Petersson

.....

Köpare.

Egenhändiga namnteckningarna bevitna:


Olof Bern

.....

Oswald Karlsson

.....

Rätt avskrivet betygar i tjänsten:

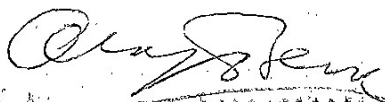

.....

Distriktslantmätare.

Avskrift:KÖPBEHÖR.

Till Helge och Beatrice Edvardsson, Högstrand, upplåta och förelåta undertecknade Skatte makar Stig och Signe Berggren, Högstrand, härmed ett på marken utvisat tomtområde för permanentbostadsändamål litt. 2 om 1191 m² och avsett att avyttras från 1/4 mantal åre 1:5 i Överenchy socken, Kville kommun av Göteborgs och Bohus län.

Följande villkor gäller:

- 1/ Området är beläget invid allmänna vägen Hådalen - Ägelsstrand och omödelbart öder om åre 1:21 och överensstämmer med föreliggande förslag till byggnadsplan över Hådalen - Högstrand.
 - 2/ Överenskommen köpesumma bestämd efter 2,90 kr/m² utgör 2 900 000 - 4 100 000 i kronor 50/100 (3227:90) kronor, har till fullo guldits och kvitteras härmed.
 - 3/ Området lianas fritt från penninglösteckningar, överlåtes i befintligt skick och har redan tillträtt.
- På området befintliga byggnader äro förut tillhöriga köparna.
- 4/ Arrendekontrakt av den 1 juni 1929 beträffande samma område och upprättat mellan Stig Berggrens fäder Axel Berggren och Johan, Sigurd Karlsson, senare Helge Edvardsson, upplåter härmed ett gilla. Arrendesumma har belagts t.o.m. år 1965 och skall arrendo icke vidare utgå.
 - 5/ Kostnaderna för områdets avyttring samt för stämpel och lagfart å detta följ gäldas av köpare.
 - 6/ Med området litt. 2 följer såsom servitut rätt att i mån av behov använda de vägar och trafikvägar i Överenchy, som - enligt föreliggande förslag till byggnadsplan över Hådalen - Högstrand - utlagts för utfart och frambärgande av ledningar.

Med området skall härmed överlätas icke vilja rätt till eller delaktighet i styckningsfastighetens ägor, tillbehörigheter, rättigheter eller förbehåll.

Högstrand den 30 mars 1966.

V.G.V.

Stig Berggren

Signe Berggren

Utljare (akta namn)

Helge Edvardsson

Beatrice Edvardsson


Utljare .

Egenhändiga mätresultat bekräftas:

Olof Bern

Ellen Petersson

Rätt avskrivet betygar i tjänsten:

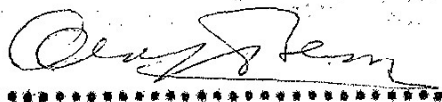

Distriktslantmätare.

Aveskrift:ÄRFRÄRV.

Till Osvold Karlsson, Boostrand, uppläsa och föreläsa underskrivade ättan
maka Stig och Signe Berggren, Boostrand, härmed ett på marken utvinet
område för permanent bostadsändamål lott. I en 790 m² avsett att avstyckas
få 1/4 antal. Lott 1:3 i Svanoby socken, Kvilla kommun av Göteborgs och
Bohus län.

Följande villkor gäller:

- 1/ Området ifråga är bolaget omedelbart nordost en lott 1:12 och överens-
stämmer med föreliggande av kommunfullmäktige antaget förslag till
byggnadsplan över Höden - Boostrand.
- 2/ Överenskomsten hörsamma bestämd efter 2:50 kr/m² enligt Ättan
ni och andra i utgåvan 20/100 (1975:-) kronor. Den har
till fullo guldits och kvitteras härmed.
- 3/ Området överläts i befintligt skick, fritt från penninginteckningar och
har redan tillätses.
- 4/ På området befintlig byggnad är förut tillhörig Höparen.
- 4/ Arrendekontrakt av den 1 juni 1929 beträffande samma område och upprättat
mellan Stig Berggrens framlidne Söder Axel Berggren och Osvold Karlsson
upphör härmed att gälla. Arrendet har erlagts t.o.m. år 1969 och skall
icke vidare utgå.
- 5/ Teckningarna för områdets avstyckning samt för stampel och loggert i
dessa fång gällas helt av Höparen.
- 6/ Med området lott. I följer såsom oerstatligt rätt att i mån av behov använda
de vägar och trafikavstånd i övrigt, som - enligt föreliggande förslag
till byggnadsplan över Höden - Boostrand - utlagts för utfäst och
frankogivande av tekniker.

Med området skall härutöver icke följa rätt till eller delaktighet i
styckningsfästighetens ägor, tillägsbeter, rättigheter eller förmåner.

Boostrand den 30 mars 1966.

V.G.V.

14.
Stig Berggren

Signe Berggren

S i l j a r o (Minn malar)

Osvald Karlsson


H ö p a r o .

Ögenbändiga konstteckningarna beviljades:

Olof Bern

Ellen Petersson

Rätt avskrivet betygar i tjänsten:

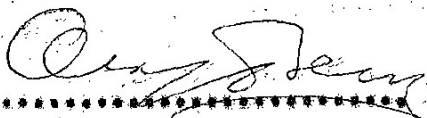

Distriktslantmätare.

Avskrift:

K Ö P E B R E V .

Till Kville kommun upplåta och för sälja undertecknade äkta makar Stig och Signe Berggren, Heestrand, härmed ett tomtområde litt. B om 1323 m², avsett att avstyckas från 1/4 mantal Hee 1:3 i Svenneby socken, Kville kommun av Göteborgs och Bohus län.

Följande villkor gäller:

- 1/ Området ifråga är beläget omedelbart väster om Hee 1:12 och överensstämmelse med föreliggande av kommunalfullmäktige antaget förslag till byggnadsplan över Rådalen - Heestrand.
- 2/ Överenskommen köpesumma beräknad efter 3:75 kr/m² utgör F y r a - t u s e n n i o h u n d r a s e x t i o e n 25/100 (4961,25) kronor. Densamma är till fullo betald och kvitteras härmed.
- 3/ Området lämnas fritt från penninginteckningar, överlåtes i befintligt skick och får omedelbart tillträdas.
- 4/ Kostnaderna för områdets avstyckning samt för stämpel och lagfart å detta fång gäldas av Kville kommun.
- 5/ Med området litt. B följer såsom servitut rätt att i mån av behov använda de vägar och trafikområden i övrigt, som - enligt föreliggande förslag till byggnadsplan över Rådalen - Heestrand - utlagts på stamfastigheten för utfart och framdragande av ledningar
- 6/ Kommunalfullmäktige har den 29/10 1964 § 74 beslutat godkänna ifrågavarande markförvärv.

Heestrand den 30 mars 1966.

Stig Berggren

Signe Berggren

S ä l j a r e (äkta makar) Erik Hakeröd

R. Hansson

För Kville kommun, köpare:

Egenhändiga namnteckningarna bevittna:

Olof Bern

Klara Edvardsson

Rätt avskrivet betygar i tjänsten:



Distriktslantmätare.

Avskrift.

K Ö P E B R E V.

Till Kvillekommun upplåta och försälja undertecknade Äkta makar Stig och Signe Berggren, Heestrand, härmed två tomtområden, avsedda att avstyckas från Hee 1:3 i Svenneby socken, Kville kommun av Götteborgs och Bohus län. Följande villkor gälla:

- 1/ Vid förberedande fältarbeten för ovannämnda områdenas avstyckning ha områdena utstakats och markerats samt på karta åsatts litt. C och D. De äro belägna ung. 100 m sydväst om Hee 1:16 och Överensotämma till omfattning med dessas illustration på föreliggande förslag till byggnadsplan över Rådalen - Heestrand.
Litt. C innehåller 1013 m² och litt. D 1274 m².
 - 2/ Överenskommen köpeskilling skall utgå med 3:75 kr/ m². Sålunda Överenskommen köpesumma för området litt. C Tretusensjuhundra litt 10 - åtta 75/100 (3798:75) kronor och för litt. D Fyratusen - sjuhundra sjuttiosju 50/100 (4777:50) kronor har denna dag till fullo guldits och kvitteras härmed.
 - 3/ Områdena lämnas fria från penninginteckningar, överlåtas i befintligt skick och få omedelbart tillträdas.
 - 4/ Kostnaderna för områdenas avstyckning samt för stämpel och lagfart å dessa fång gäldas av Kville kommun.
- Ansökan om avstyckning har ingivits till distriktslantmätaren den 21/7 1965. Kommunalfullmäktige har beslutat i ärendet den 29/10 1964 § 74.
- 5/ Med vart och ett av områdena litt. C och D följer såsom oerwitat rätt att män av behov använda de vägar och trafikområden i övrigt, som - enligt föreliggande förslag till byggnadsplan över Rådalen - Heestrand - utlagts på stamfastigheten för utfart och framdragande av ledningar.

Heestrand den 30 december 1965.

Stig Berggren
.....

Säljare (Äkta makar)

Signe Berggren
.....

V.g.v.

För Kville kommun; köpare:

R. Hansson

Erik Hakeröd

Egenhändiga namnteckningarna bevittna:

Christina Erlandsson

K. Johansson

Rätt avskrivet betygar:

Ann Olsson

Avskrift:Köpbrev .

Till fru Klara Edvardsson, Heestrand, uppläsa och föreslå undertecknade äkta makar Stig och Signe Berggren, Heestrand, härmed ett tomt-område litt. H om 926 m², avsett att avstyckas från 1/4 mantal Hee 1:3 i Svenneby socken, Kville kommun av Göteborge och Bohus län.

Följande villkor gälla:

- 1/ Området ifråga är beläget omedelbart sydöst om Hee 1:12 och överensstämmer till omfattning med föreliggande av kommunalfullmäktige antaget förslag till byggnadsplan över Rådalen - Heestrand.
- 2/ Överenskommen köpesumma beräknad efter 2:50 kr/m² utgör 3 745 kronor - sex tiotusen (3695:-) kronor, som har till fullo guldits och kvitteras härmed .
- 3/ Området lämnas fritt från penninginteckningar, överläses i befintligt skick och har redan tillträtts.

På området befintliga byggnader äro förut tillhörig köparen.

- 4/ Arrendekontrakt av den 8 juli 1944 beträffande området ifråga och upprättat mellan Klara Edvardssons förnämde make Harald Edvardsson och Stig Edvardssons fader (avlidne) Axel Berggren upphör härmed att gälla. Arrendesumma har erlagts t.o.m. år 1965. För år 1966 skall arrende ej erläggas.
- 5/ Kostnaderna för områdets avstyckning samt för stämpel och lagfart å detta fång gäldas av köparen.
- 6/ Med området litt. H följer såsom servitut dels rätt att i mån av behov använda de vägar och trafikoraden i övrigt, som - enligt föreliggande förslag till byggnadsplan över Rådalen - Heestrand - utlagts för utfart och framdragande av ledningar, dels och rätt att intill dess att vägar anlagts enligt byggnadsplaneförslaget för utfart begagna befintlig utfartsväg litt. x på samtidigt avstyckat område litt. G på stamfastigheten.

Med området skulle härutöver icke följa rätt till eller delaktighet i styckningsfestighetens ägor, tilllydenheter, rättigheter eller förmåner.

Heestrand den 30 mars 1966.

Stig Berggren

Signe Berggren

.....
S i l j a r e (äktas makar)

Klara Edvardsson


.....
K u p a r e .

Ugenhändige namnteckningarna bevitna:

Olof Bern

Erik Hakeröd

.....
Rätt avskrivet betygar i tjänsten :

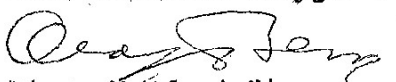
Distriktslantmätare.

REDOGÖRELSE

För kommunen har meddelats utomplansbestämmelser enligt 29 § byggnadsstadgan. Förslag till byggnadsplan har upprättats över Rådalen-Heestrand och berörd del av Hee 1:3. Planförslaget har nyligen antagits av kommunalfullmäktige men ej hunnit expedieras till länsstyrelsen. Vatten - och avloppsfrågan är löst.

Flertalet styckningslotter äro sedan gammalt bebyggda med permanentbostäder.

Kville kommun har förvärvat för samma ändamål områdena litt B, C och D och beslutat även köpa litt A och E (Se bil.05). Områdena litt A - E och G-K äro avsedda för permanent bostadsändamål och litt F för i fortsättningen fritidsändamål.

Hinder mot den föreslagna avstyckningen befanns ej möta.

Heestrand den 30/3 1966.

På distriktslantmätarämbetets vägnar



(Olof Bern)
distriktslantmätare

Utdrag ur protokoll, fört vid

sammanträde med Kville kommunal-

fullmäktige

den 29 oktober 1964.

§ 61.

Justerings.

Till att justera dagens protokoll valdes hrr Östen Ljungqvist och
Osvald Jönsson.

§ 74.

Inköp av 6 tomter från fastigheten Hee 1³ i Svenneby socken.

Byggnadsnämnden hade föreslagit fullmäktige inköpa 6 tomter enligt
upprättat avtal, bil. nr 2 till detta protokoll. Köpesumman är angedd
till 4:- kr per m².

Beredningsutskottet tillstyrker inköp men att priset sättes till
3:- kr per m².

Kommunalnämnden tillstyrker inköp i enlighet med upprättat avtal
men att priset sättes till 3:75 per m², vilken köpesumma av säljaren
godtagits vid förhandlingar med kommunalnämnden.

Kommunalfullmäktige beslutade i enlighet med kommunalnämndens
förslag. Medel anvisas ur allmän investeringsfond.

Justerat:

Torsten Lindskog
Komm.fullm. ordf.
Osvald Jönsson
Östen Ljungqvist


Ar och dag som ovan
Vid protokollet:
R. Hansson

Anslag om justering har i vederbörlig ordning skett den 6 november 1964

betygar:

Torsten Lindskog


Rätt utdraget betygar:

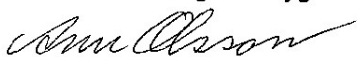

FOTOKOPIA
Rätt återgivet*Ann Olsson*Kartskiss

Över sex områden å
fastigheten Hee 1³ i Svenneby socken,
Kville kommun, Göteborgs och Bohus län,
upprättad år 1964 av

Henrik Pärnk
lantmätare

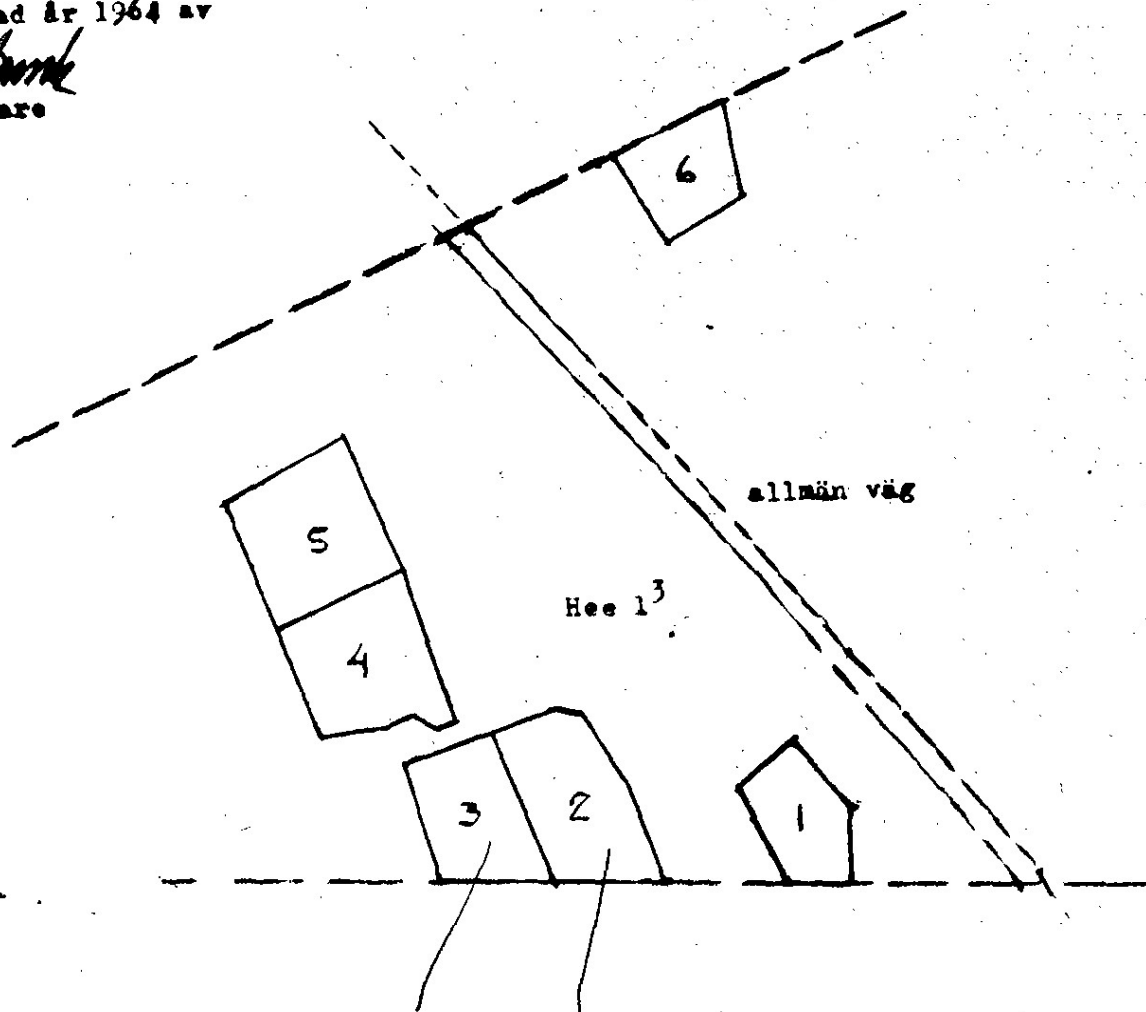

Skala 1:2000.

litt. C litt. D

Bestyrkes å tjänstens vägnar

Anders Pärnk

Utdrag ur
protokoll fört vid sammanträde med
kommunalnämnden i Kville den 21
februari 1958.

§ 23.

Till att justera dagens protokoll valdes herr Ivar Kristensson.

§ 32.

Kommunalnämnden uppdrog enhälligt åt ordföranden Raymond Hansson, att till de lantmäterisammanträden kommunen blir kallade, där föra kommunens talan och rätt bevaka ävensom ingå förening i frågor, som vid förrättning kan förekomma såvitt uppdraget ej genom kommunalfullmäktiges beslut hänskjutits till annan person.

.....

Dag som ovan.

R. Hansson.

Justeras:

Ivar Kristensson.

Justeringen tillkännagiven å Kommunens anslagstavla den 27.2. 1958.

R. Hansson.

Rätt utdraget betygar:

Arifa Christensson

LANTMÄTERIET

Kallelse till sammanträde.

Dnr. 220/64.

Till

Herr Arndt Pettersson
HEESTRAND

Sammanträde för **avstyckning från Hee 1:3 i Svenneby socken, Kville kommun, Göteborgs och Bohus län,**

har blivit utsatt att hållas —
hos lantbr. Stig Berggren, Hee, HEESTRAND, onsdagen den 30 mars 1966 kl. 14.00.

XXXXXXXXXXXXXXXXXXXXXXXXXXXX
Härvid förekommer till behandling bland annat:

Såsom uppgiven sakägare kallas Ni till sammanträdet och anmanas att därvid förete tillgängliga åtkomsthandlingar, handlingar rörande servitut samt kartor och lantmäterihandlingar angående område, som beröres av förrättningen.

Därest inställelse sker genom ombud, skall fullmakt i huvudskrift företes. Om så anses lämpligt kan fullmaktsformuläret nedan ifyllas och användas. Härvid bör särskilt observeras att fullmakten icke får avskiljas från kallelsen.
Strömstad den 22.2.1966.

På tjänstens vägnar:

[Signature]
distrikts lantmätare.

Fullmakt.
(Får ej avskiljas från kallelsen)

för *Min Make Ellen Pettersson*

att vid ovannämnda förrättning min talan föra och rätt bevaka, ävensom att å mina vägnar ingå
sammanträde vår förening i frågor, som vid förrättningen förekomma. — Ombudets laga åtgärder godkännas.

Heestrand den *30/3* 19*66*

Arndt Pettersson

Bevittnas:

Helge Edvardsson Porten Edvardsson

+P
=1 1/2

Blanketten kan användas för utskrift samtidigt med blankett 0205. Fönsterkuvert format C 65 (centralupph. nr 407.72) kan användas.

sra

LANTMÄTERIET

Kallelse till sammanträde.

Dnr. 270/64.

Till

Herr Helge Edvardsson
Hee

HEESTRAND

Sammanträde för **avstyckning från Hee 1:3 i Svenneby socken, Kville kommun, Götterbergs och Bohus län,**

har blivit utsatt att hållas —
hos lantbr. Stig Berggren, Hee, HEESTRAND, onsdagen den 30 mars 1966 kl. 14.00.


~~XX~~
Härvid förekommer till behandling ~~XXXXXXXXXXXX~~

Såsom uppgiven sakägare kallas Ni till sammanträdet och anmanas att därvid förete tillgängliga åtkomsthandlingar, handlingar rörande servitut samt kartor och lantmäterihandlingar angående område som beröres av förrättningen.

Därest inställelse sker genom ombud, skall fullmakt i huvudskrift företes. Om så anses lämpligt kan fullmaktsformuläret nedan ifyllas och användas. Härvid bör särskilt observeras att fullmakten icke får avskiljas från kallelsen.

Strömetad den 22.2.1966.

På tjänstens vägnar:

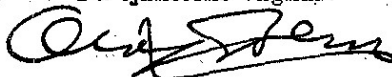

distrikts lantmätare.

Fullmakt.

(Får ej avskiljas från kallelsen)

för

Helge Edvardsson

att vid ovannämnda förrättning min talan föra och rätt bevaka, ävensom att å mina vägnar ingå sammanträde vår förening i frågor, som vid förrättningen förekomma. — Ombudets laga åtgärder godkännas.


Heestrand

den *30/3* — 19 *66*

Per-Eric Edvardsson

Bevittnas:

Lantmäteriets anteckningar

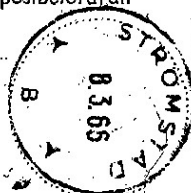Lanțmăteriei bl. nr 0207.

FÖRTECKNING över tjänsteförsändelser

Byggnadsnämnden i Kville
c/o Lantbr. Erik Hakeröd
HAMBURGSUND

Herr Stig Berggren o.h.h. Signe
Hee
HEESTRAND

Herr Arndt Pettersson
HEESTRAND

Herr Osvald Karlsson
Hee
HEESTRAND

Herr Helge Edvardsson
Hee
HEESTRAND

Lantmäteriets anteckningar

Fastighet som ägs av motst. person
Lagfartsdata

Ant. ang. närvaro vid sammanträde

den	den
-----	-----

Hee 1:3.
Den. 26.4.1961, nr
227.

INTYG (första avlämningen)

Föreläsande (5) försändelser avlämnas till postbefordran

Underskrift av tjänsteman i lantmäteristaten


Föreslående försändelser mottagna
(AP § 79:8, PR 1 § 20:3)

INTYG (andra avlämningen)

Föreläande försändelser avlämnas till postbefordran

Underskrift av tjänsteman i lantmäteristaten

Förestående försändelser mollagna
(AP § 79:8, PR 1 § 20:3)

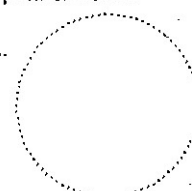

KOORDINATFÖRTECKNING

punkt	mark	x	y
6	ds	8517.98	8233.66
7	rm	8527.08	8247.77
8	ds	8475.52	8284.89
9	tp	8477.85	8246.14
9a	ds	8478.08	8246.14
10	rm	8500.11	8247.85
11	grm	8475.33	8287.14
12	gds	8478.87	8229.58
13	ds	8505.75	8217.97
14	ds	8480.86	8197.29
15	ds	8482.62	8168.33
16	rm	8484.42	8138.31
17	rm	8516.16	8129.51
18	rm	8523.61	8153.35
19	rm	8528.93	8170.42
20	rm	8526.05	8178.15
21	rm	8509.18	8188.15
22	rm	8525.39	8138.91
23	rm	8528.53	8132.12
24	rm	8526.61	8126.63
25	ds	8524.41	8108.34
26	ds	8553.64	8097.98
27	gds	8568.00	8132.61
27	rm	8622.83	8177.44
27a	tp	8603.57	8151.71
28	gds	8527.18	8144.66
28	rm	8551.47	8241.15
28a	tp	8517.19	8212.37
28b	tp	8503.41	8184.18
28c	tp	8470.74	8138.31
29	rm	8522.04	8187.49
30	rm	8554.91	8167.93
31	rm	8583.97	8150.76
32	ds	8589.48	8151.69
33	ds	8598.78	8165.97

punkt	mark	x	y
34	rm	8608.86	8160.04
35	rm	8617.95	8178.16
36	ds	8676.77	8193.68
37	gds	8680.14	8201.59
38	gds	8689.75	8224.01
39	rm	8662.80	8220.07
40	rm	8651.22	8207.41
41	grn	8624.31	8188.29
172	rm	8556.90	8110.62
173	rm	8480.56	8132.38
a	tp	8482.82	8295.26

Heestrand den 30/3 1966

På distriktslantmätarämbetets vägnar:



(Olof Bern)
distriktslantmätare



(Sven Hoflund)
ingengör

→ Distriktslantmätaren i
Strömstads distrikt
S. Hamngatan 2
STRÖMSTAD

→ Kville kommun

Räkningen avser	Brutto kronor	Därav subvention % kronor	Netto kronor
Erstatning för avstyckning från 1/4 mtl Hec 1:3 i Svenneby socken, Kville kommun av Göteborgs och Bohus län - jämlikt 1962 års lantmäteritaxa (SFS 288/1962); 9 st äg. för perm. bostadsändamål " " " fritidsändamål			
Grundavgift:	190:-		
Tilläggsavgifter:			
1. fast tillägg	100:-		
2. för 10 st avst. Hg. lotter utom fastställd detaljplan	2100:-		
	2390:-		
Tillägg 15 % enl. SFS 388/1964	358:50		
Summa	2748:50		
<u>Extra kartkopier:</u>			
för första exemplaret	10:-		
för 6 efterföljande exemplar	42:-		
Summa	52:-		
<u>Totalsumma</u>	<u>2800:50</u>		
Kostnadsfördelning jämlikt 6 § i förrättnings- protokollet:			
Kville kommun, Kville, bet. 5/10	1400:25	(avr.)	1400:-
Elon Bengtsson, Borge, Hamburgsund, bet. 1/10	280:05	"	280:-
Arndt Pettersson, Hæstrand, " 1/10	280:05	"	280:-
Helge Edvardsson, " 1/10	280:05	"	280:-
Osvold Karlsson, " 1/10	280:05	"	280:-
Klara Edvardsson, " 1/10	280:05	"	280:-

betr. Elon Bengtssons del i förr.kostn.

Erstatningen/utlagen genom postförsök.
betygar på tjänstens vägnar:

Arndt Pettersson

Namn

betr. Pettersson, Edvardsson, Karlsson, Klara Ed-

Kville kommun
inbet. kort

OBS! Betalning erlägges efter särskild anmodan från lant-
mäteristyrelsen sedan beslut fattats om sökt statsbidrag

ANVISNINGAR

Betalningsskyldighet

Där ej ersättning uttagits genom postförskott skall, även om anmärkning göres mot räkning eller besvär anföres över förrättning, **betalning erläggas till Kungl lantmäteristyrelsen, Box 16331, Stockholm 16, genom insättning å styrelsens postgirokonto nr 1 56 73** inom fyra veckor efter det att räkning eller annan underrättelse om betalningsskyldigheten avsänts till vederbörande sakägare eller överlämnats till honom.

Anmärkning mot räkning

Vill betalningsskyldig framställa anmärkning mot räkning skall detta göras hos **Kungl lantmäteristyrelsen, Box 16331, Stockholm 16**, snarast möjligt och senast inom tre veckor från det betalning erlagts.

Besvär över beslut om fördelning av förrättningskostnad

Är sakägare, då fråga är om **förrättning**, missnöjd med beslut om **fördelning** mellan sakägare av förrättningskostnad, skall besvär anföras hos vederbörande ägodelningsrätt (i vissa fall magistrat eller länsstyrelse) på sätt framgår av vid förrättningen fört protokoll.

Korrespondens

Vid all korrespondens skall räkningens nummer angivas. Även å inbetalnings- eller girokortets kupong skall hela räkningens nummerbeteckning angivas.

Uppllysningar

Skulle räkningsmottagaren önska vissa upplysningar exempelvis angående gjord beräkning av debiterat belopp bör hänvändelse ske till räkningsutställaren vars adress finns angiven å räkningen. Sakägare äger att hos överlantmätaren erhålla biträde med granskning av räkning.

V.F.

34.

K.B:s dnr.....

Kommun/socken Kville / Srenneby.....

Ölm:s dnr 7.D.5:140/66...

Fastighet Hee 13.....

.....

Lak:s dnr avst: 1081/66.....

För området gäller:

Lak:s yttr. ~~1 PM~~

Spl.....

Bpl.....

Apl.....

Upl 29.8.B.5 (30.12.63)...

Förb. jml 56.8.B.3.....

.....

Gpl - förslag.....

Ek.k. 69.5V.....

.....

Övrigt: Bpl-förslag (F1).....

.....

.....

Yttr. från: V.F......

.....

178. för 5:140/66
skett till Göteborgs och Bohus län
arkitektkontor den 30/12 1966

Bifall till framställningen tillstyrkes

Länsarkitektkontoret i Göteborg den 28/12 1966

Willestam

Olov Brezgen

35.
VAG- OCH VATTENBYGGNADSVÄRKET

Vägförvaltningen i Göteborgs och Bohus län

Tjänsteställe

Handläggare

Datum

Beteckning (Äberopas vid korrespondens)

Proj

Iö Sven A Boman

20.12.1966

Vf0 355-662366

Länsarkitektkontoret i Göteborgs
och Bohus län

GÖTEBORG C.

Edert tjänsteställe, handläggare

Edert meddelande

J D 5:140/1966

Avstyckning från 1/4 mantal Hee 1:3 i Svenneby socken, Kville kommun

Väg 889

Ovannämnda avstyckningsärende har översänts för yttrande och vägför-
valtningen får med anledning härav meddela att ur vägsynpunkt intet
är att erinra.

På vägförvaltningens i Göteborgs och Bohus län vägnar

Folke Sjöstrand
Folke Sjöstrand

Sven A. Boman
/Sven A Boman

RECEIVED 23 DEC 1966
MILITARY DIVISION
Dnr. 1081/66 06

Bilaga:
Remisshandlingarna

ZE

Postadress

Gatuadress

Telefonadress

Postgirokonto

Box 2227, Göteborg 2

St. Badhusgatan 18-20

031 — 17 63 40

18 29 14

VV prov 0246