




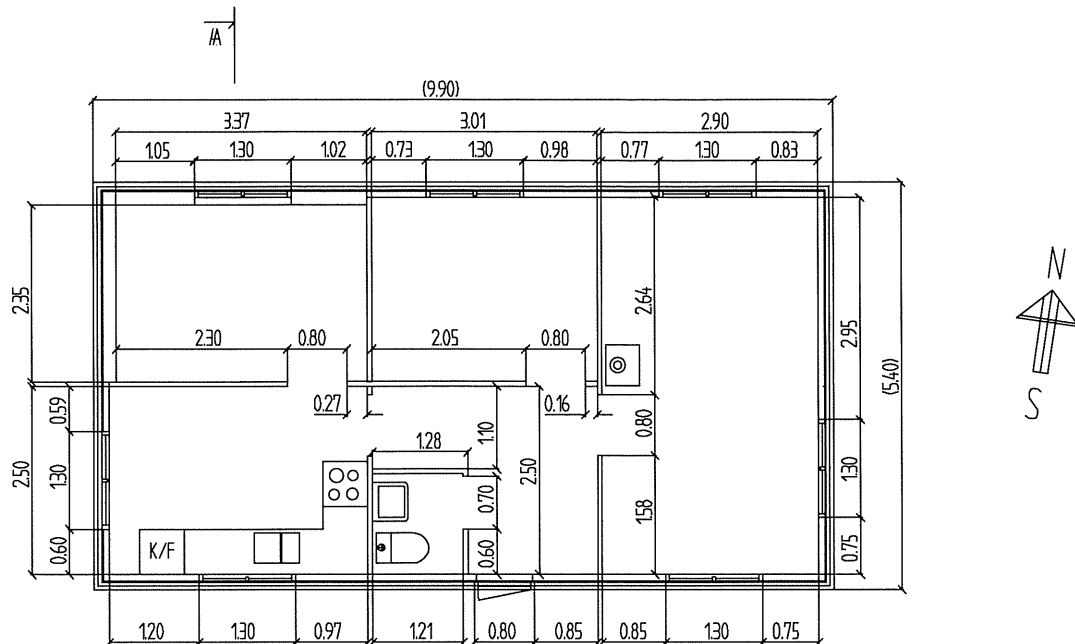

Invändiga mått

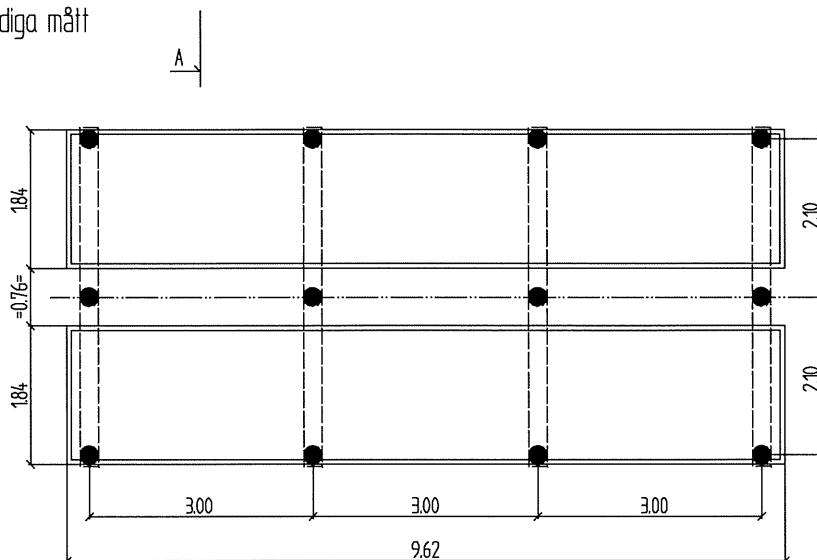

Grund

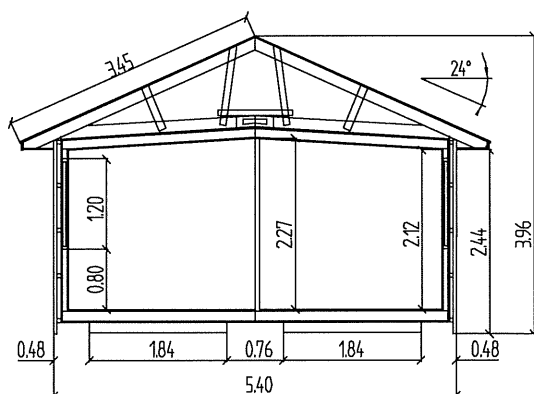

Snitt A - A

Vardera husmodulen har en bottenram av U-balk 14x6 cm.

Dessa ramar ligger på 4 bärlinor 25x25 cm, som i sin tur bärs upp av 12 plintar.

Yttervägg 200 mm:

Panel 22+22 mm, vindpapp, regel/isolering 50 mm

Panel 18 mm, regel/Isolering 70 mm, skiva 13 mm

Innerväggar 60 mm:

skiva 13 mm, Regel 45 mm, Skiva 13 mm

Renovering kök, tilläggsisolering sovrum 95 mm.



Inv. takhöjd 2.12-2.27 m
Taktutning 24°
Bostadsyta 46.7 m²
Byggnadsyta 53.2 m²
A4: Skala 1:100

Konstr	Ritad Ingemar Frid	Kontr.	Kop.	Datum 2023-04-18	Blad 1 (1)
PLANRITNING				Ritningsnr.	
Vara Fåröna 3:5 (N Vånga Stenkullen 3)				V_B1-2025	