


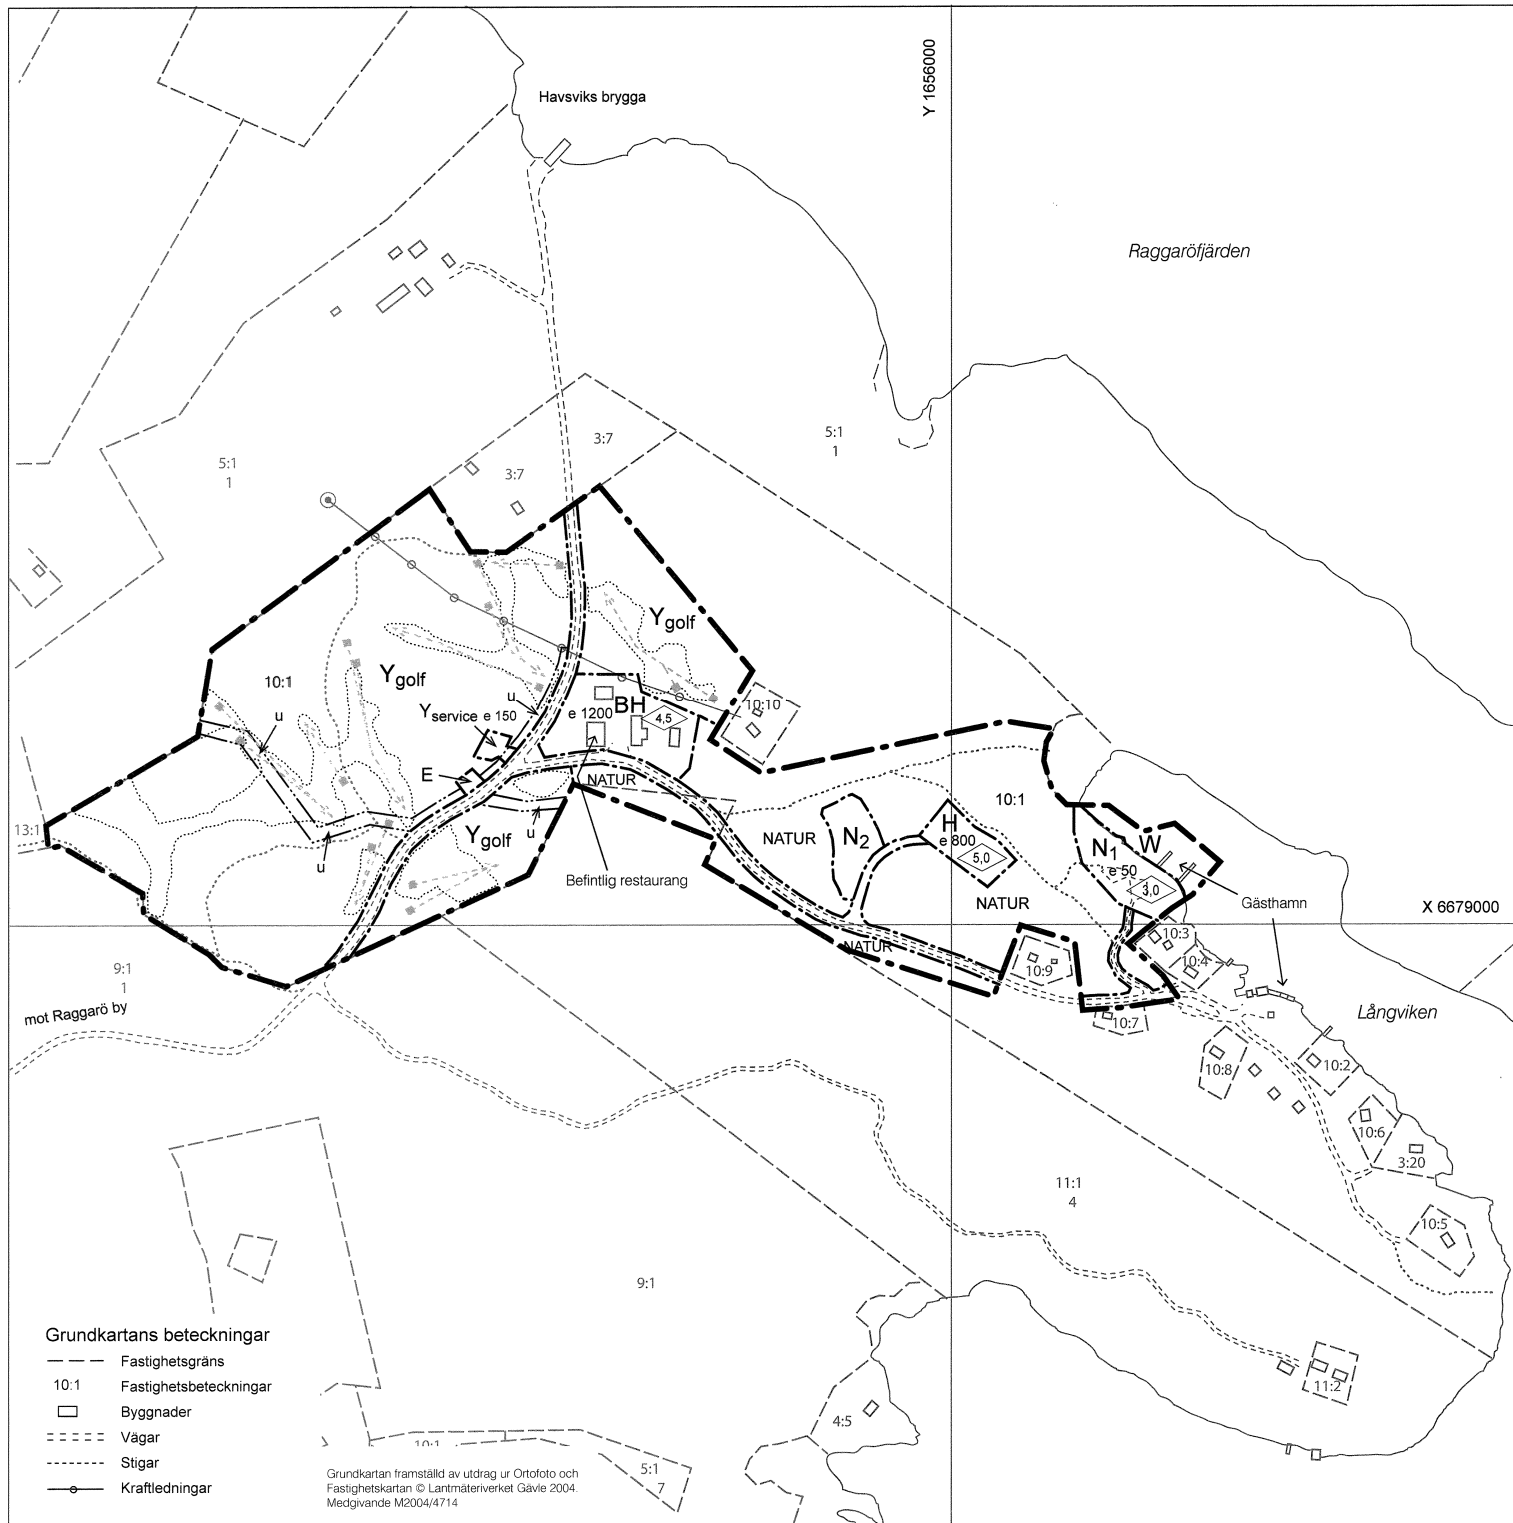

PLANBESTÄMMELSER OCH KARTBETECKNINGAR

GRÄNSBETECKNINGAR

- Gräns för planområde, även användningsgräns
- Användningsgräns
- Egenskapsgräns

ANVÄNDNING AV MARK OCH VATTEN

Inom områden med nedanstående beteckningar är endast angiven användning och utformning tillåten

Allmänna platser

- Vägrätt
- Naturområde

Kvartersmark

- BH Bostad, Handel (restaurang, reception, försäljning m m)
- E Transformatorstation
- H Logi- och konferensbyggnad
- N1 Friluftsområde (parkeringsplats, båtuppläggning, badplats)
- N2 Friluftsområde (camping och sportfält)
- Ygolf Golfanläggning
- Yservice Servicebyggnad för golfanläggning (maskinhall m m)

Vattenområden

- W Vattenområde med bryggor för småbåtar och bad

UTNYTTJANDEGRAD

- e 0000 Största byggnadsarea i kvadratmeter

BEGRÄNSNING AV MARKENS BEBYGGANDE

- u Marken skall vara tillgänglig för underjordiska kraftledningar

UTFORMNING OCH UTFÖRANDE

- 0,0 Högsta byggnadshöjd i meter

ADMINISTRATIVA BESTÄMMELSER

Kommunen är inte huvudman för allmänna platser

Detaljplanens genomförandetid är 15 år från den dag beslutet att anta planen vinner laga kraft

ILLUSTRATIONER

- Ungefärliga banområden (fairways) inom område för golf
- Befintliga spelriktningar - utslagsplats (tee) till mål (green)

Detaljplan för
RAGGARÖ GÅRD
Östhammars kommun, Uppsala län
upprättad den 18 april 2005

Per Andersson

Detaljplanen antagen av kommunfullmäktige
den 13 december 2005
Beslutet har vunnit laga kraft den 19 maj 2006

Skala 1:4000

0 100 200 300 400 500 meter

ANTAGANDEHANDLING

Till planhandlingarna hör även

- Planbeskrivning
- Genomförandebeskrivning
- Fastighetsförteckning
- Samrådsredogörelse
- Utåtande

D 71

kreaPlan
arkitektkontor
Per Andersson
Rådmansg 15
742 31 ÖSTHAMMAR
telefon 0173-100 10

Grundkartan framställd av utdrag ur Ortofoto och
Fastighetskartan © Lantmäterverket Gävle 2004.
Medgivande M2004/4714