

Karensås 10

KARTA ^{Öst} H2: 34/63 ^{Uppr. år} 1963

Koordinatförteckning.

vid avstyckning av:

Yvonne Rydberg
lantmätare.

Pkt, nr	Mark.	x-motor	y-motor
1	rs	1000.00	1000.00
2	rs	1007.90	973.86
3	rs	1037.04	972.10
4	rs	1053.55	1012.09
5	rg	1001.37	1014.69
6	rs	935.12	993.09
7	rg	941.38	1015.40
8	rs	927.80	1019.39
9	-	900.88	1027.31
10	-	891.80	988.48
11	rg	923.45	991.85
12	rn(gl)	941.56	1197.05

Socken: Södra Vi
Namn: Södra Vi Län: Kalmar

Beskrivning Skala: 1:1000 Ek.k. 128 0 10 20 30 40 50 meter

Beskrivning	Areal hektar	Areal
A _I äng	0.1730	
A _{II/1} " "	0.0450	
A _{II/2} vattenomr.		
g. avr.j.	0.0859	
A Summa	<u>0.3039</u>	17


System: Lokalt fältbände.

Vid för rättningen tillkomna gränser:
1-2-3-4-5-1; 10-11-6-7-8-9.

- Servitut: Med den avstyckade lotten följer:
- 1/ rätt att trafikera utfartsvägen litt b och dess fortsättning fram till allmän väg,
 - 2/ rätt att taga vatten i källan litt c samt att nedlägga och bibehålla ledning därifrån till den avstyckade lotten,
 - 3/ rätt att begagna vägen litt d till källan,
 - 4/ rätt att hålla gårdvägen litt e, 2 meter bred, samt
 - 5/ allt styckningsfastighetens fiske inom avstyckat område.

§ 210. Ar 1064 den 27. aug.
blev å denna karta angivna avstyckning av
övertänsmätaren i Kalmar län fastställd.
betygar

i övertänsmätarens ställe
Nabil Rosberg
Bör. Övertänsmätare

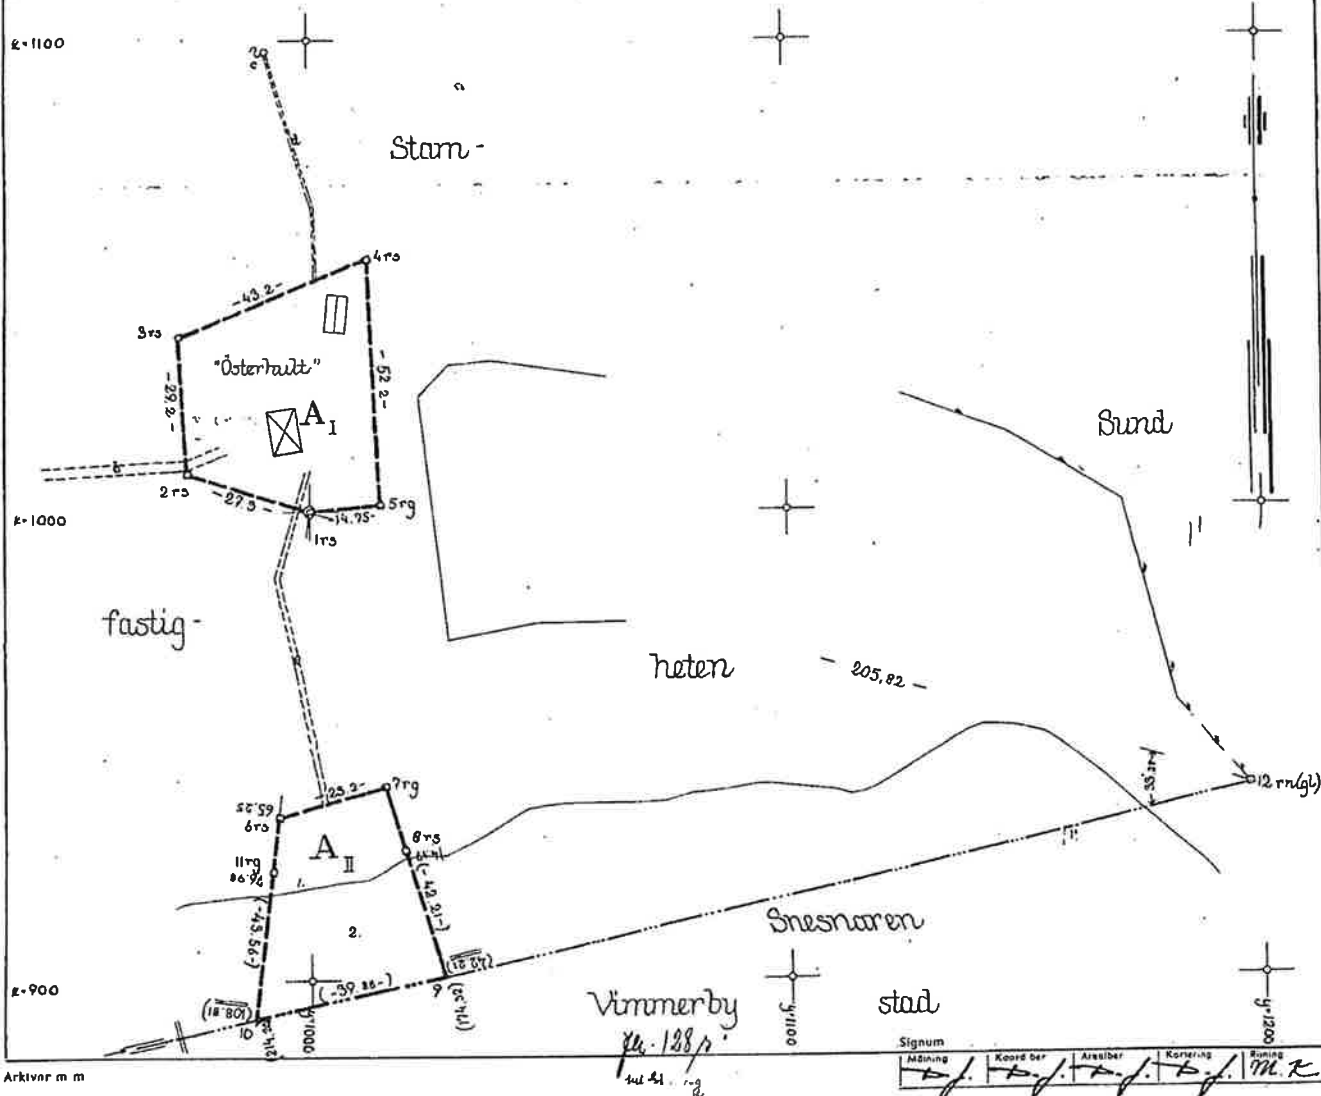

Bl. 0318, 5 000 kv. 43. Ska 191212

Arkivnr m m

Signum	Mätning	Koordinat	Areaber	Körning	Rening
	<i>[Signature]</i>	<i>[Signature]</i>	<i>[Signature]</i>	<i>[Signature]</i>	<i>[Signature]</i>