



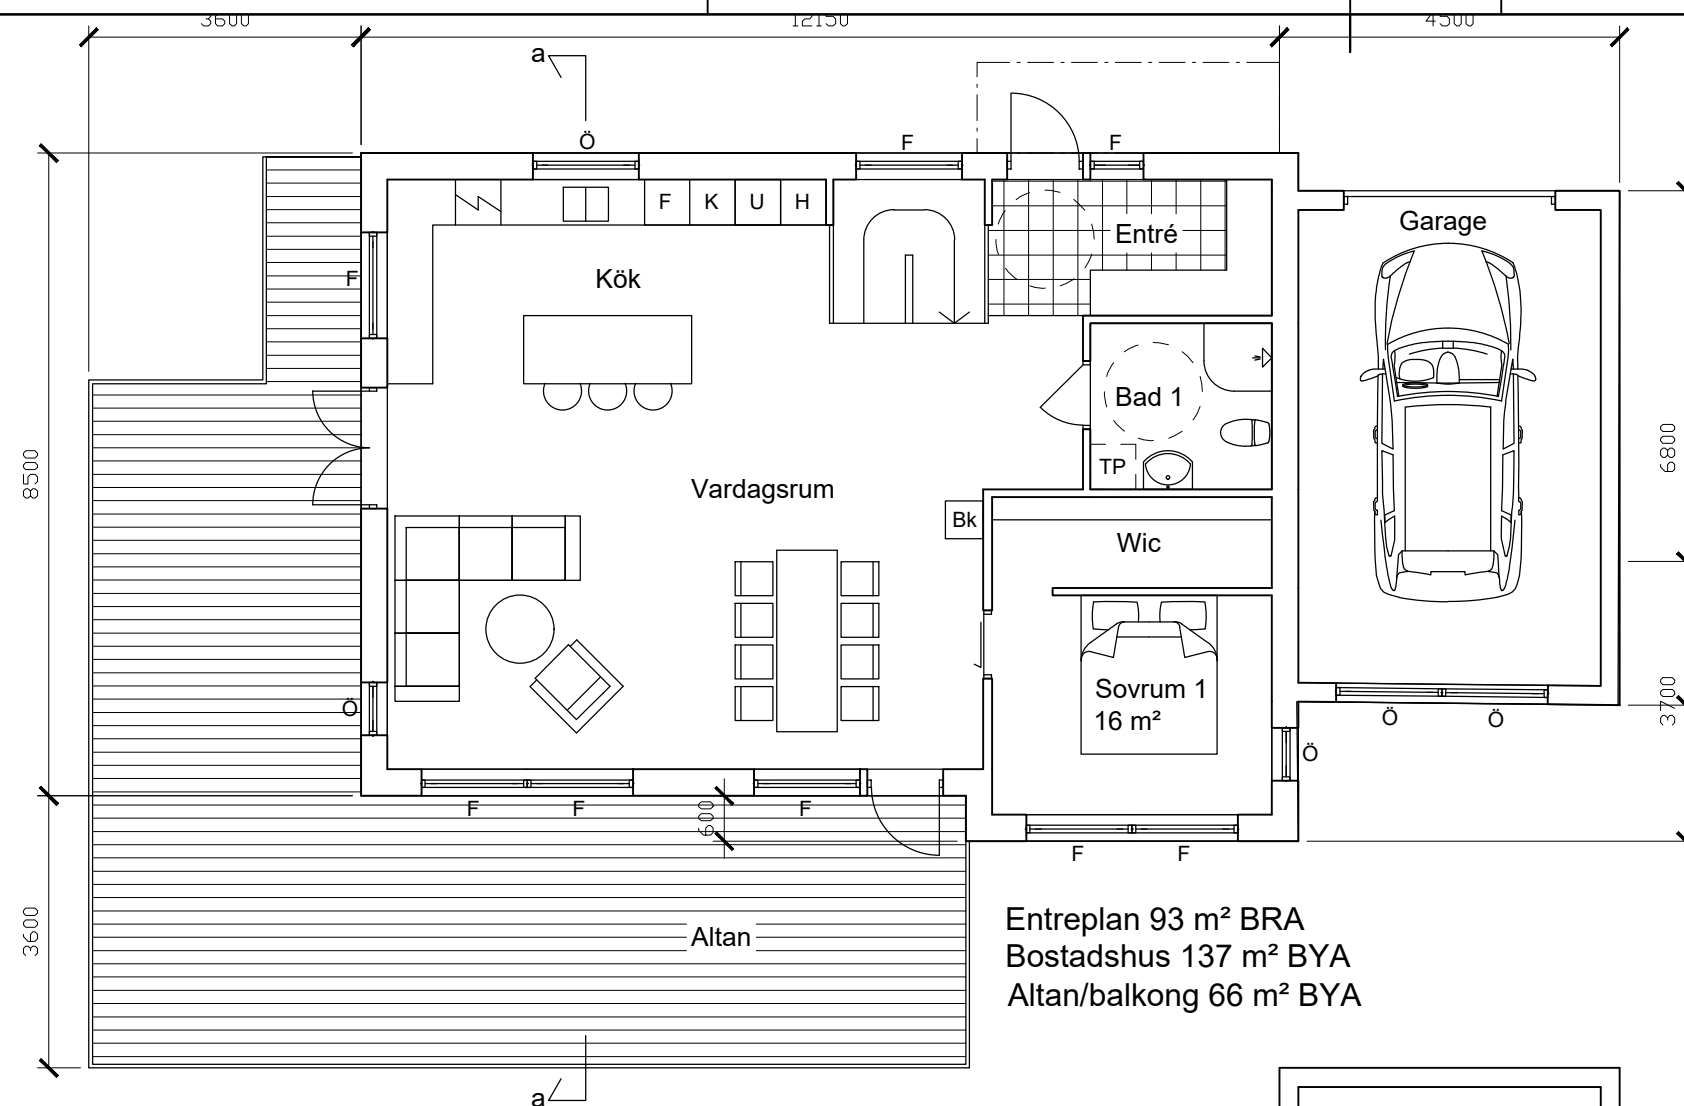


Entreplan 93 m² BRA
Bostadshus 137 m² BYA
Altan/balkong 66 m² BYA

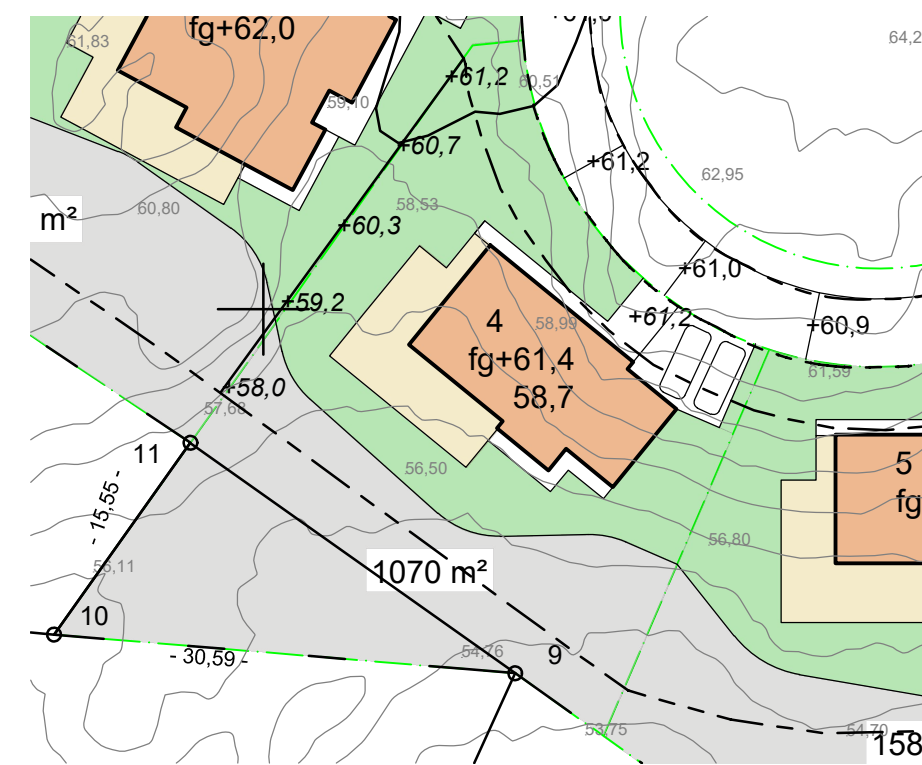

Orienteringsplan 1:500

Samtliga ytterdörrar har karmyttermått 1000 mm, och samtliga innerdörrar 900 mm, om annat ej anges.

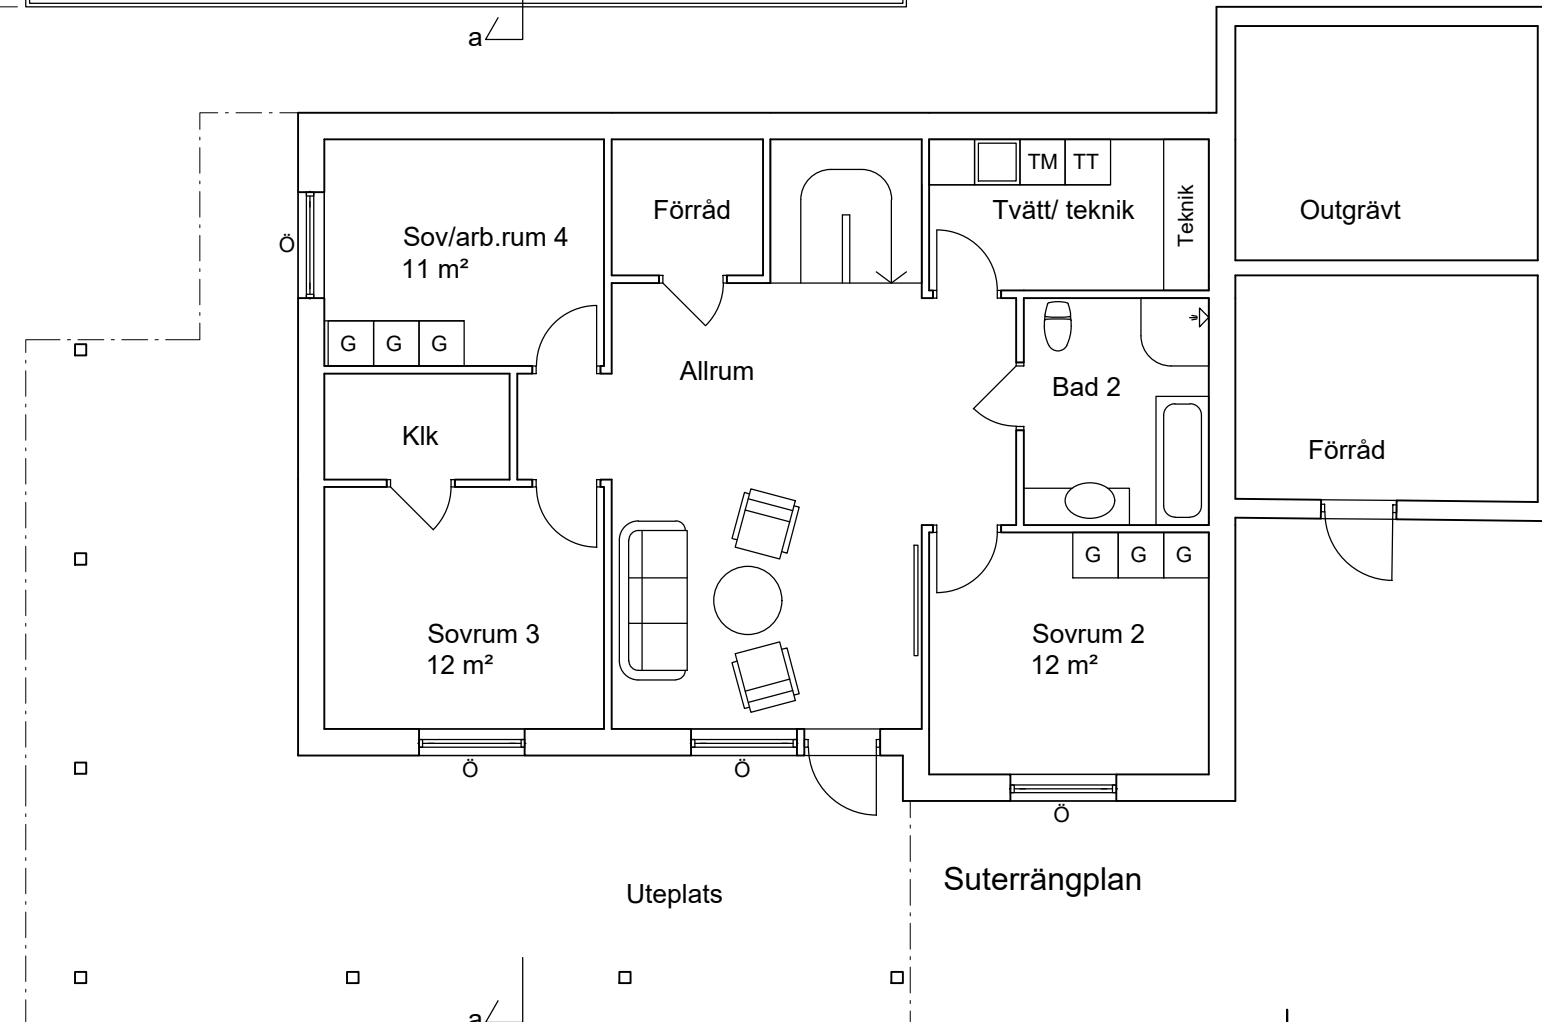

Suterrängplan



BET	ANT	ÄNDRINGEN AVSER	SIGN	DATUM
Bygglövshandling				
Hallsås 2:179, Lerum				
 Aspekt Arkitektur Villavägen 11 443 32 Lerum Tel: 0708 177 508 arkiolof@gmail.com				
UPPDRAG NR		RITAD AV	HANDLÄGGARE	
0991		00	O Ohlsson	
DATUM		ANSVARIG		
2022-03-02				
Bostäder på Åshälla				
Hus 4				
Planer				
Orienteringsplan				
SKALA		NUMMER		BET
1:100		A04:01		