
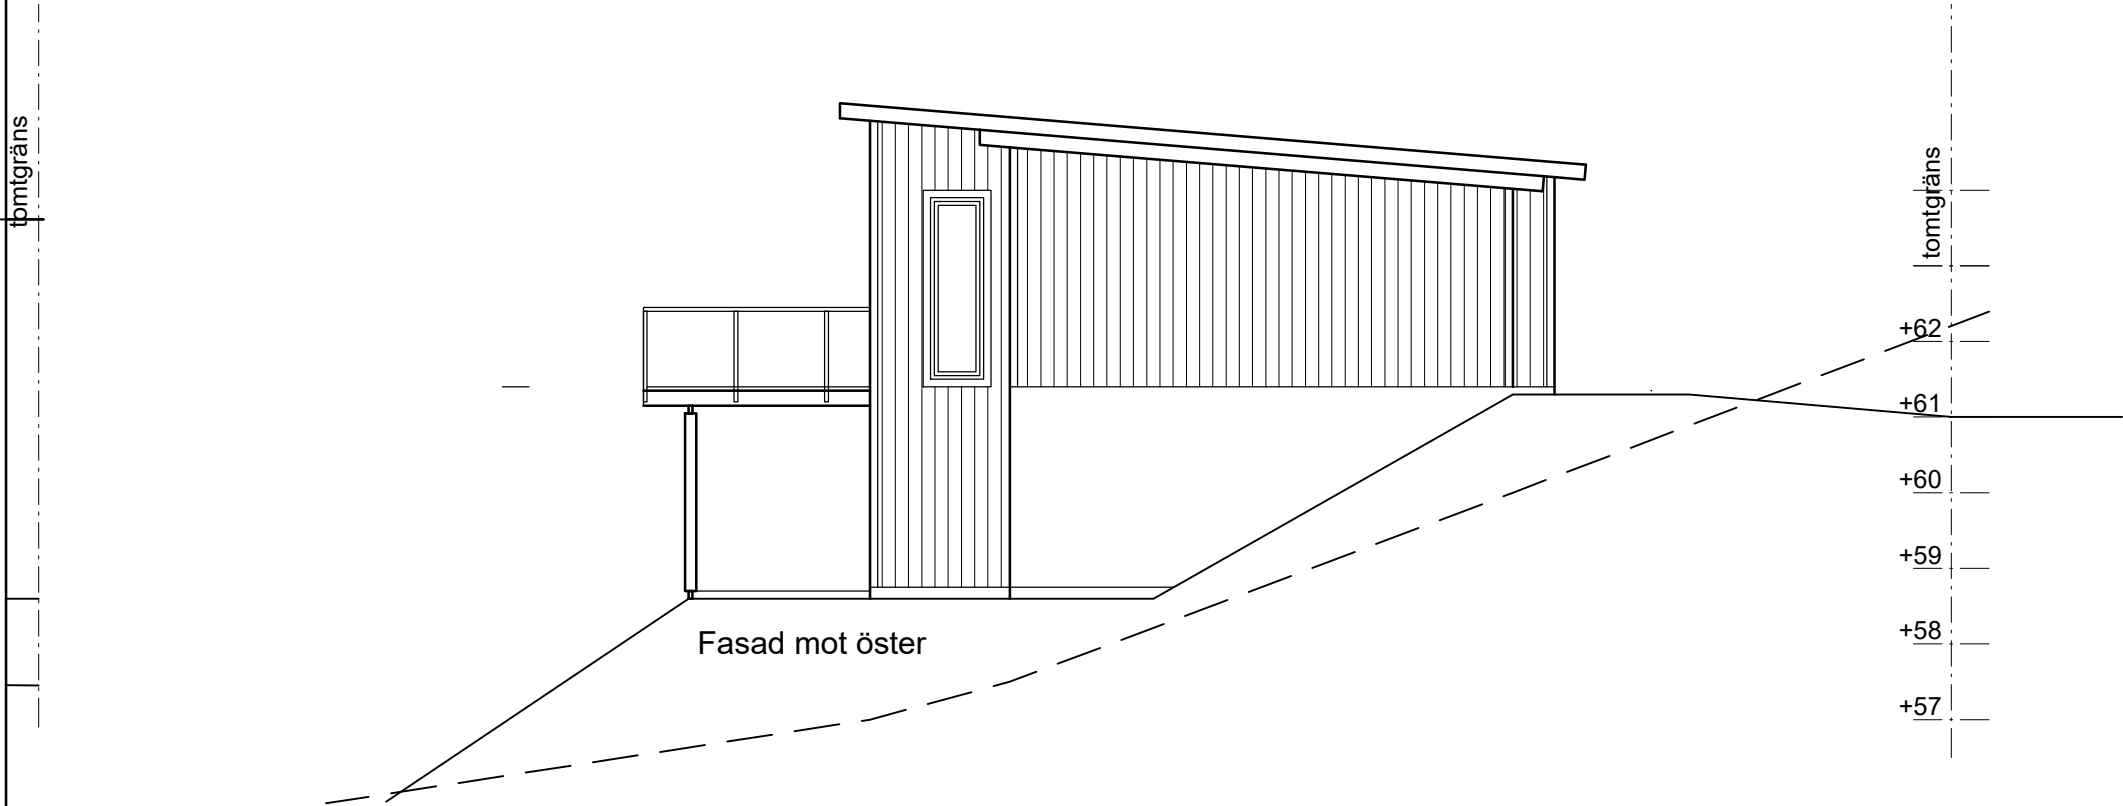


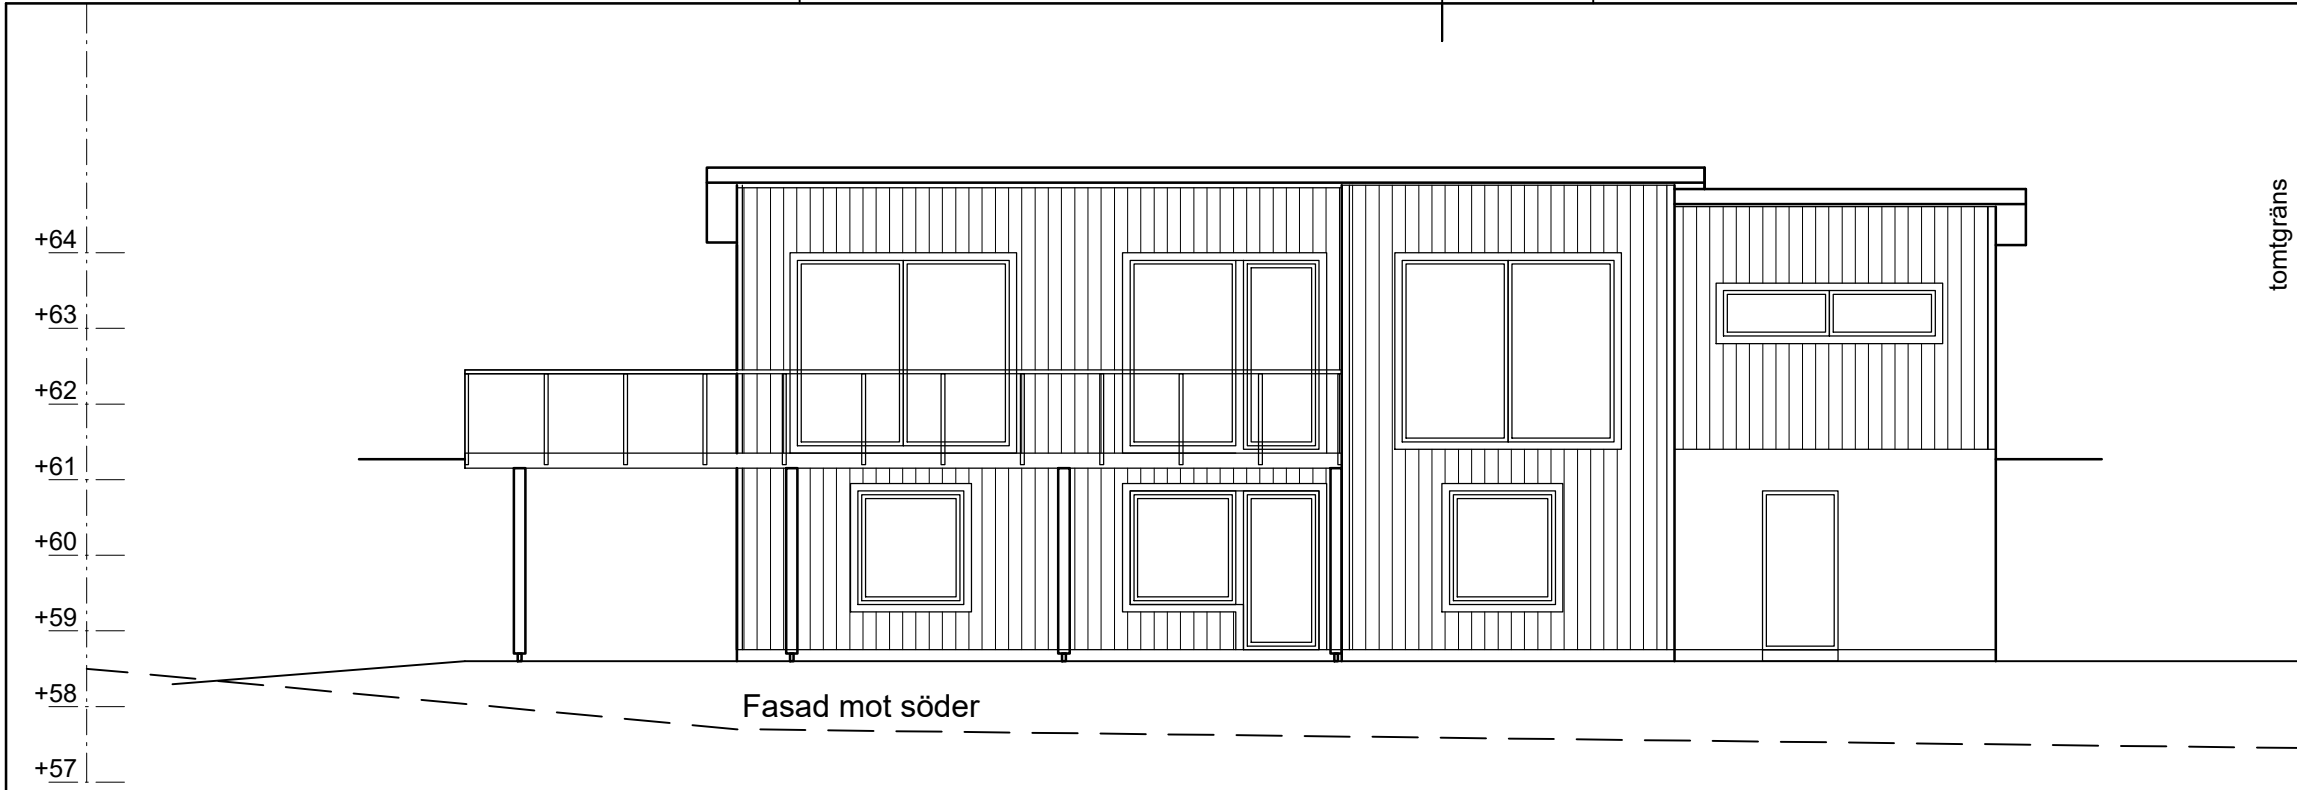

BET	ANT	ÄNDRINGEN AVSER	SIGN	DATUM
Bygglövshandling				
Hallsås 2:179, Lerum				
Aspekt Arkitektur Villavägen 11 443 32 Lerum Tel: 0708 177 508 arkiolo@gmail.com				
UPPDRAG NR		RITAD AV	HANDLÄGGARE	
0991		00	O Ohlsson	
DATUM		ANSVARIG		
2022-03-02				
Bostäder på Åshalla				
Hus 4				
Fasader				
SKALA		NUMMER		BET
1:100		A04:02		