


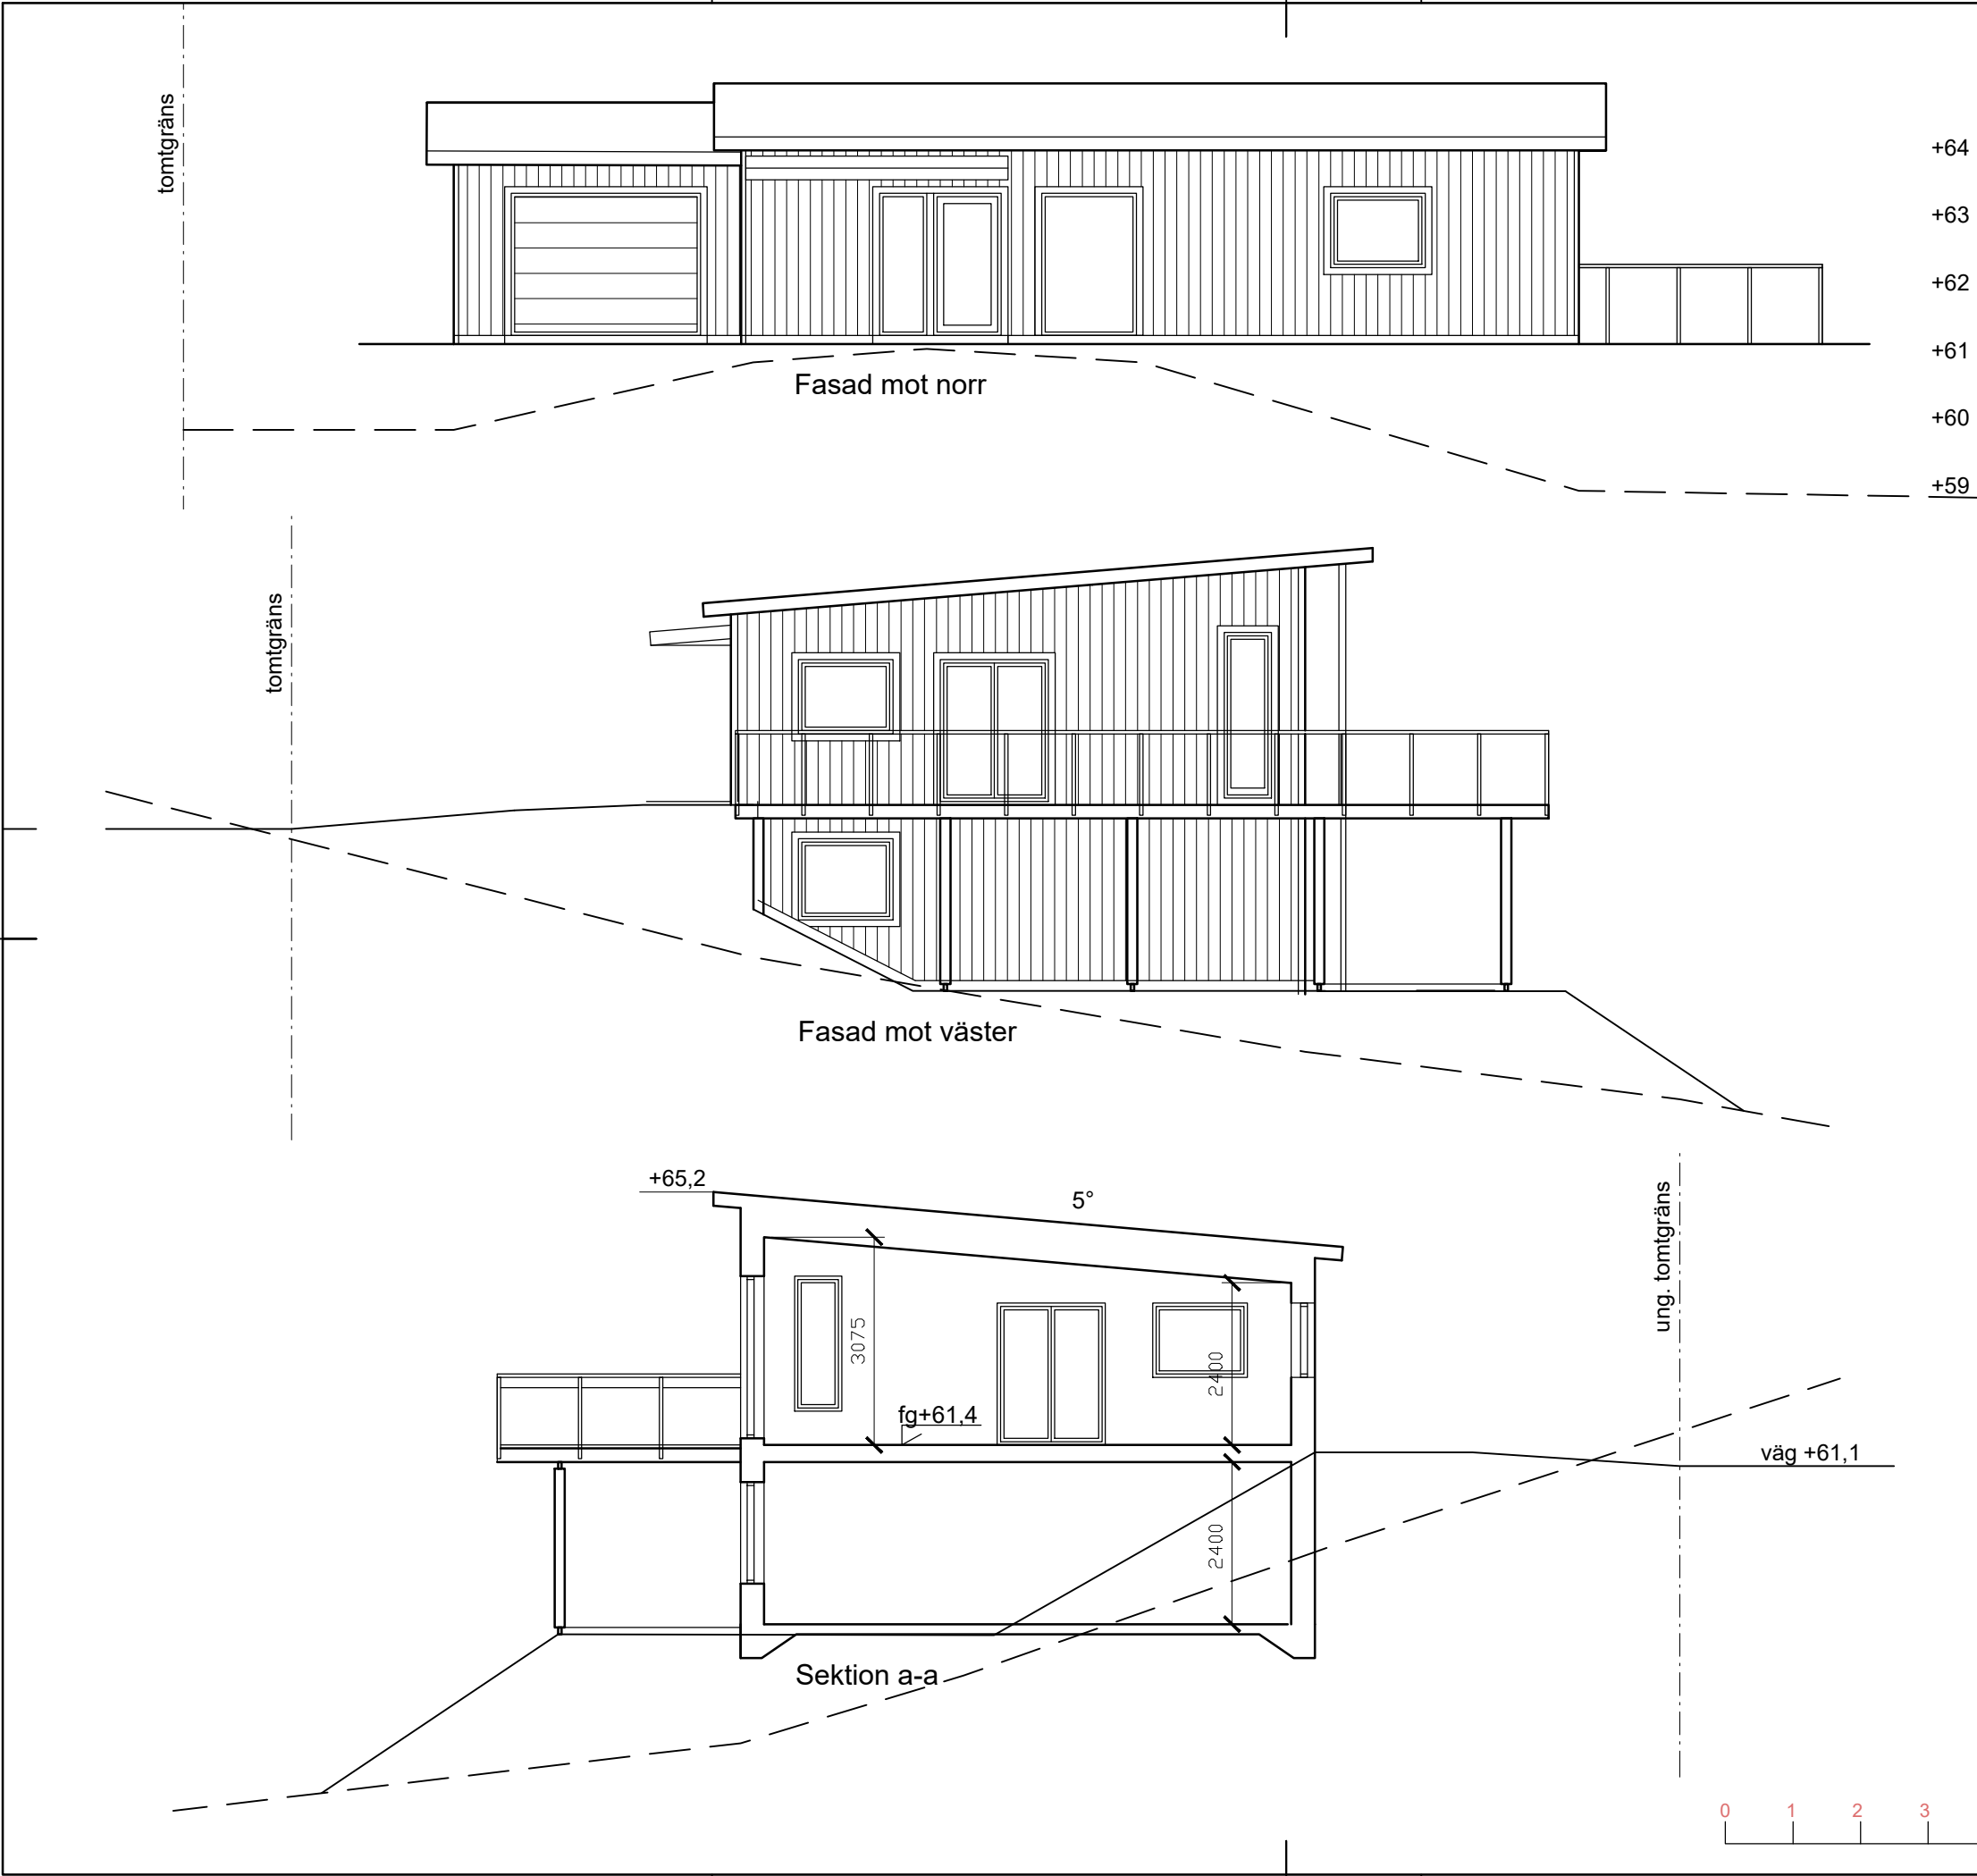

BET	ANT	ÄNDRINGEN AVSER	SIGN	DATUM
Bygglövshandling				
Hallsås 2:179, Lerum				
Aspekt Arkitektur Villavägen 11 443 32 Lerum Tel: 0708 177 508 arkiolo@gmail.com				
UPPDRAG NR 0991		RITAD AV 00		HANDLÄGGARE O Ohlsson
DATUM 2022-03-02		ANSVARIG		
Bostäder på Åshälla Hus 4 Fasader, sektion				
SKALA 1:100		NUMMER A04:03		
				BET