



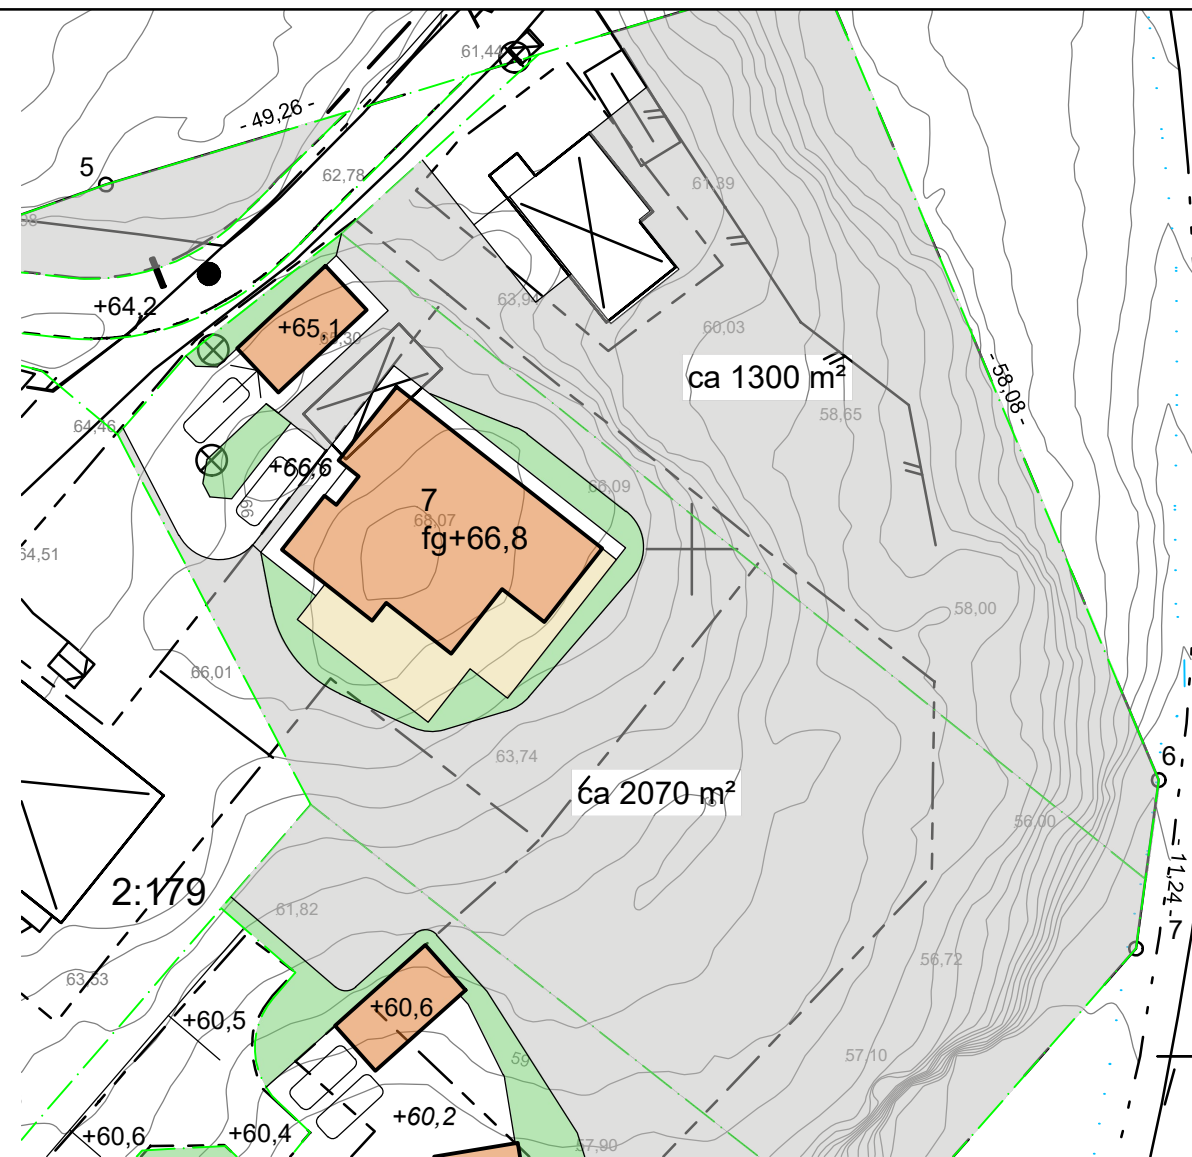

Orienteringsplan 1:500

Samtliga ytterdörrar har karmyttermått 1000 mm, och samtliga innerdörrar 900 mm, om annat ej anges.

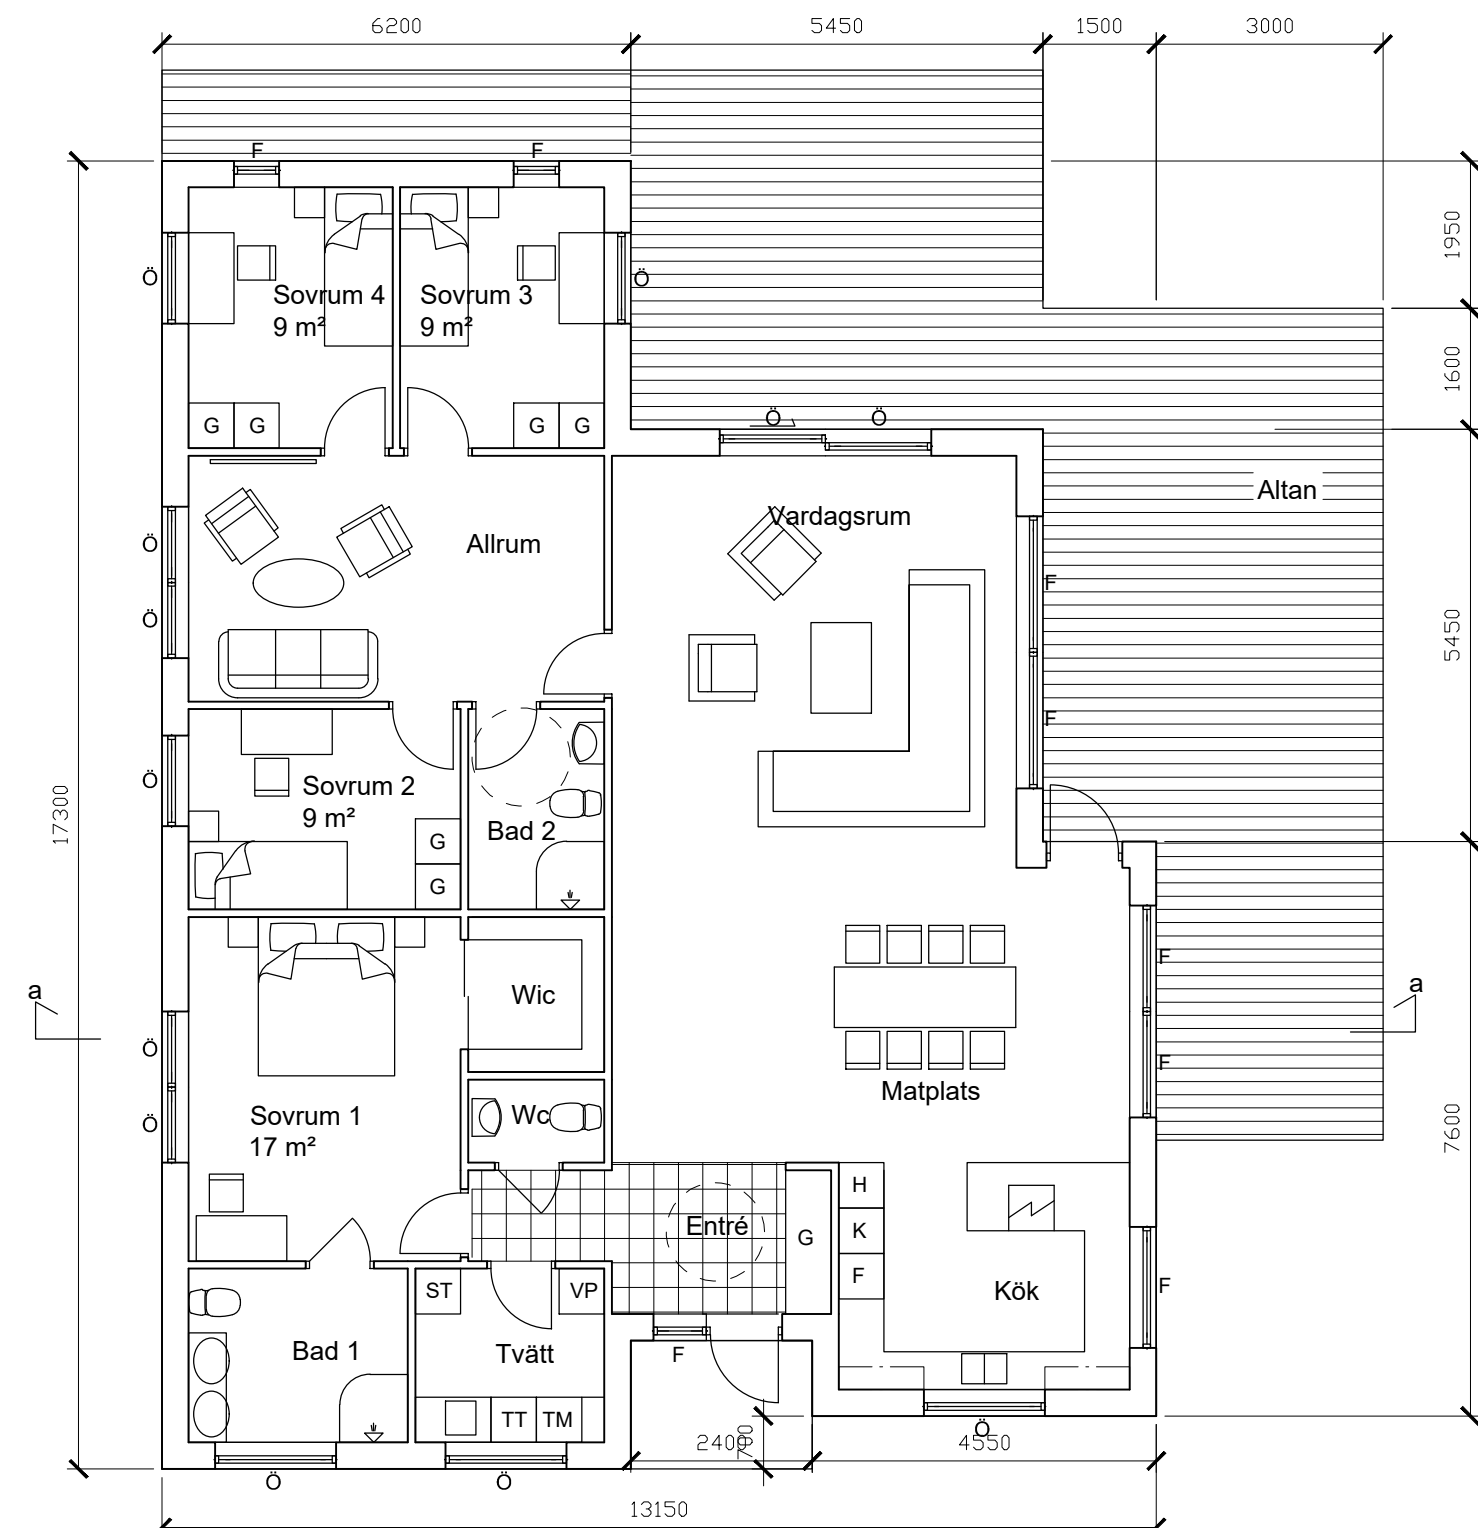

Entréplan
166 m² BRA
190 m² BYA

BET	ANT	ÄNDRINGEN AVSER	SIGN	DATUM
Bygglovshandling				
Hallsås 2:179, Lerum				
 Aspekt Arkitektur Villavägen 11 443 32 Lerum Tel: 0708 177 508 arkiolo@gmail.com				
UPPDRAG NR 0991		RITAD AV 00		HANDLÄGGARE O Ohlsson
DATUM 2022-03-02		ANSVARIG		
Bostäder på Åshalla Hus 7 Plan Orienteringsplan				
SKALA 1:100		NUMMER A07:01		BET