



+69
+68
+67
+66
+65
+64
+63

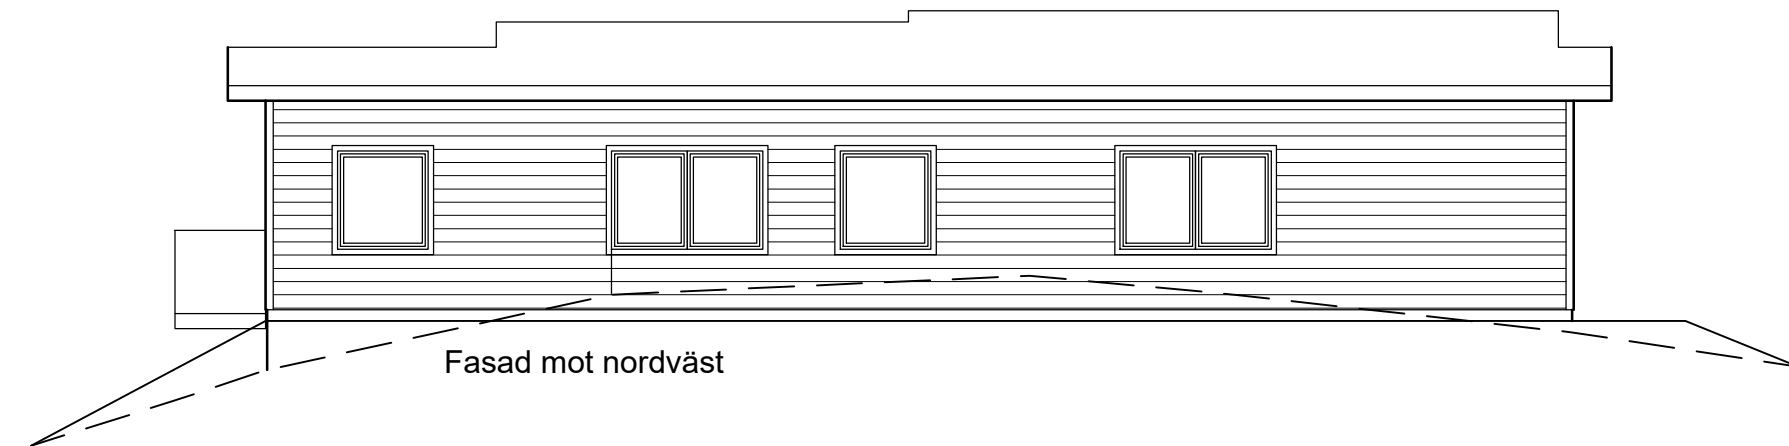

Fasad mot nordväst

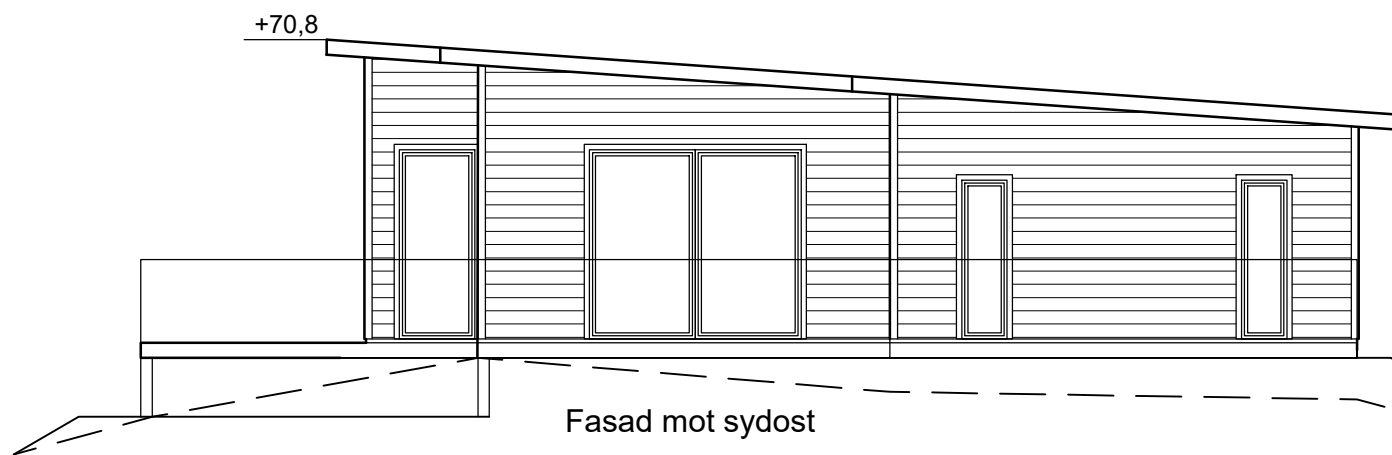

Fasad mot sydost

tomtgräns
+69
+68
+67
+66
+65
+64

+70,8

0 1 2 3 4 5 m

BET	ANT	ÄNDRINGEN AVSER	SIGN	DATUM
Bygglovshandling				
Hallsås 2:179, Lerum				
 Aspekt Arkitektur Villavägen 11 443 32 Lerum Tel: 0708 177 508 arkiolo@gmail.com				
UPPDRAG NR		RITAD AV		HANDLÄGGARE
0991		00		O Ohlsson
DATUM		ANSVARIG		
2022-03-02				
Bostäder på Åshalla				
Hus 7				
Fasader				
SKALA		NUMMER		BET
1:100		A07:02		