

tomtgräns

+69


+68

+67


+66

+65

+64

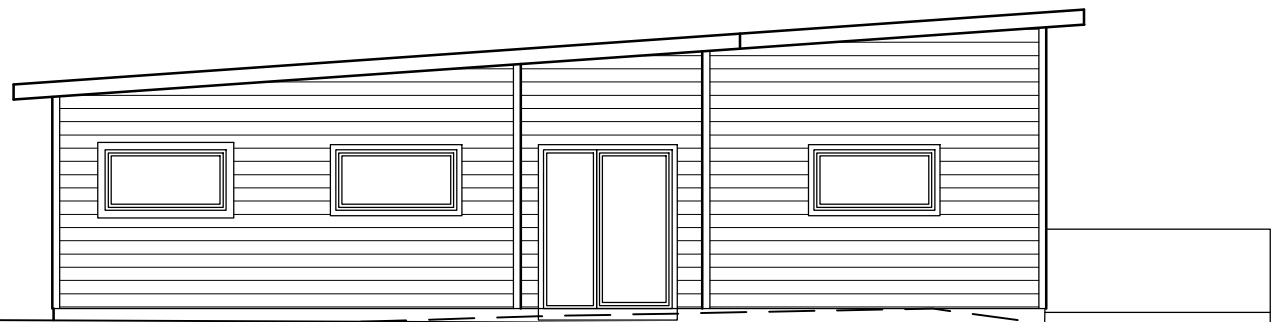

Fasad mot nordost

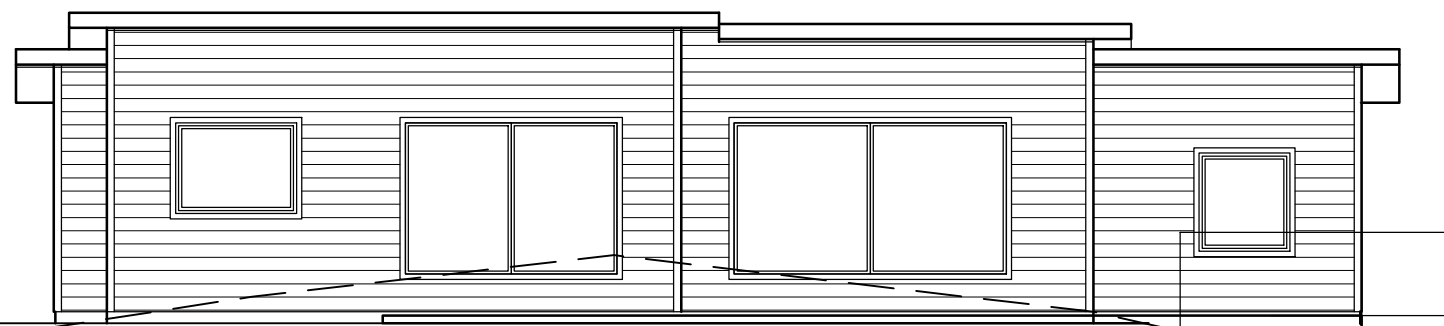

Fasad mot sydväst

+


+

+

+

+

+

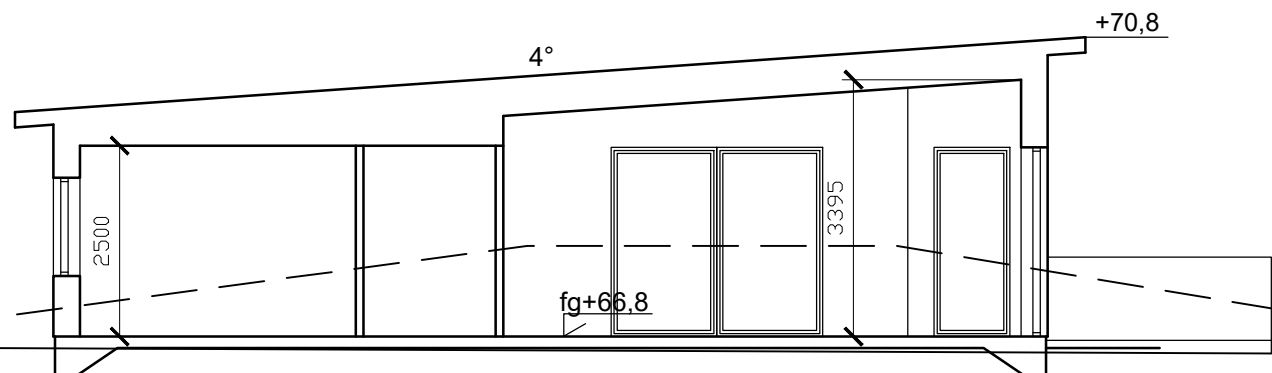

Sektion a-a

0 1 2 3 4 5 m

BET	ANT	ÄNDRINGEN AVSER	SIGN	DATUM
Bygglövshandling				
Hallsås 2:179, Lerum				
 Aspekt Arkitektur Villavägen 11 443 32 Lerum Tel: 0708 177 508 arkiolof@gmail.com				
UPPDRAG NR 0991		RITAD AV 00		HANDLÄGGARE O Ohlsson
DATUM 2022-03-02		ANSVARIG		
Bostäder på Åshalla Hus 7 Fasader och sektion				
SKALA 1:100		NUMMER A07:03		BET