



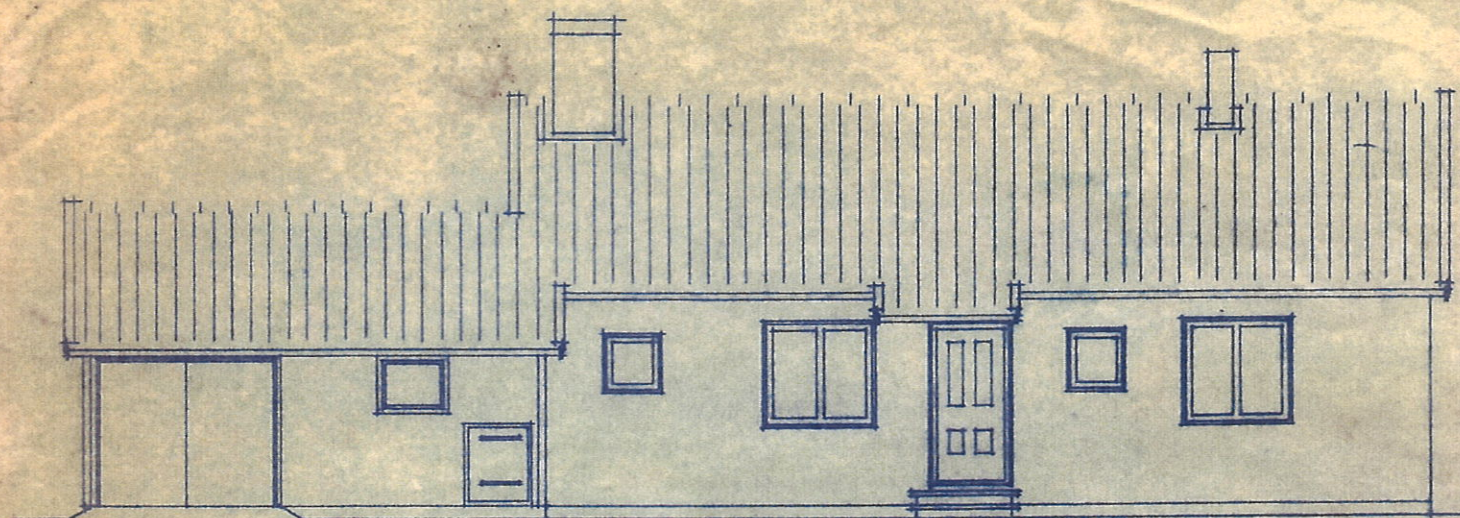

FASAD MOT SYDÖST

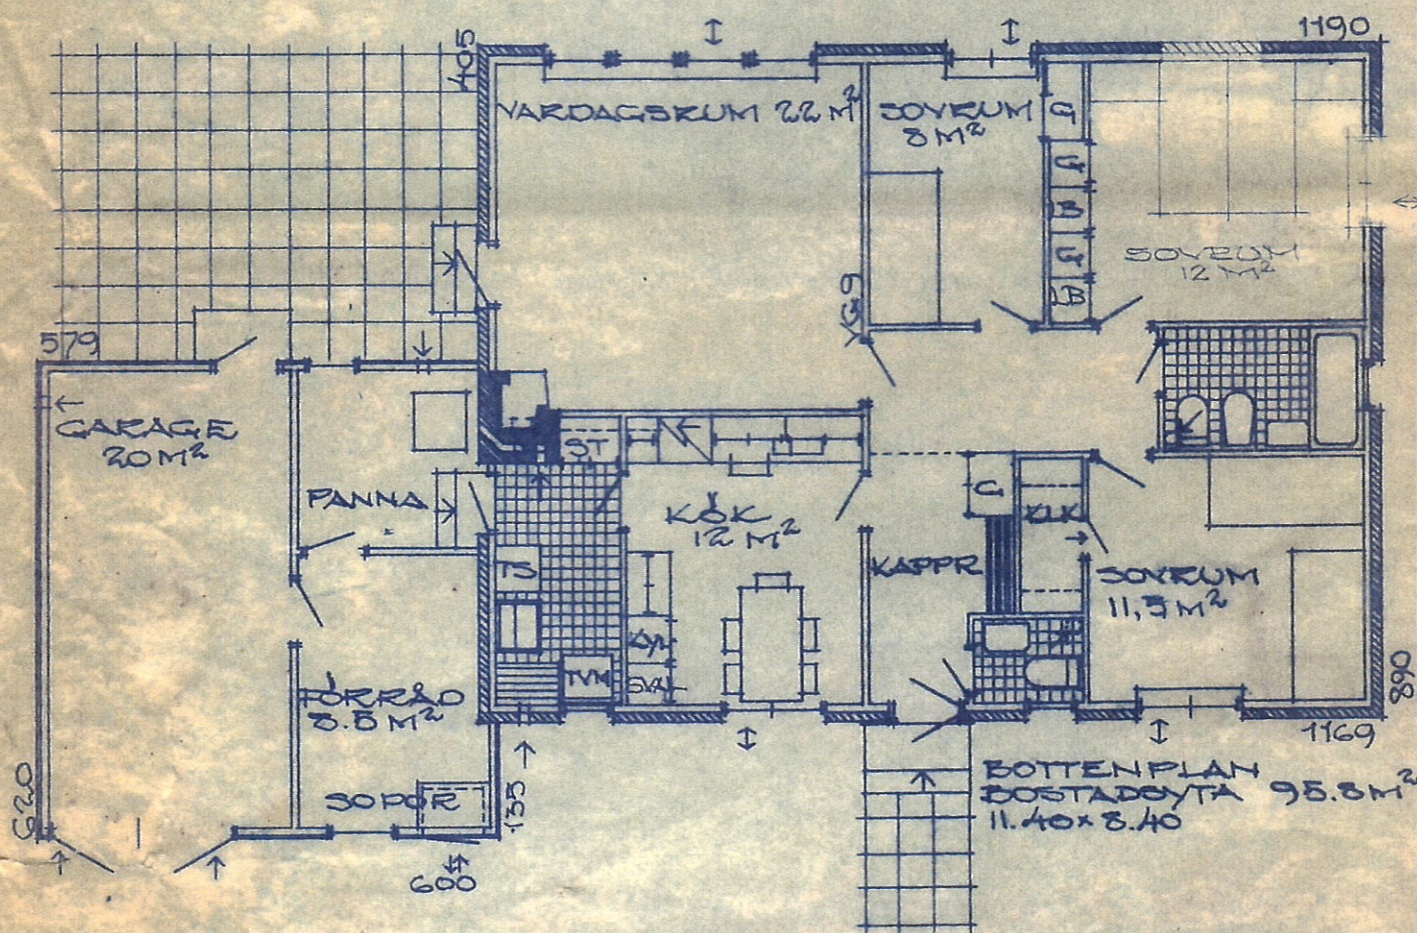

BETECKNINGAR:

TRÄ

BETONG • BETONGHÄLBLOCK



TEGEL

REGLERBAR FÖNSTERVENTILATION



SKALA 1:100


dm 10 0

1 2 3 4 5 6 7 8 9 10 11 12 13 14 15 m

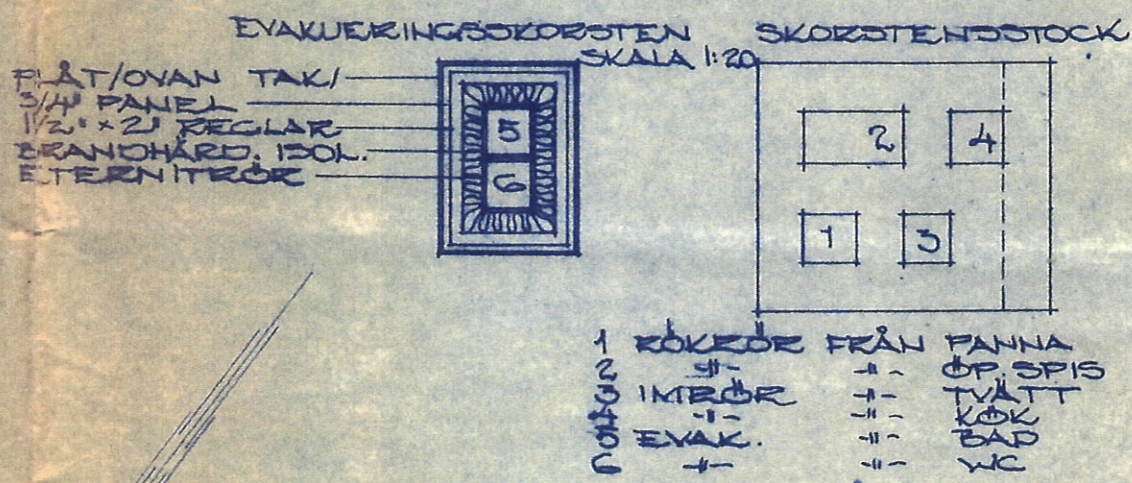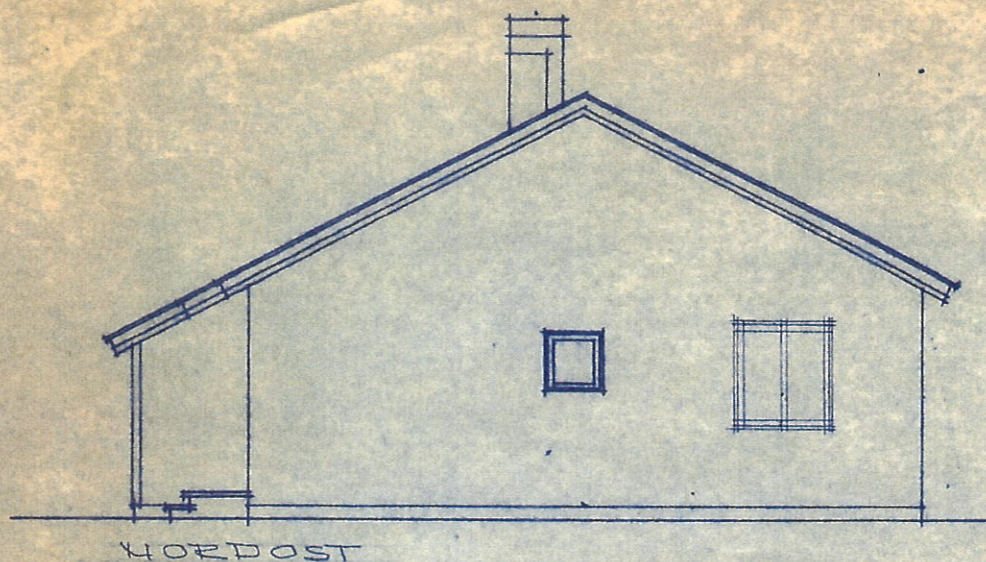


ANMÄRKNINGAR: KÄLLARNICKERIER ENL. MATERIALBESKRIVNING
ROSTFRI DISKBÄNK TYP CD-2034 H

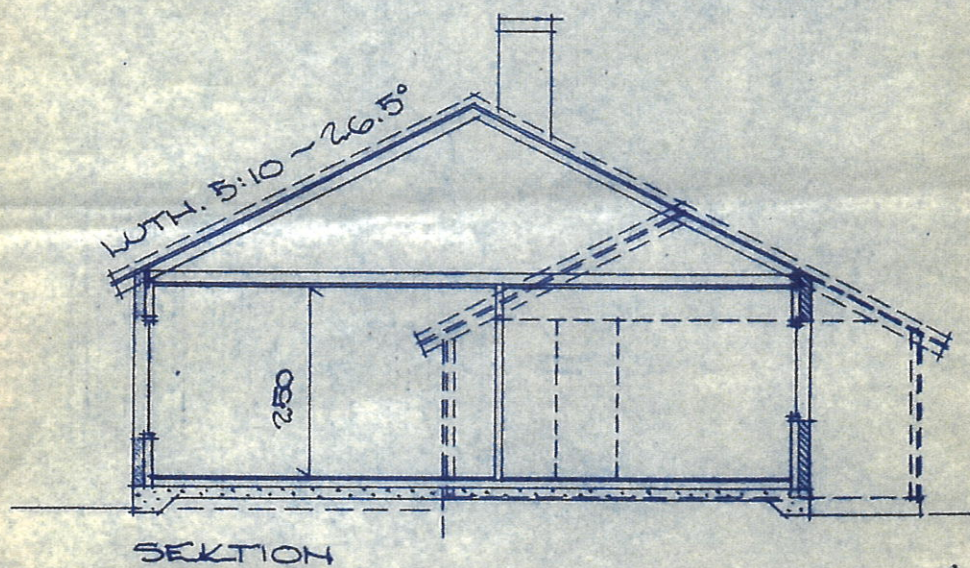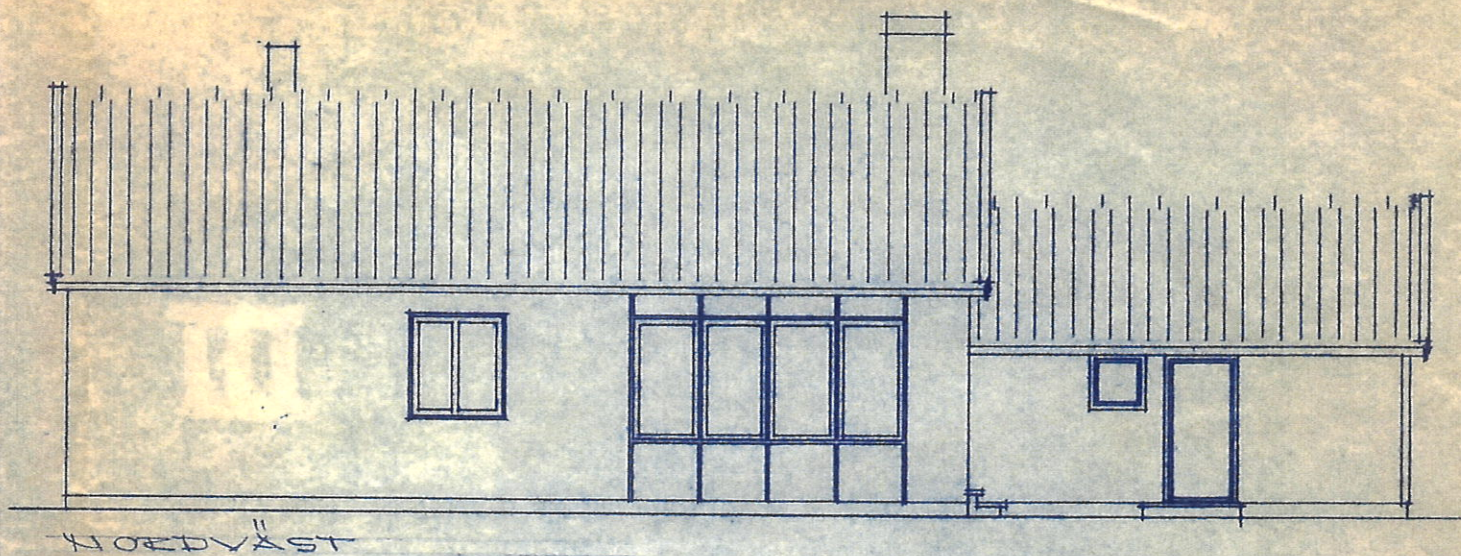

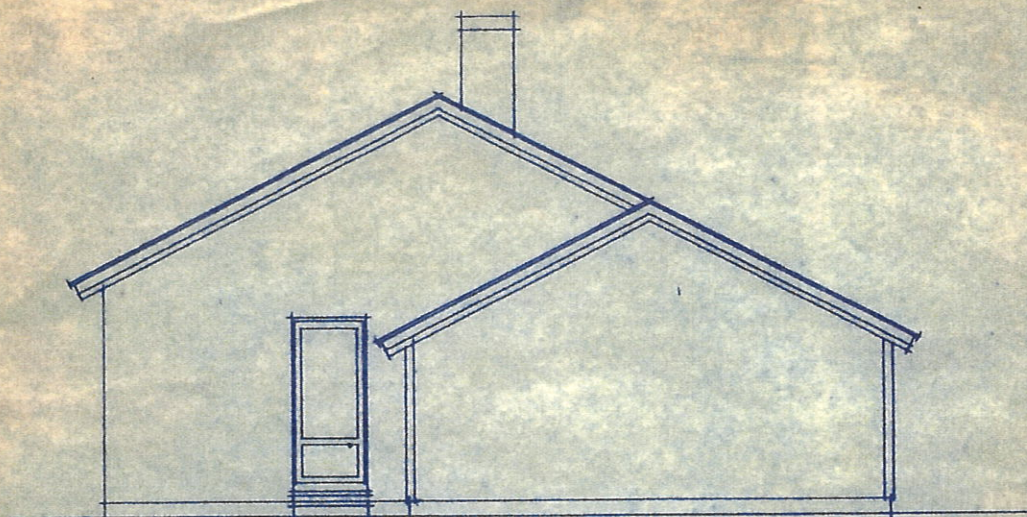

SYDVÄST

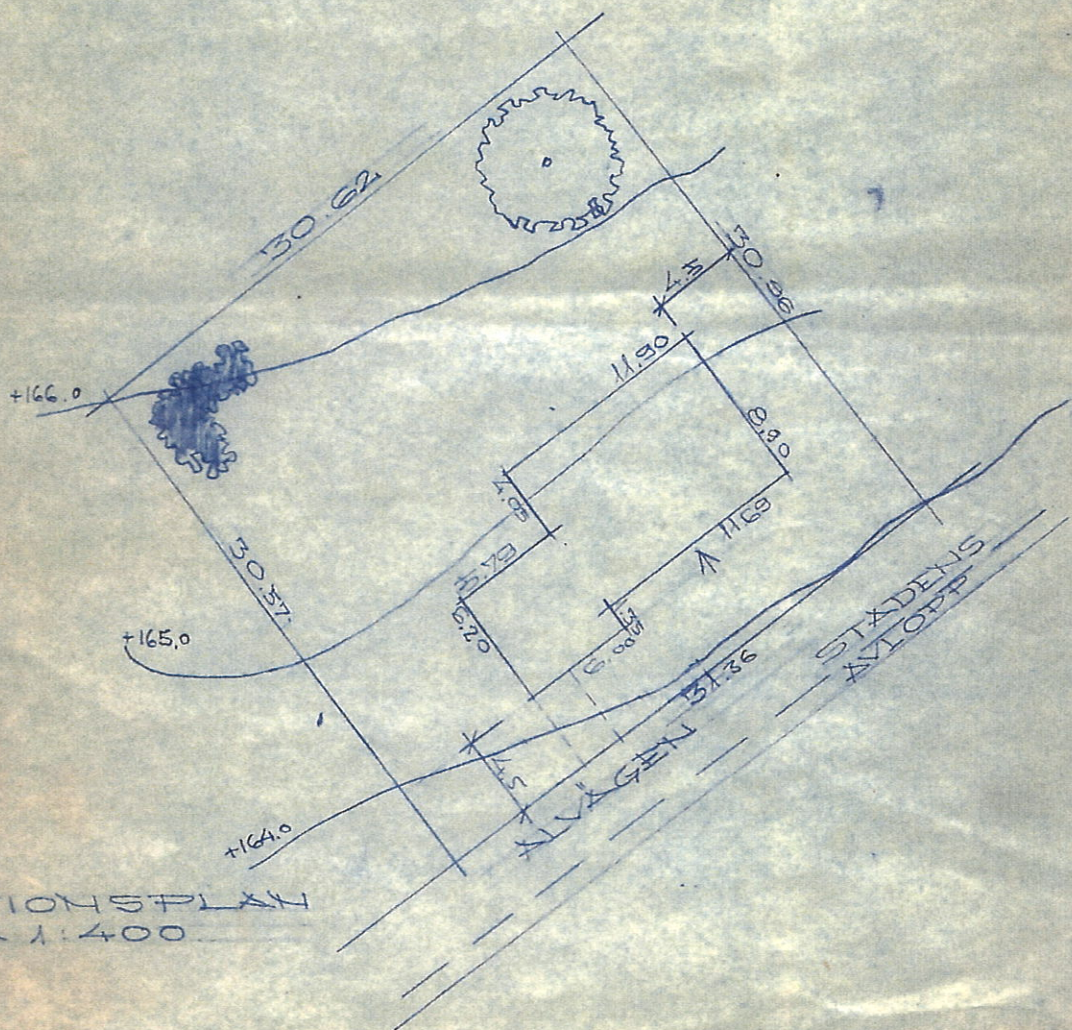

SITUATIONSPLAN
SKALA 1:400

TOMT NR. 17
KV. TORPET
SÄTERS STAD

AVTAL Nr 633072A. HERR E. ANDERSSON			Stockholm den 6. 11. 1963	
Typbeteckn		Konstr		AKTIEBOLAGET SVENSKA TRÄHUS
4E 95 - 109		S FB		
Skala	Ändr	Gr	Sign <i>Lars-Elly Meller</i>	