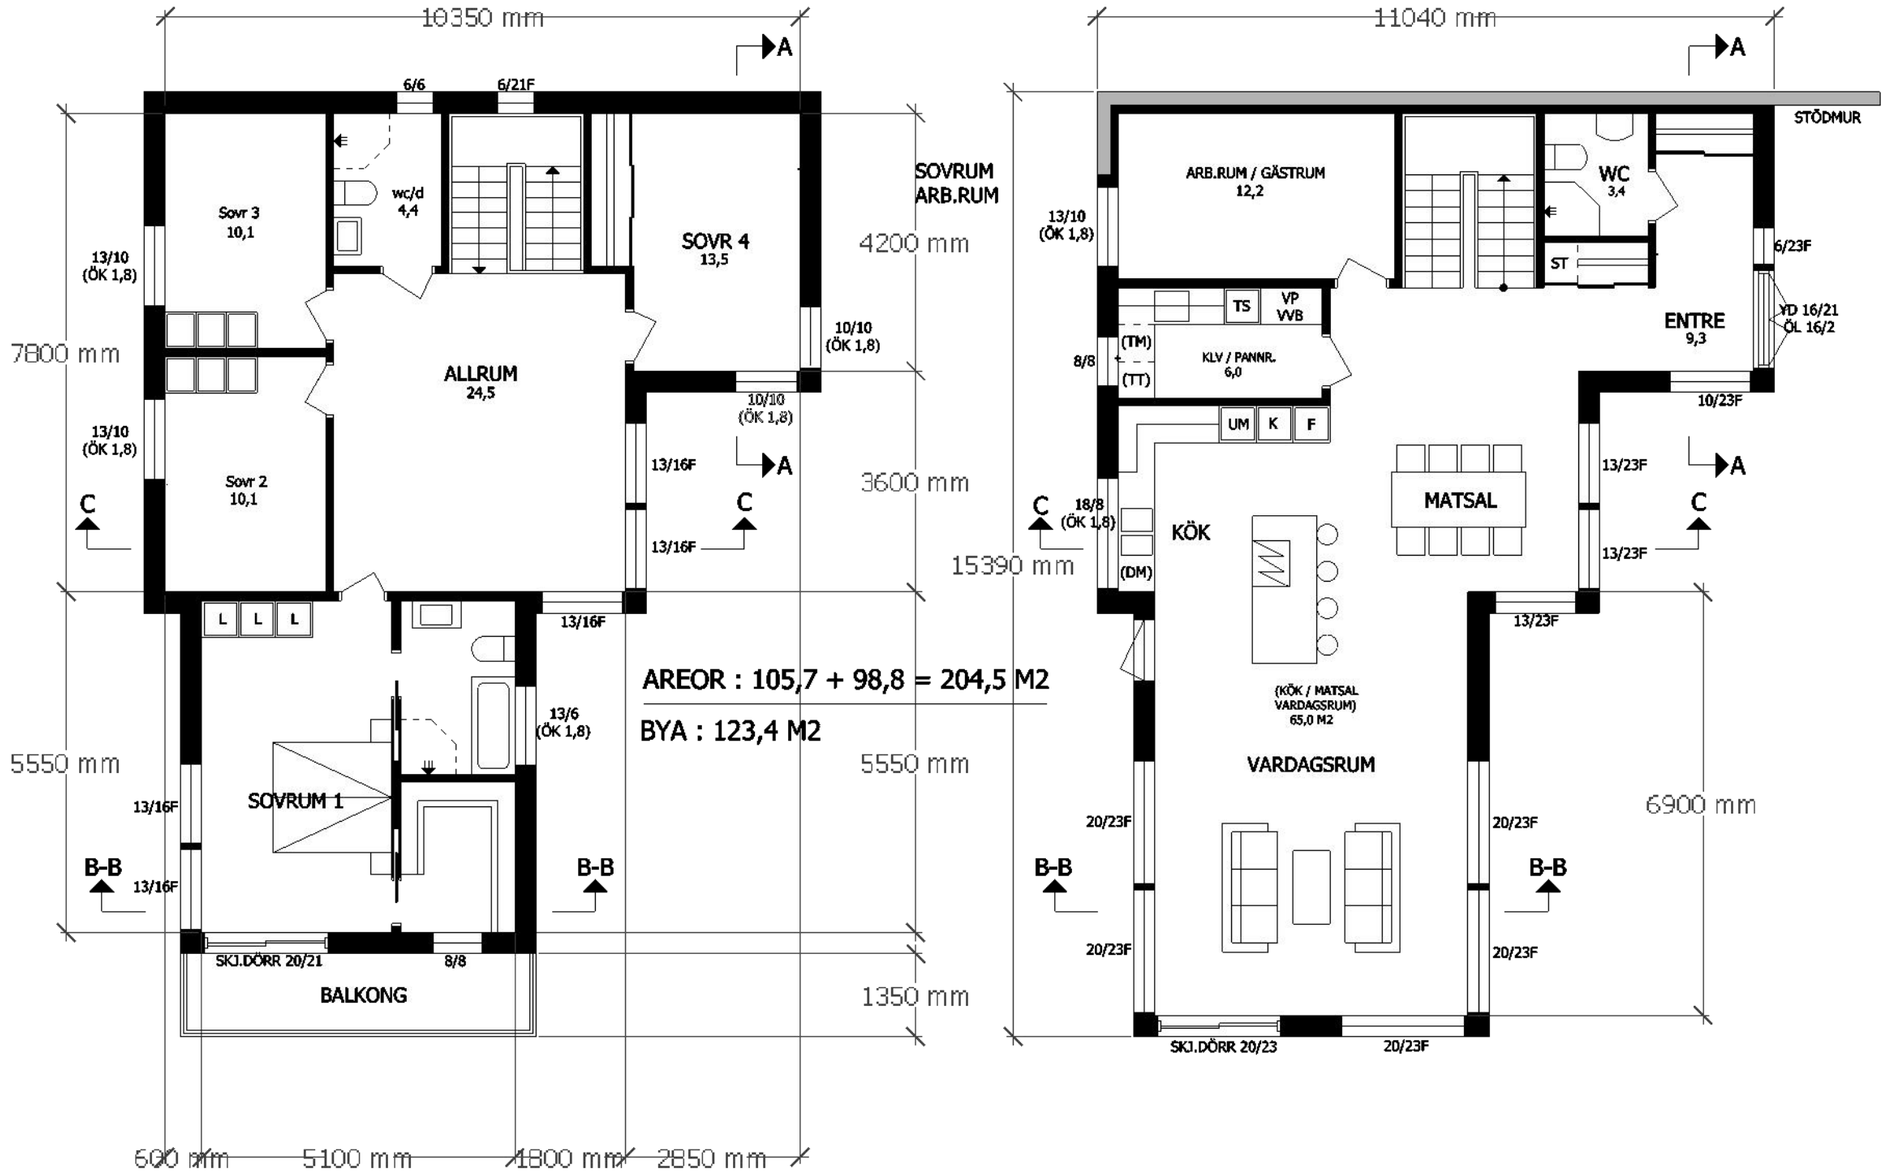

SUNDARK Vattmyragränd 79 17739 Järfälla +46705650575	VILLA NACKA PLANER		
Rit : Tony Sundberg	Sk : 1:100	20231020	A001