
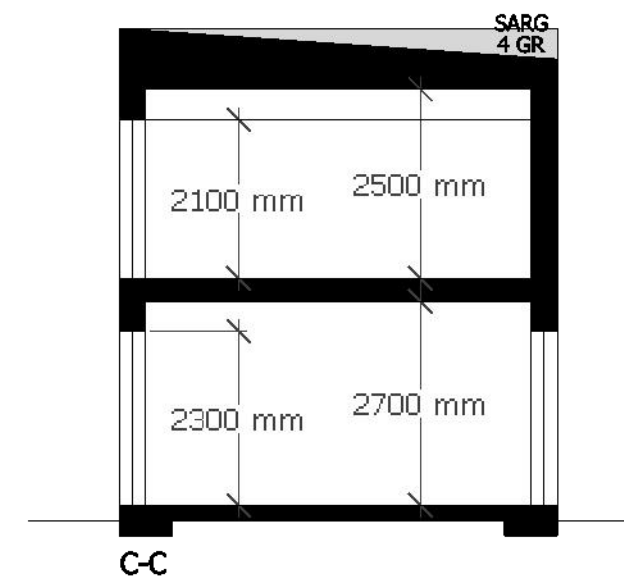
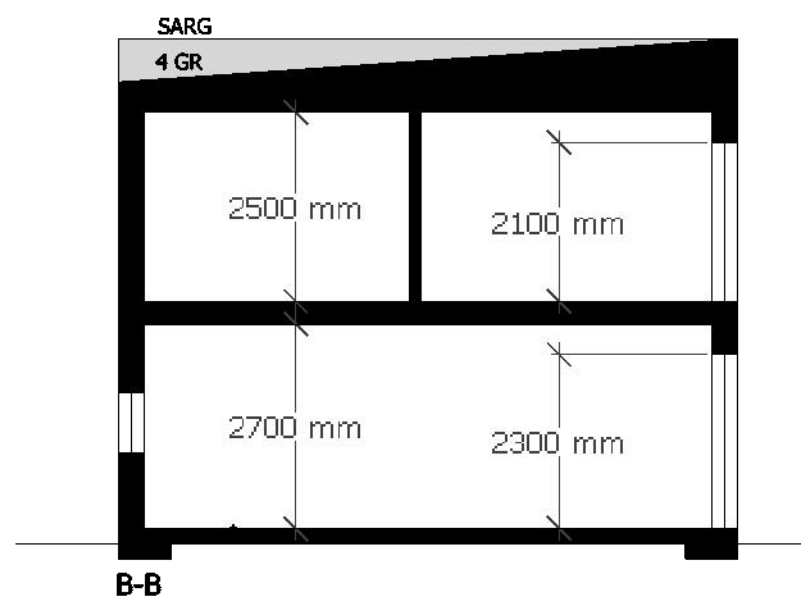
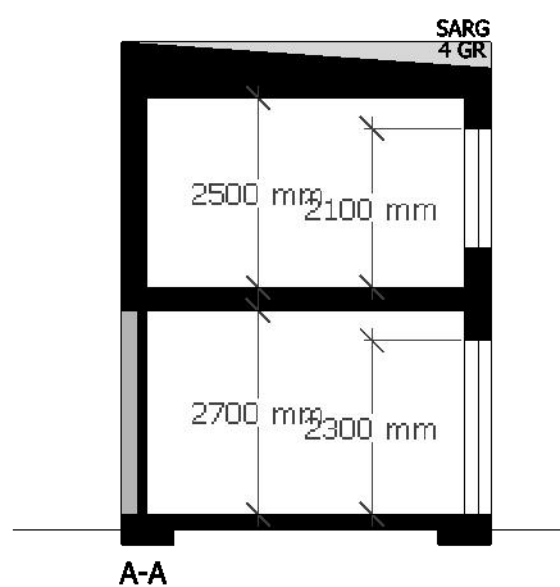


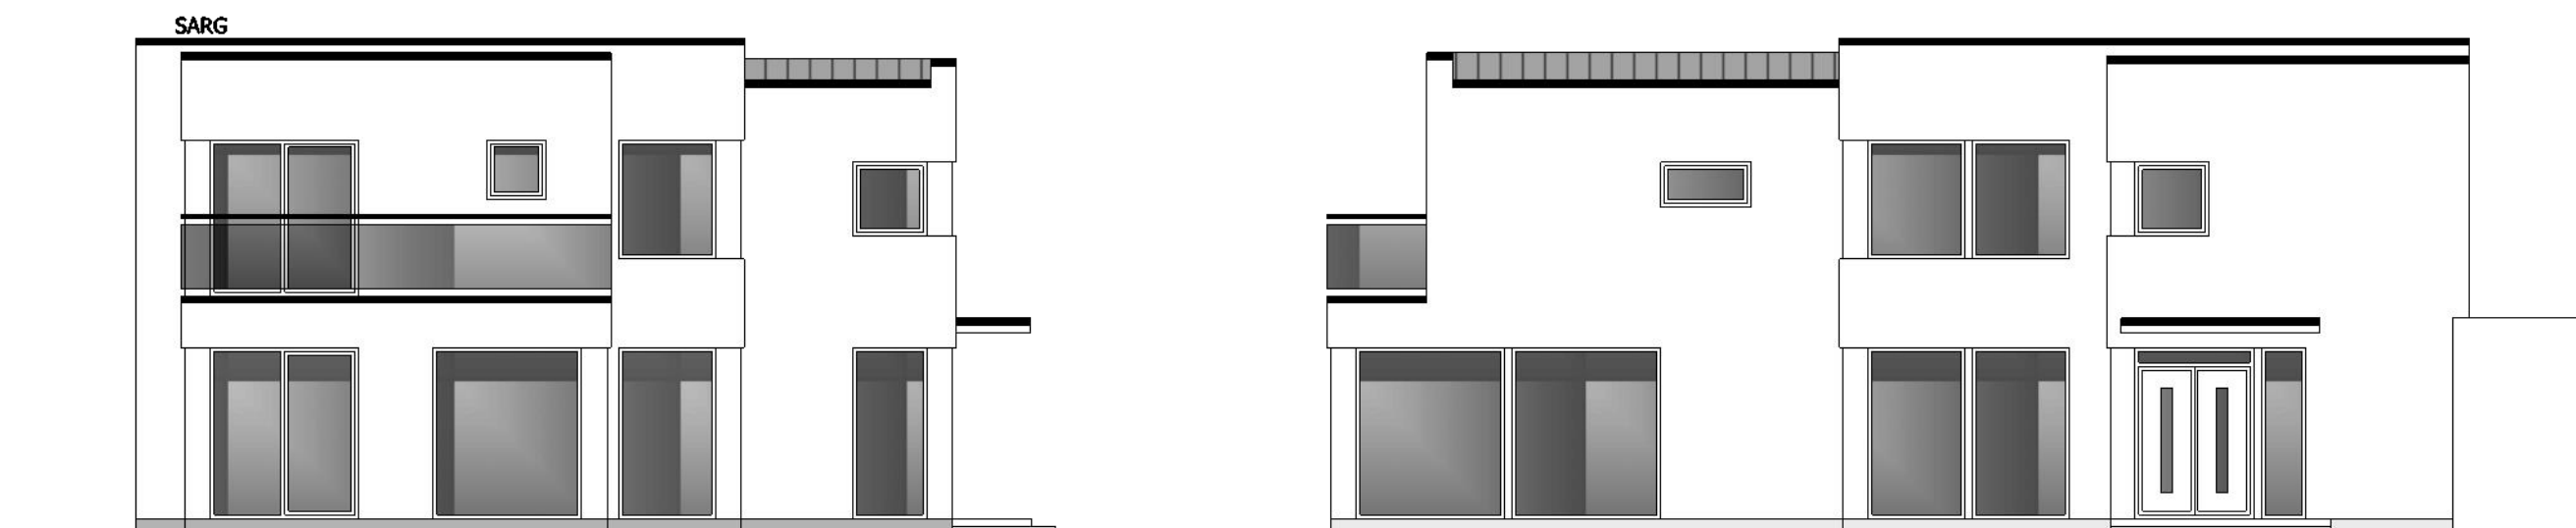

SUNDARK

Vattmyragränd 79
17739 Järfälla
+46705650575

VILLA NACKA

FASADER O SEKTIONER

Rit : Tony Sundberg

Sk : 1:100

20231018

A002