

MORA LANTMÄTERIDISTRIKT

1993

W4 93 96

KA

Förrättning

AVSTYCKNING FRÅN VINÄS 188:1 SAMT
FASTIGHETSREGLERING BERÖRANDE
UTMELAND 41:23, 75:8 OCH STYCK-
NINGSLOTTEN

Förrättningslantmätare

INGVAR RÖJVALL

Kommun

MORA

Län

KOPPARBERGS

Registerområde

MORA

Registreringsbevis

Förrättningen är registrerad

1993-09-10

Akt 2062-1107

För fastighetsregistermyndigheten


Gudrun Petersen

Fastighetsrättslig beskrivning, aktbilaga BE 1

Teknisk beskrivning, aktbilaga BE 2

X=62300

Lotten A = R.N:r Vinäs 188:2

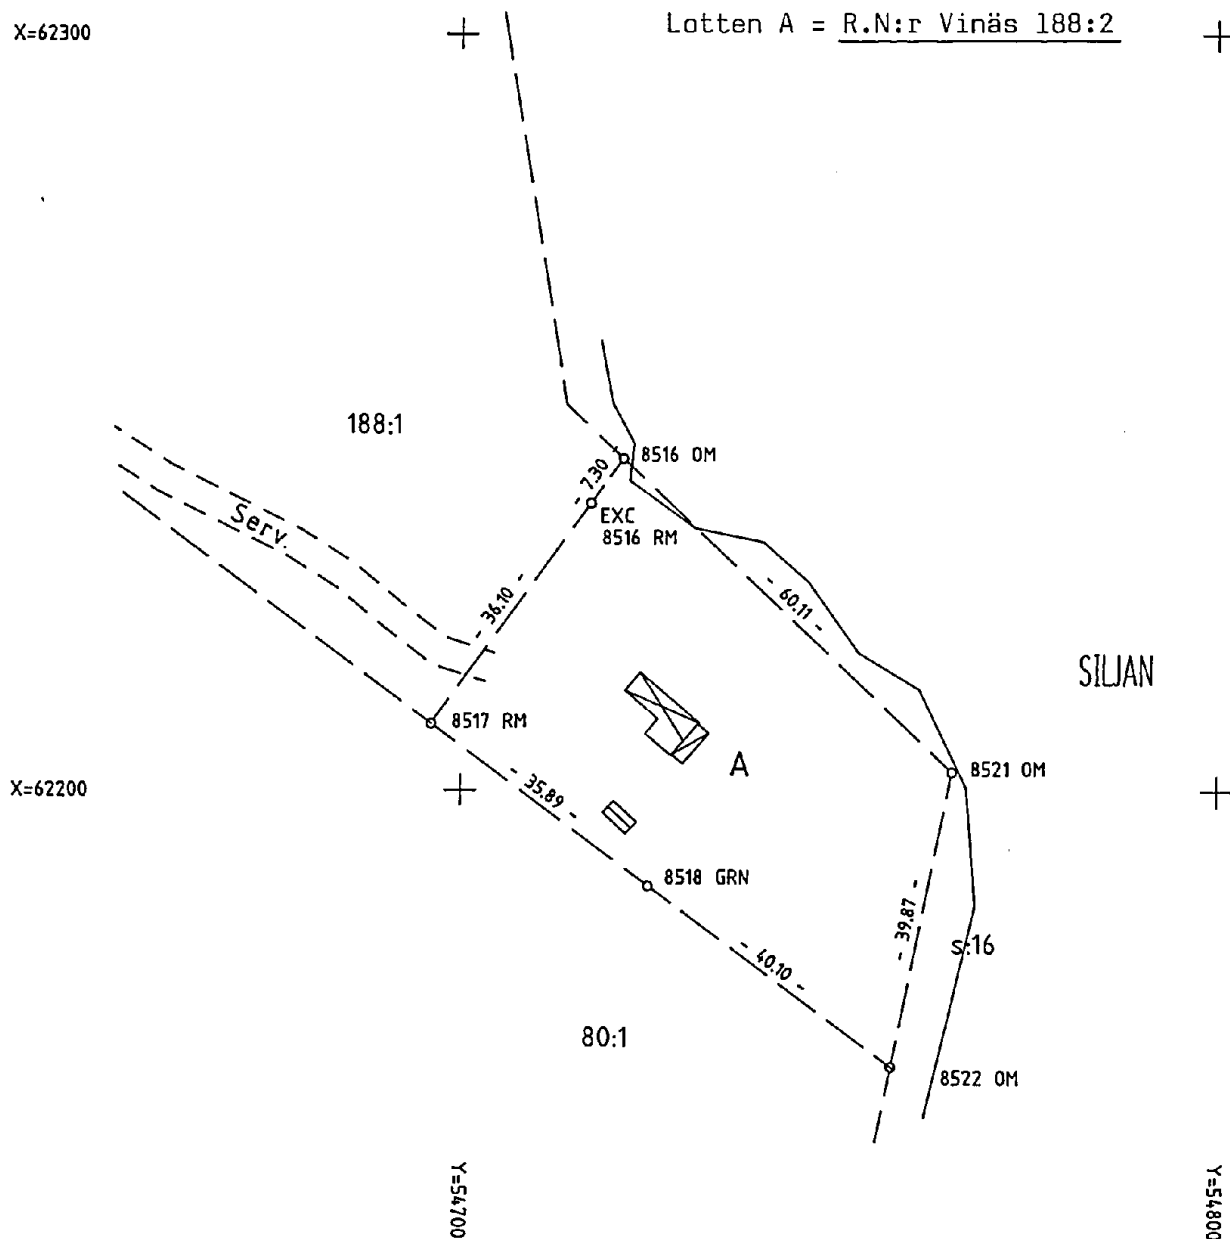

Nyttillkomna gränser : 8516-EXC 8516-8517.

Framställd genom

Nymätning

Koordinatsystem

5 GON V 67 REGION 10

Mätklass

III

Skala 1 : 1000

För det tekniska innehållet svarar

Reg karta, lägesangivning

FK 14426:45

Beteckningsstandard

TFA 4.6 B:5

2062-1107

AVSTYCKNING FRÅN VINÄS 188:1 SAMT FASTIGHETSREGLERING BERÖRANDE
UTMELAND 41:23, 75:8 OCH STYCKNINGSLOTTEN

Koordinatförteckning (5 GON V 67 REGION 10)

	Punkt nr	X	Y	Markering
62A EXC	8516	62238.07	54717.19	RM
62A GRÄ	8516	62243.98	54721.47	OM
	8517	62208.82	54696.03	RM
	8518	62187.40	54724.82	GRN
	8521	62202.51	54764.98	OM
	8522	62163.46	54756.99	OM

I tjänsten


KURT ERIKSSON
INGENJÖR