

Byggnadslov

Till ansökan fogas ritningar och andra handlingar enligt Svensk byggnorm och byggnadsnämndens anvisningar

ANSÖKAN

Datum

18.2.1980

ÖSTHAMMARS KOMMUN	
Byggnadsnämnden	
1980-02-19	
Diarienumr	Lth
398/73	3012/2

Byggnadsnämnden

Östhammars kommun

Östhammar

Byggnadsplats och sökande

Fastighetens officiella beteckning Norrskedika 2:85	Församling Börstil
Fastighetens adress Pl.2073, Mariebergsvägen 14, Norrskedika, 740 70 Östhammar	
Sökandens namn Hans Kristiansson	Telefon: arbetet
Postadress (utdelningsadress, postnummer och ortnamn) Pl.2073, Mariebergsvägen 14, Norrskedika, 740 70 Östhammar	Telefon: bostaden 0173/15039
Fastighetsägarens namn (om annan än sökanden) -----	

Husbyggnad

☐ En-/Två-bostadshus	☐ Fler-bostadshus	☐ Affärshus	☐ Industribyggnad	☐ Fritidshus	☐ Uthus	☒ Garage
Annan husbyggnad				Produktionskostnaden beräknas		
				☒ överstiga 10 000 kronor ☐ understiga 10 000 kronor		
Omfattning				Statligt bostadslån		
☐ Helt ny byggnad ☒ Till-/Ombyggnad ☐ Ombyggnad/Modernisering ☐ Annan ändring				☐ söks samtidigt ☒ söks ej ☐ har sökts/beviljats ☐ kommer att sökas		
Undergrundens beskaffenhet						
☐ Berg ☐ Grus ☐ Sand ☐ Lera ☒ Morän ☐ Okänd						
Fasadbeklädnad		Stommateriäl		Yttertaksbeläggning		Taklutning, grader
Stående träpanel		Trä (regelstomme)		Plåt		C:a 0,25;2 m
Värmeinstallation				Vatteninstallation: Anslutning till		
☐ Olja ☐ El ☐ Gas ☐ Fjärrvärme				☐ allmän anläggning ☐ enskild gemensamhetsanläggning ☐ egen anläggning		
Avloppsinstallation, Spillvatten: Anslutning till				Regnvatten (Dagvatten): Anslutning till		
☐ allmän anläggning ☐ enskild gemensamhetsanläggning ☐ egen anläggning				☐ allmän anläggning ☐ mark		
Sannolikt flöde i förbindelsepunkt, l/s Vatten		Spillvatten		Regnvatten		Antal nya avloppsenheter

Annat byggnadsföretag

☐ Plank, mur o d	☐ Schaktning, fyllning	☐ VA-installation	☐ Fast cistern o d	Produktionskostnaden beräknas
				☐ överstiga 10 000 kronor ☐ understiga 10 000 kronor
☐ Omfärgning av fasad	☐ Skylt, ljus-anordning	☐ Upplag	☐ Rivning av hus	

Personhänvisningar

Namn, adress och telefon

Arkitektonisk utformning (planlösningar, fasader)	Ej
Ritad av Gösta Andersson, Långg. 5, 740 71 Öregrund, tel. 0173/30755	
Byggnadskonstruktion	Egen regi
VVS-installationer	

Sökandens underskrift

Hans Kristiansson / gn. Gösta Andersson



Tillhör Byggnadsnämndens beslut
den 25.3.1980 § 269

ÖSTHAMMARS BYGGNADSNÄMND

Arne Hemm

Ritning över planerad tillbyggnad av garage och förråd samt skärmtak över entrén jämte braskamin i bostadshuset på fastigheten Norrstedda 2:85 Östhammars kommun, C-län, av Hans Kristiansson, Pl. 2073, Mariebergs vägen 14, Norrstedda, 740 70 Östhammar.

Bil. 1 Planritning utvisande braskaminens placering
- " 2 Situationsplan.

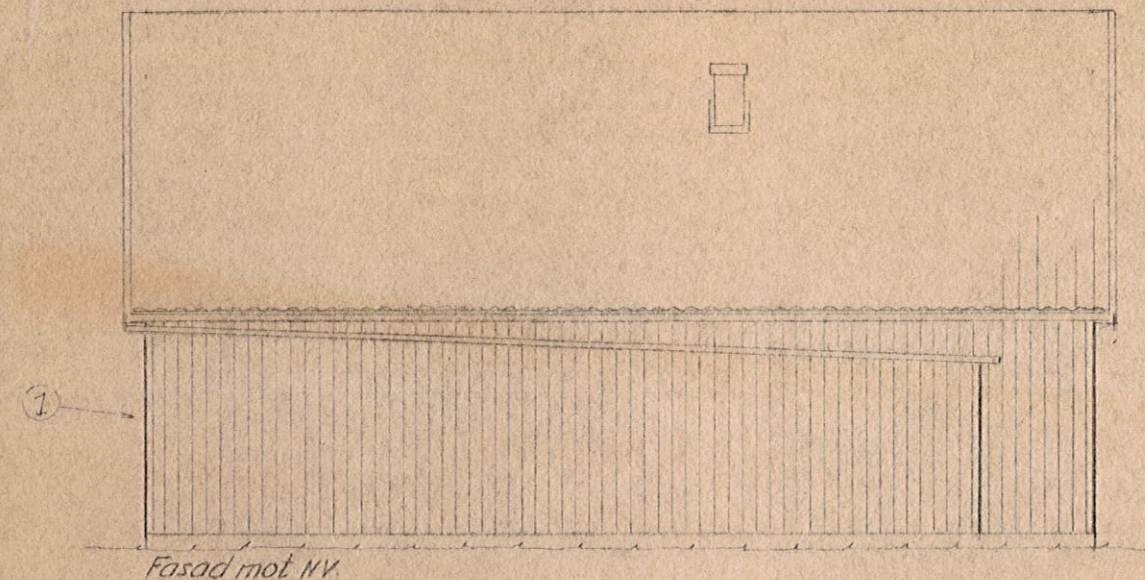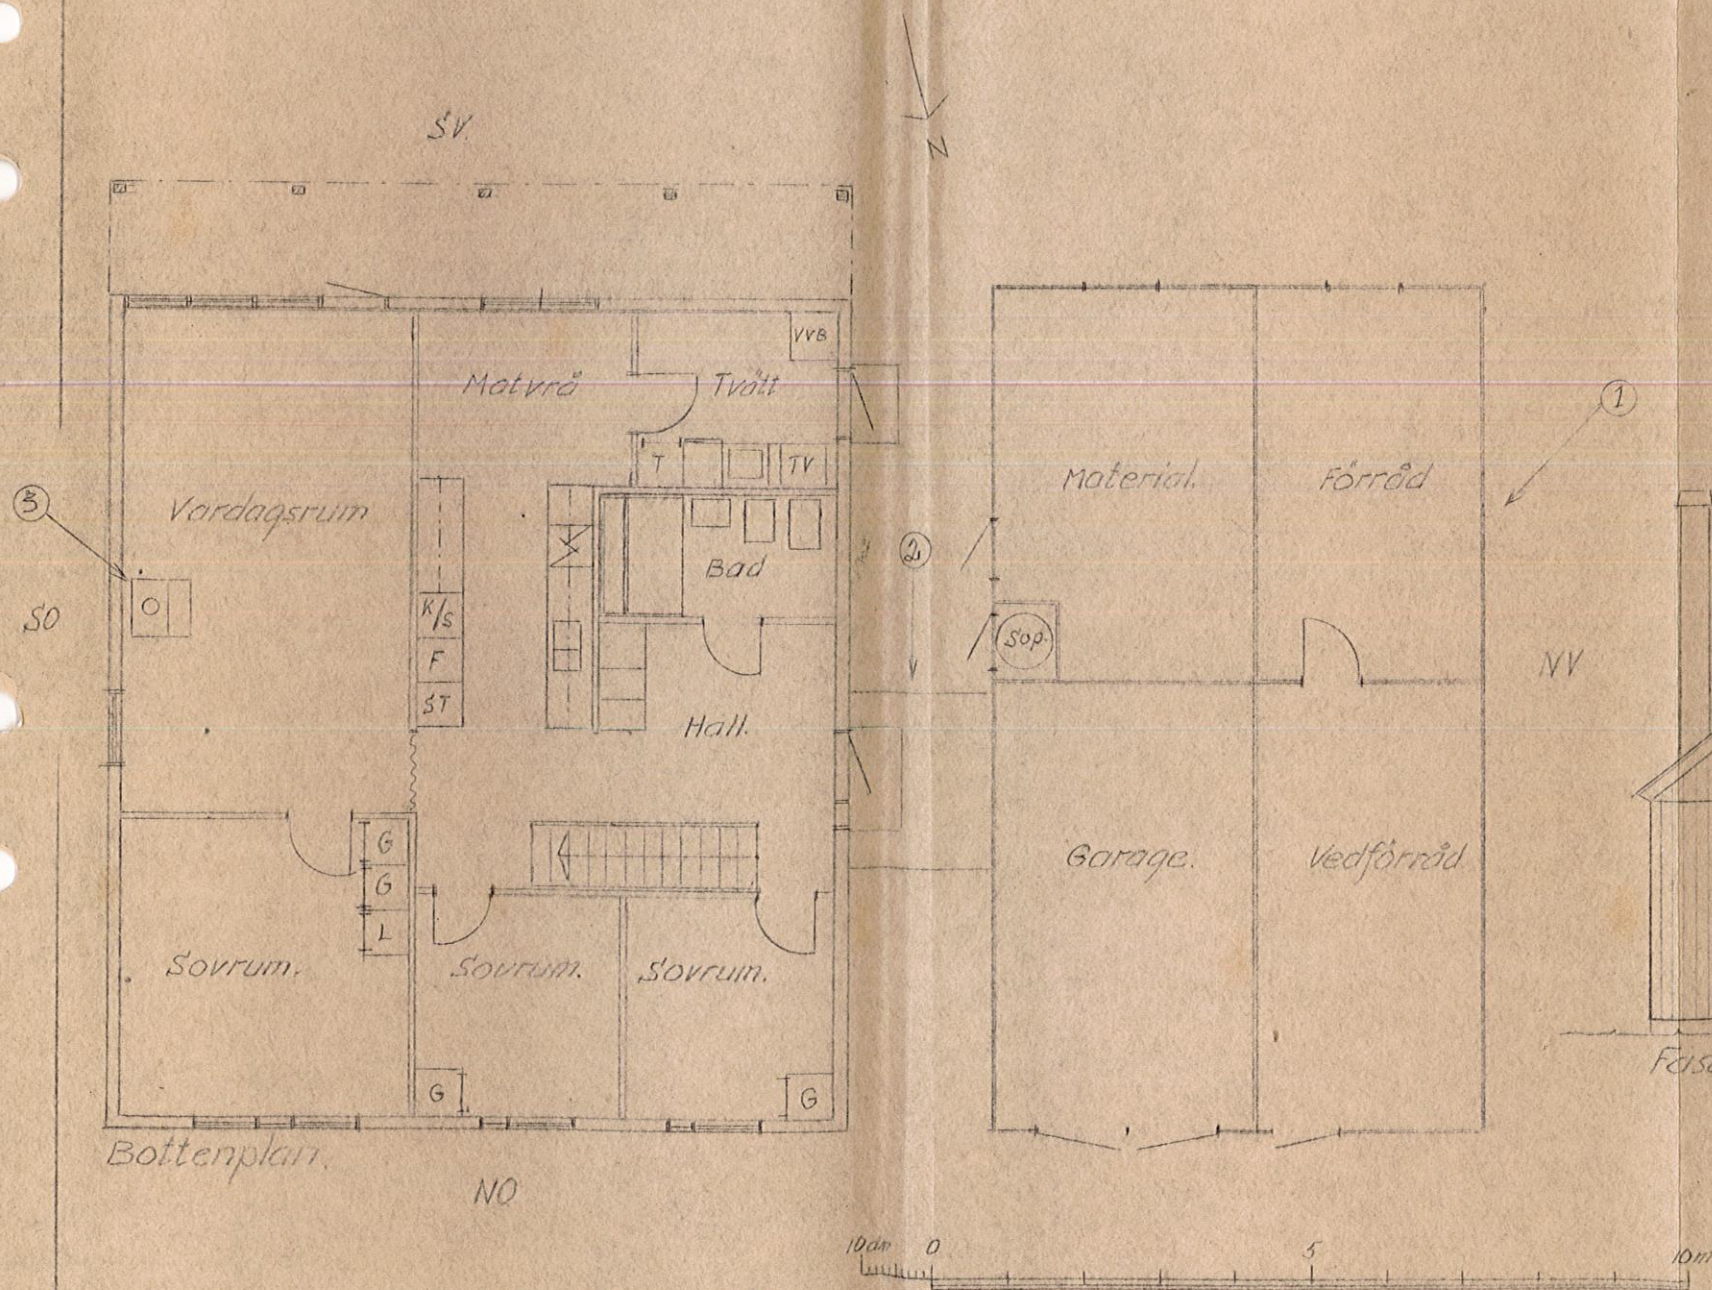


Teckenförklaring:
① Planerad tillbyggnad av garage och förråd
② Skärmtak över entrén till bostadshuset.
③ Braskamin i bostadshuset.

Tillhör Byggnadsnämndens beslut
den 25-3-1980 § 289

ÖSTHAMMARS BYGGNADSNÄMND

Anders Hammar

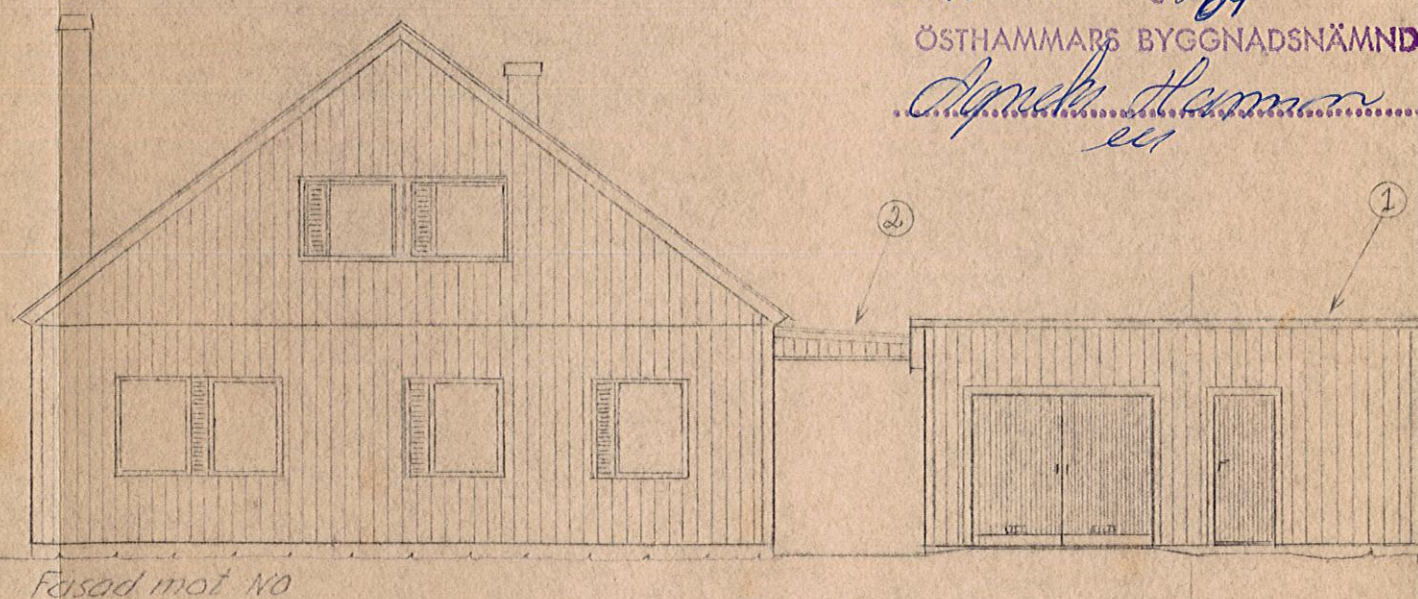


Utekl. den 18.2.1980
Förklarad

Mariebergs vägen 14

ÖSTHAMMARS KOMMUN
Byggnadsnämnden
1980 - 02 - 19
Diarienum 398/73 LHM 30/2/2

RITNING Över botten och övre plan på fastigheten Norrskedika 2:85,
utvisande braskaminens placering. Skorsten med stegar.

Bil. 1.

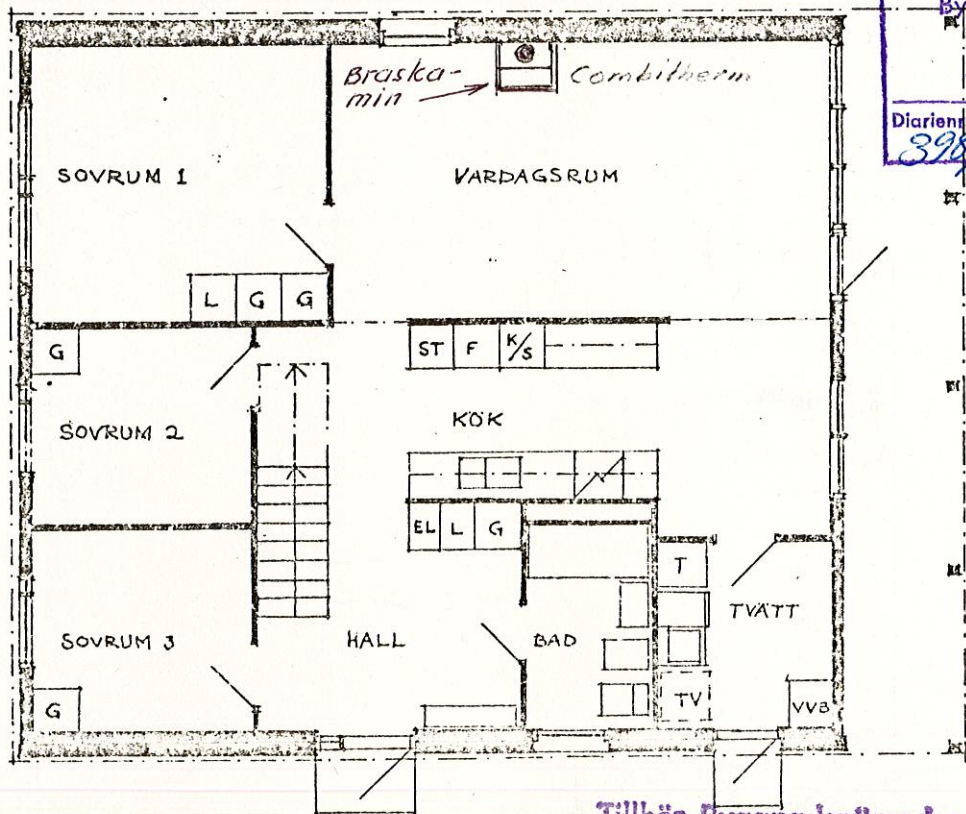

ÖSTHAMMARS KOMMUN
Byggnadsnämnden

1980-02-19


Diarienum 398/83 LH 302/2

BOTTENPLAN

Tillhör Byggnadsnämndens beslut
den 25.3.1980 § 269

ÖSTHAMMARS BYGGNADSNÄMND

Annika Hammar

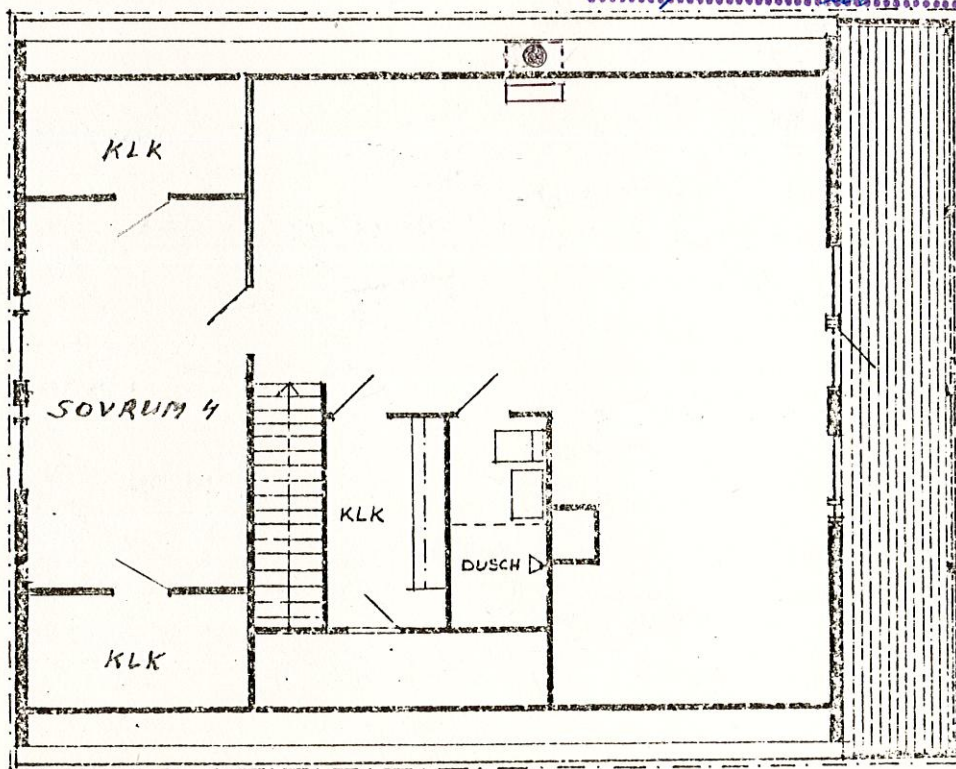

ÖVRE PLAN

SKALA 1:100

Byggnadslov

ANSÖKAN

Datum

21 november 1973



Byggnadsnämnden

Östhammars kommun

Östhammar

Byggnadsplats och sökande

Fastighetens officiella beteckning	Norrskedika 2:85	☐ Jordbruksfastighet ☒ Annan fastighet
Fastighetens adress	Norrskedika Östhammar	Församling Norrskedika
Sökandens namn och postadress	AB Anders Diös, Byggn. avd., Box 3160, 750 03 UPPSALA	Telefon 018/ 139340
Fastighetsägarens namn (om annan än sökanden)		

Byggnadsföretag

Husbyggnadsföretag	Annat
☒ En-familjshus ☐ Två-familjshus ☐ Rad- eller kedjehus ☐ Fritidshus	
☐ Hyres- och affärshus ☐ Industribyggnad ☐ Uthus	
Omfattning av husbyggnadsföretag	
☒ Helt ny byggnad ☐ Till-/Påbyggnad ☐ Ombyggnad/Ändringsarb ☐ Schaktning till husbyggnad	
Annat byggnadsföretag	
☐ Plank, mur o d ☐ Schaktning, fyllning ☐ VA-installation ☐ Fast cistern o d	
(Följande är tillämpligt endast inom vissa områden, t ex stadsplaneområde)	
☐ Omfärgning av fasad ☐ Skylt, ljusanordning ☐ Upplag ☐ Rivning av hus	

Byggnadsbeskrivning m m

Byggnadsbeskrivningen ifylls endast vid ny-, till- eller ombyggnad.
Vid till- eller ombyggnad skall uppgifterna avse hela byggnaden.
Se närmare förklaringar på omslående sida.

Byggnadens ändamål	Bostäder	Bostäder, kvm 1) 163,0 x 6 = = 978 m ²	Lokaler ovan mark Totalt, kvm 2) 15 x 6 = 90 m förråd	Därrav kontor, kvm 2)	Därrav butiker, kvm 2)	Lokaler under mark, kvm 2)	Antal bost-lägenheter 3) 6 st	garageplatser 4) 6 st	vån ovan mark 5)	vån under mark 5)	Ursprungl byggn-är 6)
Byggnadsnämndens ant											
Kostnaderna för byggnadsföretaget beräknas	☒ överstiga 10 000 kronor ☐ understiga 10 000 kronor	Statligt bostadslån ☒ söks samtidigt ☐ söks ej ☐ har sökt/beviljats ☐ kommer att sökas									
Anmärkingar											


Sökandens underskrift

AB Anders Diös


Anders Piehl

Bilagor

Byggnadslovshandlingar		Byggnadsnämndens anteckningar
☒ Situationsplan, byggnad o d		
☐ Situationsplan, ledningar i mark		
☒ Huvudritningar (arkitektoniska utformningen)		
☒ Byggritningar (konstruktioner)		
☐ Konstruktionshandlingar, VA-installation		
☒ Teknisk beskrivning, husbyggnad		
☐ Teknisk översiktsbeskrivning, VA-installation		
☐ Berörd grannes yttrande		
Anmälan om ansvarig arbetsledare	lämnas senare	
Andra handlingar		
☒ Ansökan om statligt lån		
☐ Anmälan om anslutning till vatten och avlopp		
☐ Ansökan om tillstånd att anordna wc		
☐ Förhandsanmälan om livsmedelslokaler		
☐ Ansökan om tillstånd betr brandfarlig vara		
		Beviljat byggnadslov
		Datum
		Paragraf
		Tillåten byggnadsrätt för hyres- och affärshus enligt stads- eller byggnadsplan
		Total våningsyta, kvm
		Därrav i bottenvåning, kvm

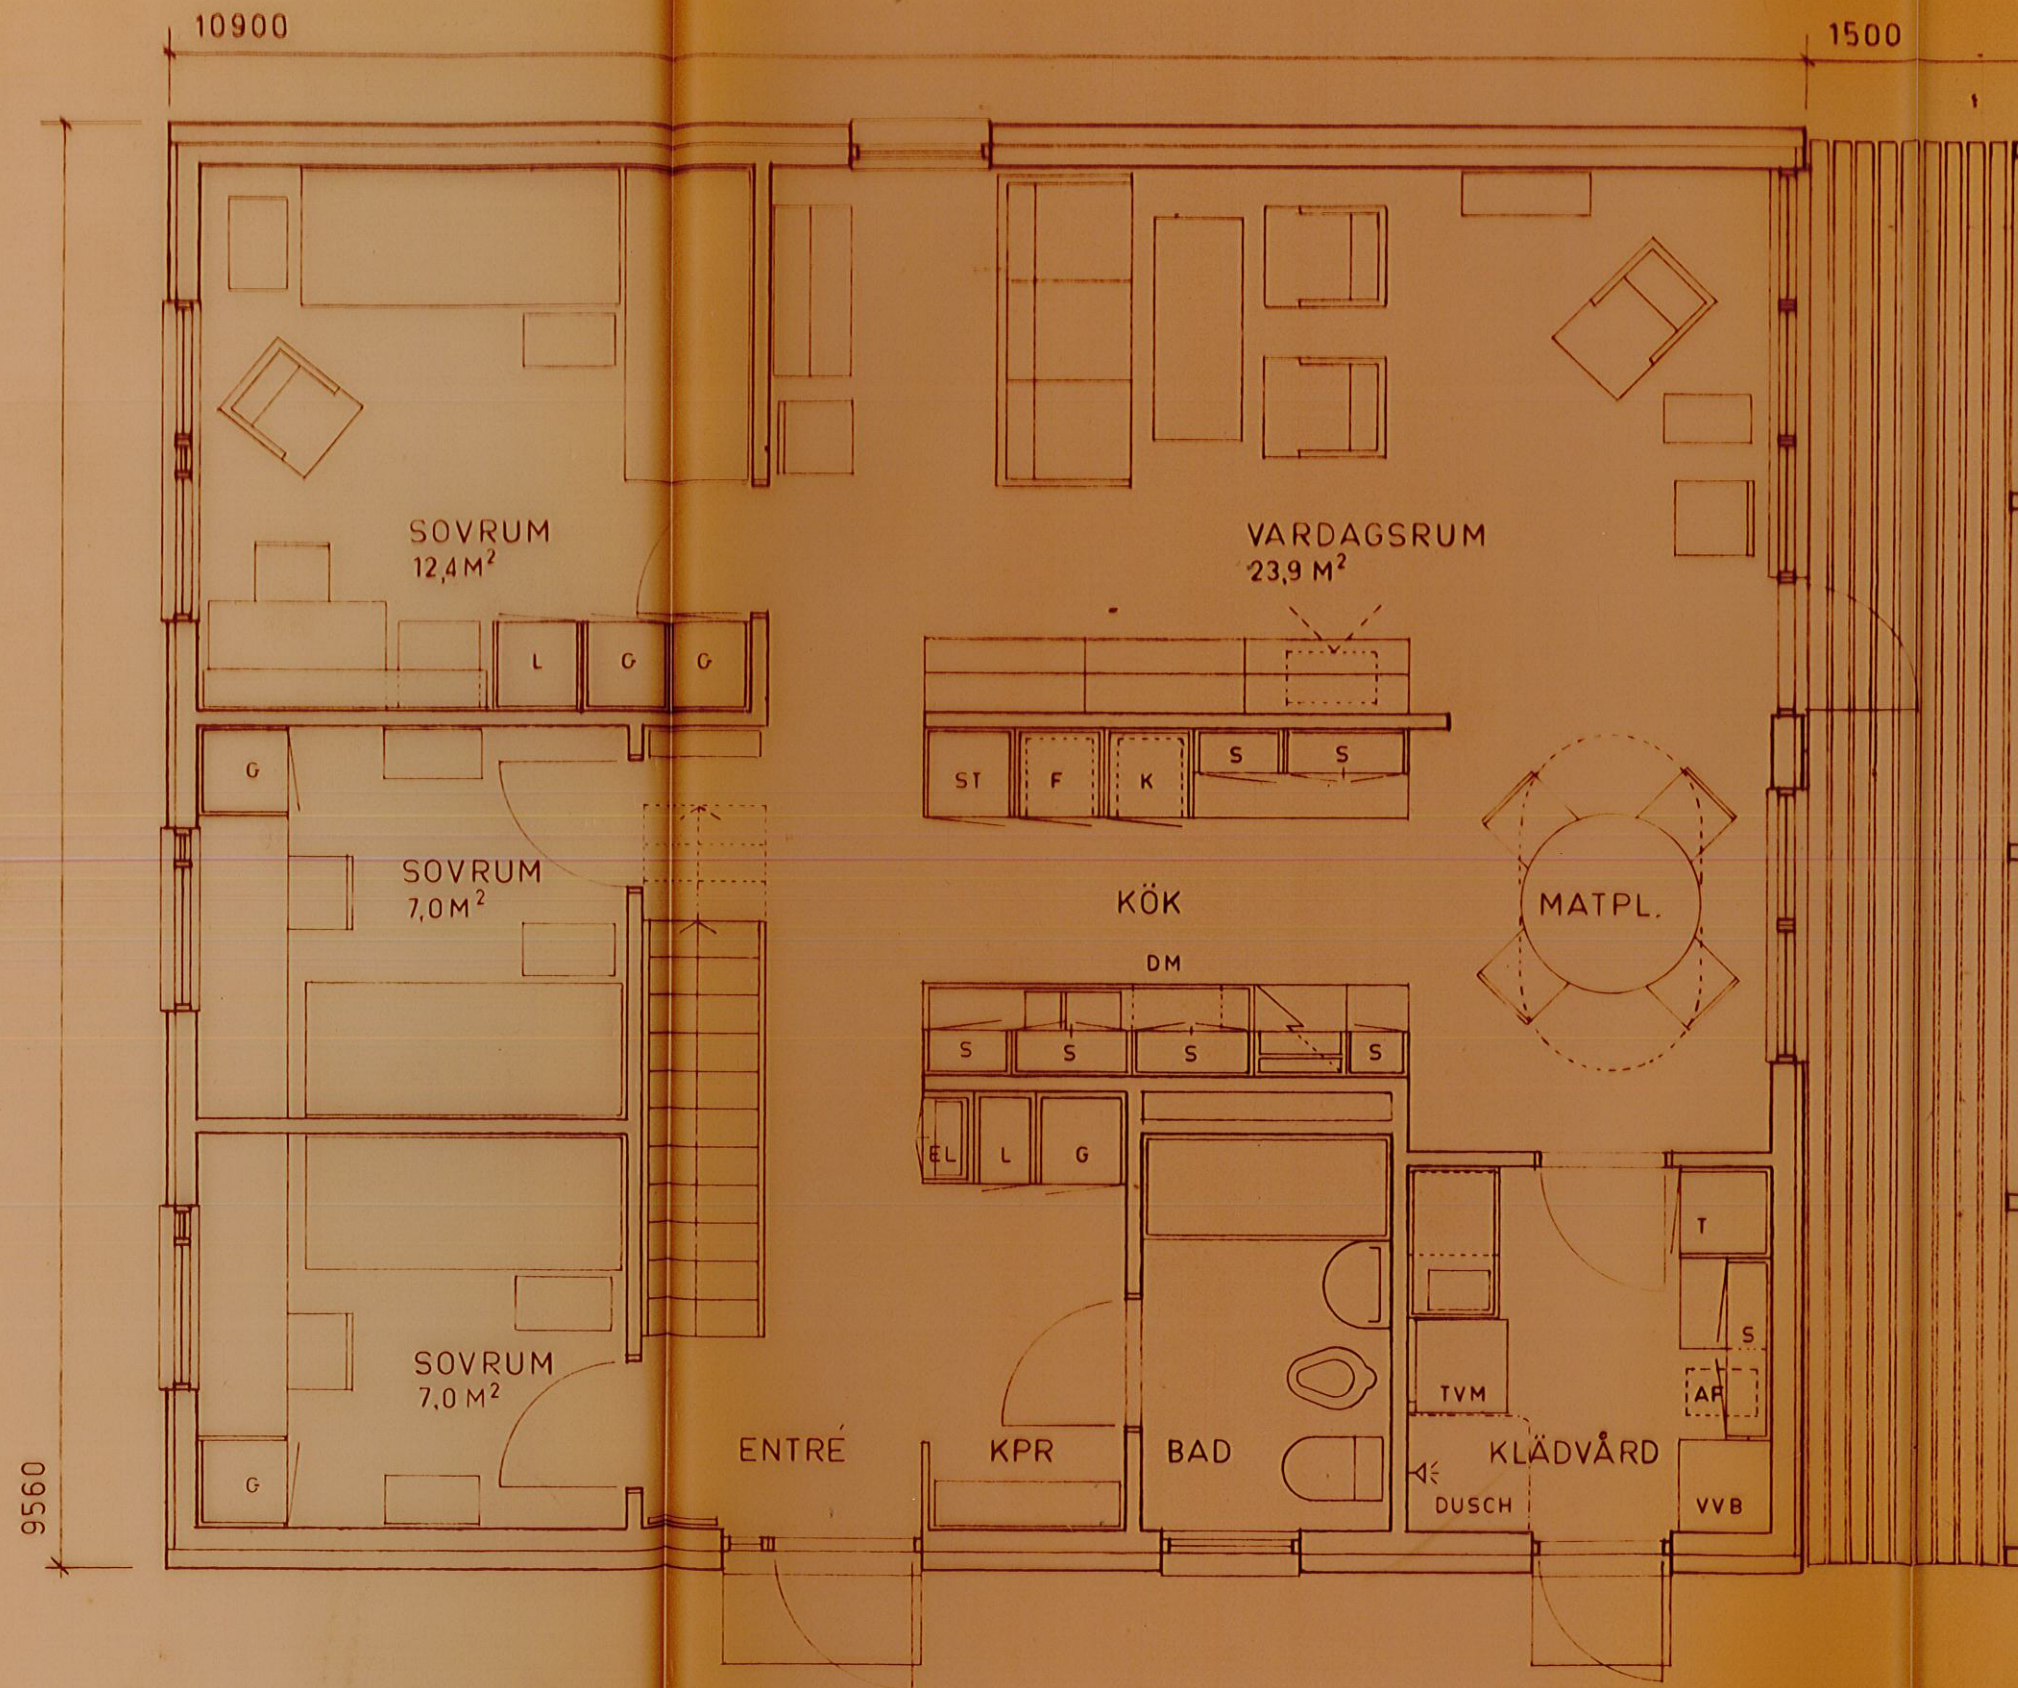

BYGGNADSFÖRETAG	RITN. BEN.	PLAN
	ORT	ÖSTHA
	OMRÅDE	NORRS
	KV.	
GATUADRESS		
OLA ONSHAGEN		SKALA 150
ARKITEKT		SAR
DANDERYD SGATAN		15
STOCKHOLM Ö		RITAD AV OO
TEL. 246265		STHLM 30-8-71

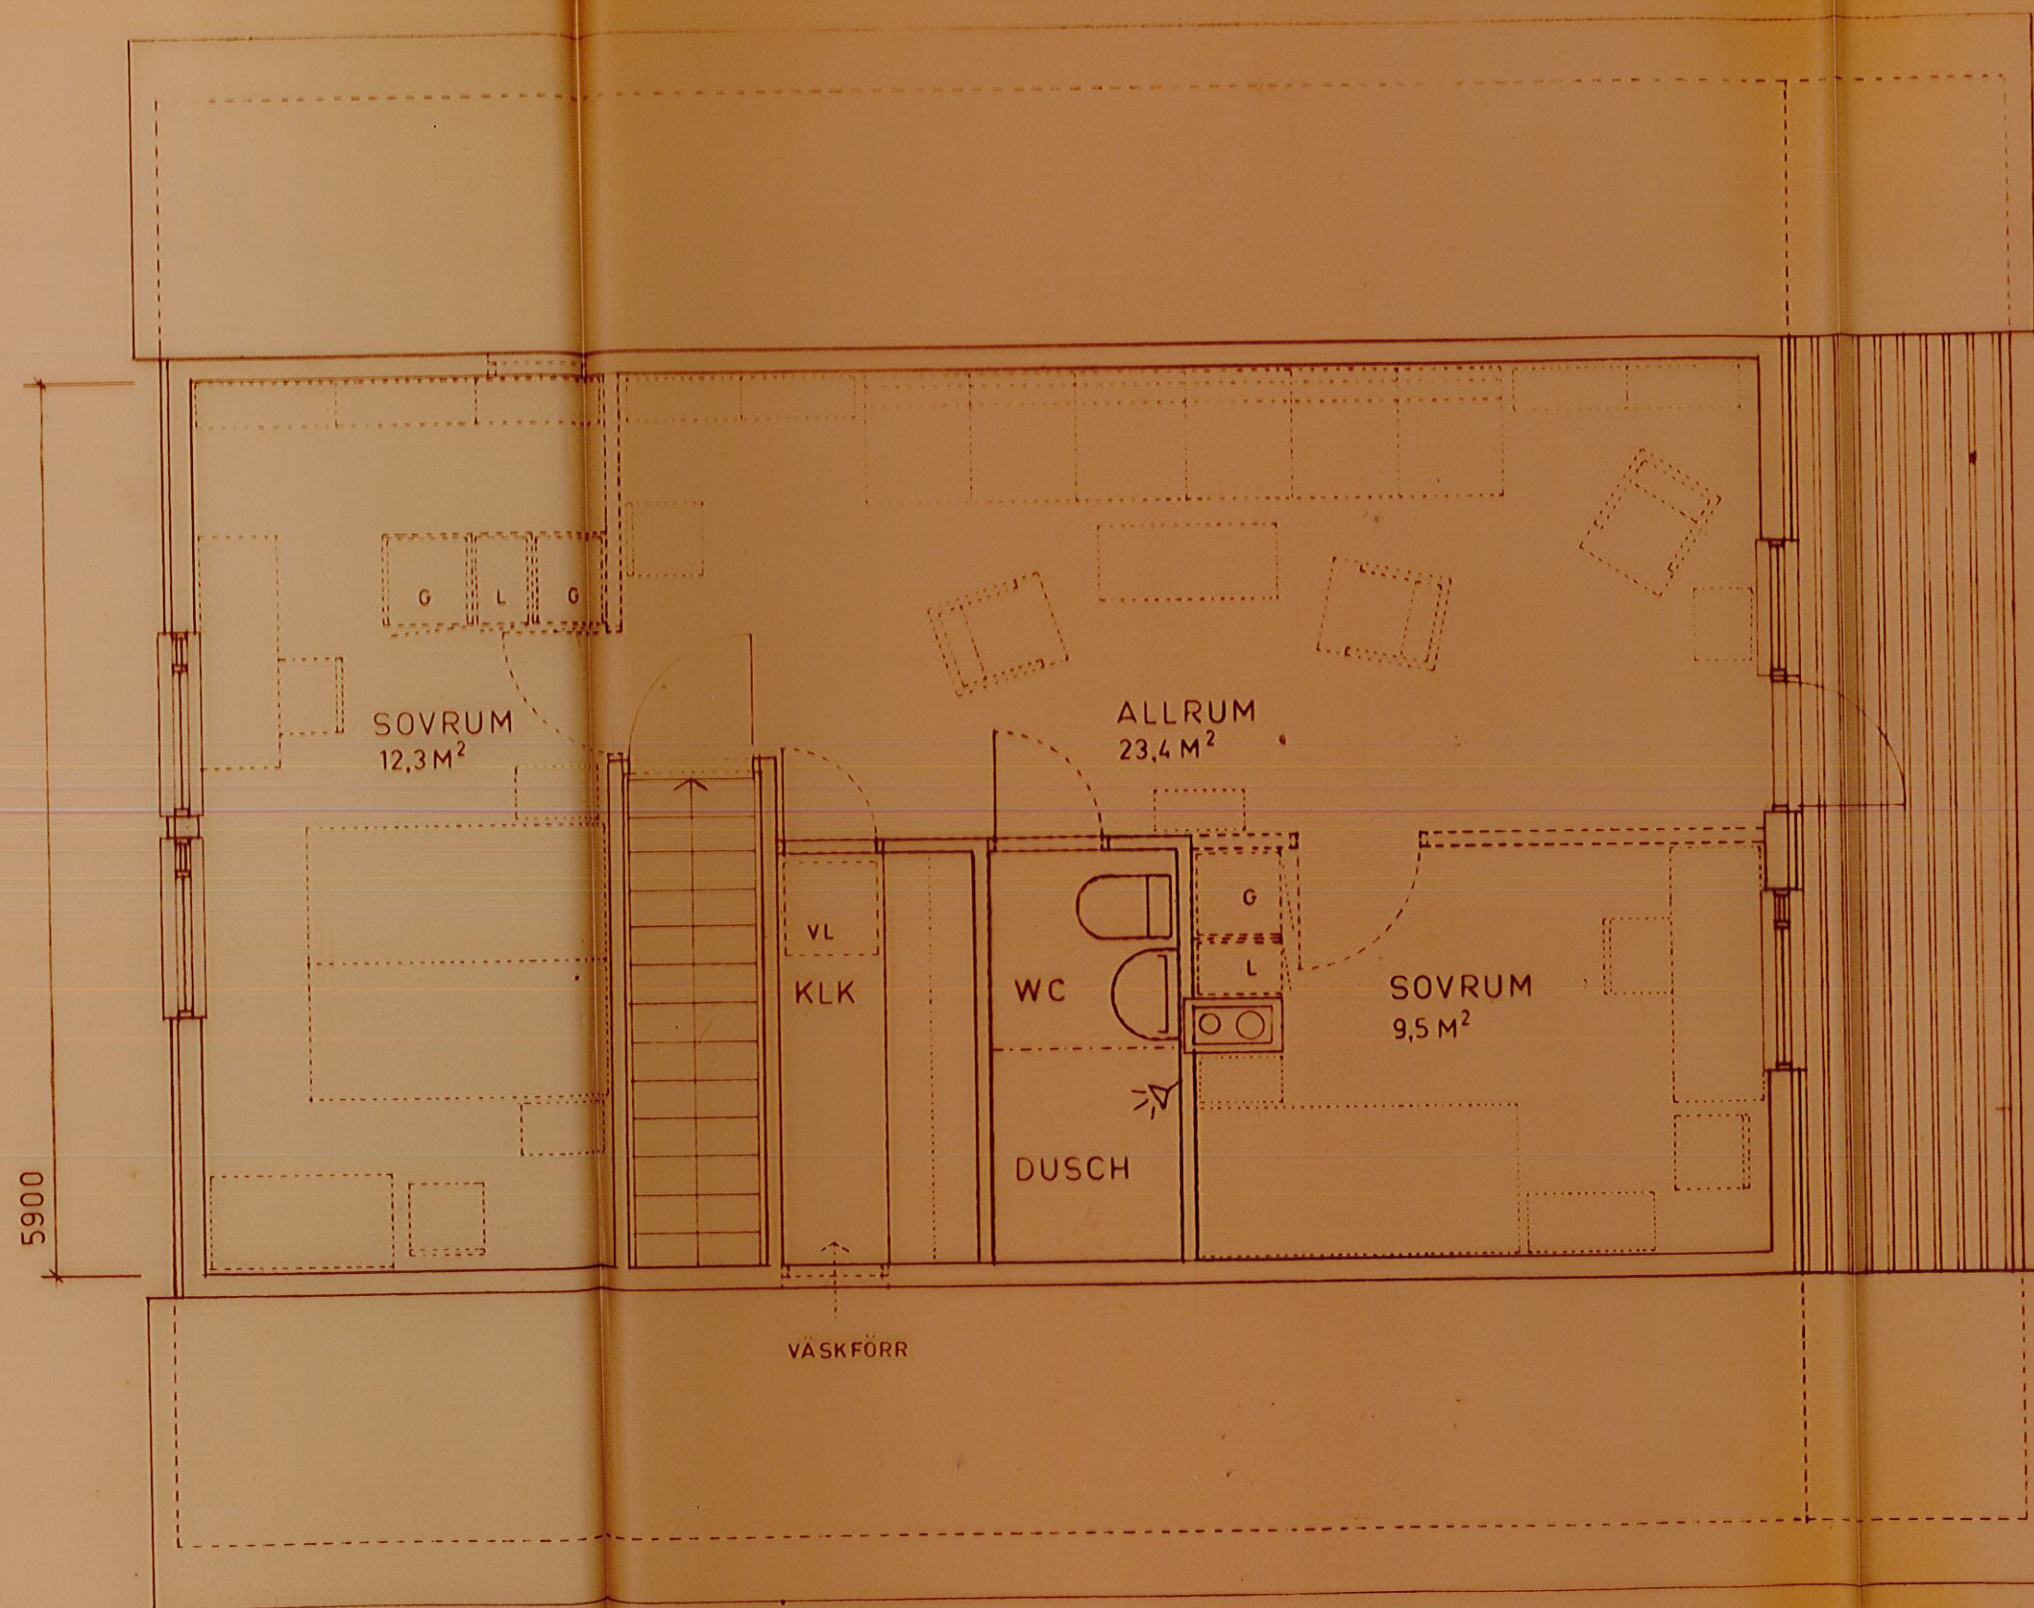

4/12.73
ÖSTHAMMAR
[Signature]

BYGGNADSFÖRETAG	RITN. BEN.	PLAN 2
	ORT	ÖSTHAMMAR
	OMRÅDE	NORRSKEDIK
	KV.	
GATUADRESS		
OLA ONSHAGEN		SKALA 1:50
ARKITEKT SAR		MARK-
DANDERYDSGATAN 15		BYGGNAD
STOCKHOLM Ö TEL. 246265		DANDERYD
		STOCKHOLM
		STHLM. 30.8.73