

Kramfors lantmäteridistrikt

1976

Y4 117/76 KA

Arende Avstyckning från Rävsn 11:1		Kommun Kramfors	Län Västernorrland
Registerområde Nordingrå		Nybildade fastigheter Rävsn 11:1	
Förrättningslantmätare Hans Hedman		Registreringsdatum 1976-11-26	
Fastighet, område m m		<input checked="" type="checkbox"/> Uppgift om åtgärd förrättningen avsett har införts i fastighetsregistret För fastighetsregistermyndigheten	
Fig	Areal hektar, m ² delareal	+ ändring/ - summa	
Ägare, uppgifter till lokal skattemyndighet och andra anmärkningar			

Lotten E-R Nr Rävsn 11:1 1959

Ebba Byström
Nyland
870 30 NORDINGRÅ
00-12


Nybildning av servitut
Med lotten F (härskande)
följer rätt att för utfart
använda vägen v inom Rävsn
11:1 (tjänande).

TEKNISK BESKRIVNING

Koordinatförteckning

Punkt	Mark	X	Y
101	grb	2006,26	1984,84
110	grg	2003,84	2033,05
122	rm	2052,09	2012,48
123	rm	2017,24	2013,20
124	rm	2015,08	1957,17
125	rm	2050,07	1956,40

Nyttillkomna gränser: 122-123-124-125-122.

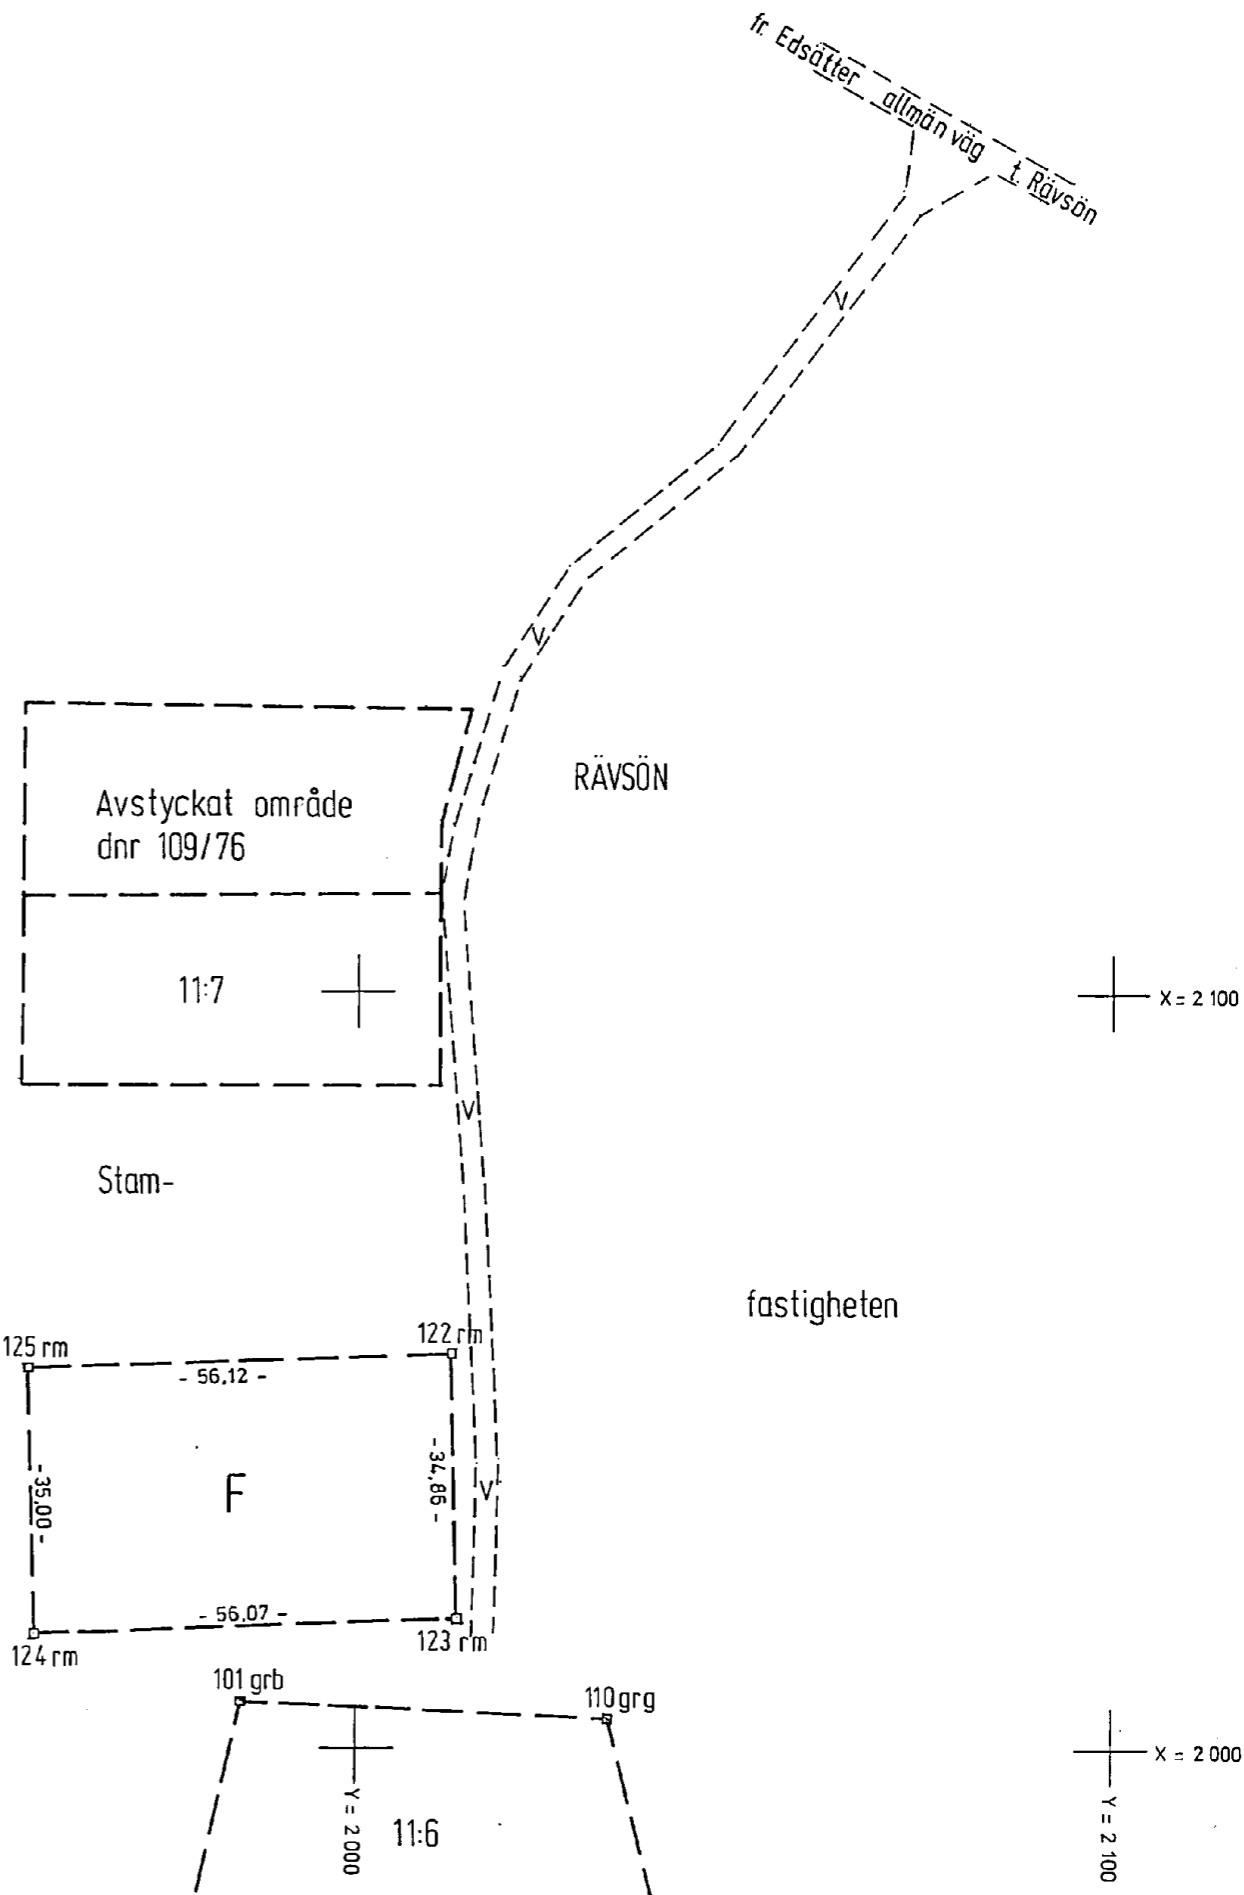

För det tekniska innehållet svarar

Ingenjör Lars Rödén

Skala
1:1000
Fk 188 66:16

Mätning	Beräkning	Kartering	Ritn redigering
Rö	Rö	Rö	ML