

Ärende Avstyckning från Vasserud 1:37		Kommun Torsby	Län Värmland
Registerområde Fryksände		Nybildade fastigheter	
Förrättningslantmätare <i>Björn Hansson</i>		Registreringsdatum 1976-03-05	
		<input checked="" type="checkbox"/> Uppgift om åtgärd förrättningen avsett har införts i fastighetsregistret	
		LARS ÅBERG För fastighetsregistermyndigheten	
Fastighet, område m m	Fig	Areal ^{sektor} , m ² delareal	± ändring/ summa
Ägare, uppgifter till lokal skattemyndighet och andra anmärkningar			

Lotten A. R.Nr 1:160

1521

Lars-Erik Holmvik

Bergebyvägen 15


685 00 TORSBY

02-11

TEKNISK BESKRIVNING
KOORDINATFÖRTECKNING

System: Torsby grundkarta

Punkt	Mark	x	y
6027	rm	69731,13	69552,32
6028	"	704,68	571,22
6029	"	697,96	574,57
6030	"	683,48	540,26
6031	grm	691,31	535,33
6032	grm	720,49	517,28
6033	grm	732,06	555,44

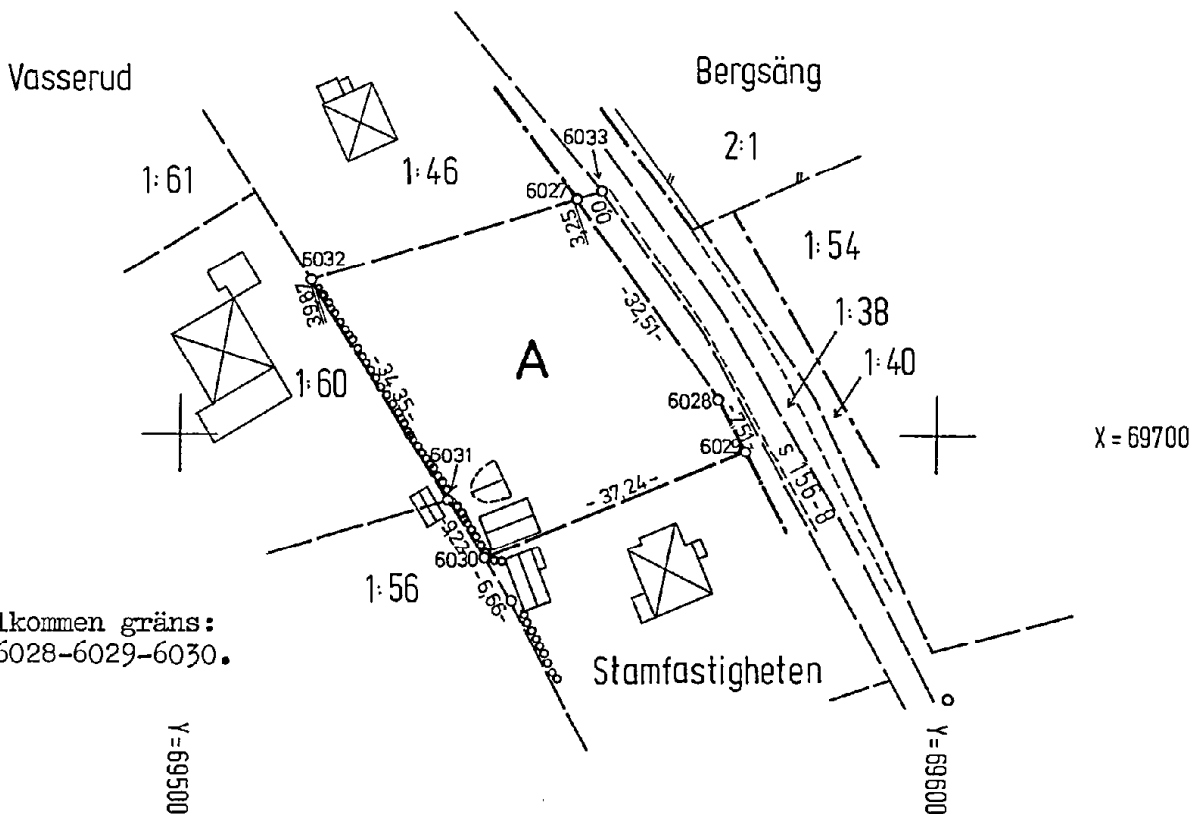

Skala 1:1000	Reg karta, lägesangivning Flk 622 48 48:85,	Framställd genom nymätning
-----------------	--	-------------------------------

Mätning L-G N	Beräkning L-G N	Kartering L-G N	Ritn redigering IJ
------------------	--------------------	--------------------	-----------------------

17-L-668