

Byggnadslov

Byggnadsnämnden i

Olands kommun

ALUNDA.

Byggnadsplats och sökande

Fastighetsbeteckning (kvarter och tomtnr, stadsägonr eller annan beteckning)

Amerikaområdet

Fastighetsadress (stadsdel, gatadress eller motsvarande)

Gimo.

Sökandens titel, namn, post- och telefonadress

Myresjöhus Sysslomansgatan 8, Uppsala. Telefon: 018/22988.

Husbyggnad

☒ En-/Två-familjshus	☐ Fler-familjshus	☐ Fritidshus	☐ Uthus
Annat husbyggnadsföretag			
☒ Omfattning Helt ny byggnad	☐ Till-/Påbyggnad	☐ Ombyggnad/Ändringsarb	☐ Schaktning till husb-företag

Annat byggnadsföretag

☐ Plank, mur o d	☐ Schaktning, fyllning	☐ Fast cistern o d	☐ Upplag
(Följande är tillämpligt endast inom vissa områden, t ex stadsplaneområde)			
☐ Omfärgning av fasad	☐ Byte av tak-täckn-mat	☐ Skylt, ljusanordn	☐ Rivnings-arbete

Övrigt

Statligt bostadslån			
☒ söks samtidigt	☐ söks ej	☐ har sökts/beviljats	☐ kommer att sökas
Anmärkningar			

Bilagor

Byggnadslovshandlingar	Byggnadsnämndens anteckn	Andra handlingar	Vidaresänd den
☒ Situationsplan		☐ Ansökan om statligt lån	
☒ Huvudritningar (arkitektoniska utformningen)		☐ Ansökan om anslutning till vatten och avlopp	
☐ Konstruktionsritningar		☐ Ansökan om tillstånd att anordna wc	
☐ Värme-, ventilations- och sanitetsritningar		☐ Förhandsanmälan om livsmedelslokaler	
☒ Teknisk beskrivning		☐ Säkerhet för gatukostnadsersättning	
☐ Anmälan om utsedd arbetsledare			

Byggnadsnämndens anteckningar

byggnadslov § 47/61

Ifylles i tre ex och bifogas ansökan om lån eller ansökan om byggnadslov (blankett Kab nr 172).

Vid till-, på- eller ombyggnad eller annat arbete betr befintlig byggnad, beskrives dennas nuvarande skick samt anges vilka åtgärder som avses samt hur arbetet skall utföras.

Betr grund, väggar, bjälklag och tak skall fullständiga uppgifter lämnas om konstruktionssätt, material, fabrikat, ytbehandling, dimensioner, volymvikt, betongkvalitet, värme-, ljud- och vattenisolerings. Ifråga om betonghålblock anges antal hålradar.

TEKNISK BESKRIVNING

§ 47/61

☒ Nybyggnad ☐ Till-, på- eller ombyggnad ☐ Annat arbete

Inkom den

Kommun	Länsbeteckn	Fastighetsbeteckning
Olands kommun	C	Amerikaområdet, Gimo
Sökandes namn		
Myresjöhus		
Sökandes adress och telefon		
Sysslomansgatan 8, Uppsala Tel: 018/22988		
Grund	Bjälklag	
Undergrundens beskaffenhet och mäktighet	Källarbjälklag	
Hård lera	Enligt Myresjöhus konstruktion M 10	
Grundläggningssätt		
Grundsulor på frostfritt djup. B= 40 cm H= 20 cm, armering 3 $\varnothing$ 12, Btg. III K 200		
Yttre grundmurar		
20 cm betonghålstén med minst 6 hålradar i sténens tvärled, murade med KC 21/4		
Värmeisolering i sténen bef. luftrum. Yttre grundmur till lek o. hobbyrum: 5 cm lätthetong som tryckes i bruk KC 21/4	Mellanbjälklag	
Vattenisolering	-----	
Cementslamm. + 2 ggr asfaltstrykn. kall/ Sockel varm		
Cementputs		
Dränering	Vindsbjälklag	
2 str. 3" drän.rör i lutn. 1/200	16 mm innertakspanel, 1 lag trossningspapp, 2"x5"-6" fackverk, 20 cm kutterspånsfyllning med 5 % inbl. kalk.	
Inre grundmurar		
20 cm betonghålstén		
Väggar	Bjälklag under badrum	
Yttreväggar i allmänhet och under fönster	14 mm innertakspanel, 1 lag trossningspapp, 2"-3"x9" bjälkar, 10 cm mineralullsmatta, 22 mm golvträ, 1/8" hård träfiberskiva, stigolonmatta.	
Enligt Myresjöhus konstruktion M 10	Allanbjälklag	

	Balkonger	

Innerväggar:	Trappor	
bärande	Utvändigt av betong - invändigt av trä	
-----	Tak	
	Yttertak, snedtak och hanbjälklag	
lägenhetsavskiljande	Enligt Myresjöhus konstruktion M 10	

trappomslutande		

mot ouppvärm utrymme		

övriga		
Enligt Myresjöhus konstruktion M 10		
Brandmurar		

Rumsbeskrivning	Värmeinstallation m m		
Angiv material och målningsbehandling. Använd helst litterering enligt Bygg-AMA 1950. Trapphus: golv vägg tak snickerier Rum: golv I vardagsrum: Ti 3.1, W .002 I övriga rum: Tn 4.1 vägg Rj .2, Vj .632 tak Vj.11 Vt. 001 S snickerier Hi.76, Xi(31), Xi(32).1, Xi(7).1, Xi(7).3, Vv. 345 LB, Xi3(32).2, W .152 Kök: golv Tn 4.1 vägg Rj .1, Vv .295 LB tak Rj .1, Vv .295 LB snickerier Hi 76, Xi(31), Xi(32).1, Xi(7).1, Xi(7).2, Xi(7).3, Vv.345 LB, Xi3(32).2, W.152 Yttre målningsarbeten: snickerier Hi.749, Xi(31), Xi(32).1, Xi(32).2 Vv .312 plåt- och smidesarbeten Plåt: Vv .002 Smide: Vv .402 Övriga upplysningar Fasader: Vv .302	Värmesystem ☒ Varmvatten ☐ Varmluft ☒ Radiatorer ☐ Slingor i golv ☐ Varmluft-inblåsning ☐ Varmt golv ☐ Själv-cirkulation ☒ Pump-cirkulation ☒ Enrörs-system ☐ Tvärörs-system Pannutrustning ☒ Varmvattenpanna ☐ Varmluftpanna Panntyp Exonom Storlek, m² Kcal/tim 13000 Bränsle ☒ Olja ☐ Koks/Ved ☐ Gas ☐ El Oljeeldningsaggregat ☒ Högtryck ☐ Lågtryck ☐ Förgasningsbrännare Material i rörledningar För kallvatten: Förz. stål o. koppar För varmvatten: Koppar Material i skorsten Tegel Ventilation ☒ Självdrag ☐ Mekanisk ventilation Evakueringspipors dimensioner Kök Rum Badrum We Tvättstuga Torkrum Enligt Babs 1960 Övriga upplysningar Kallvattenledning i mark utomhus utföres av galv. järnrör. Ansvarig arbetsledare Byggmästare Otto Pettersson Arkitekt Myresjöhus, Vetlanda Byggnadskonstruktör D:o Värme- och ventilationskonstruktör D:o		
Byggnadsnämndens yttrande Byggnadslov ☒ lämnat ☐ icke lämnat ☐ erfordras ☒ erfordras ej För området gäller ☐ stadsplan ☒ byggnadsplan ☐ avstyckn-plan ☐ utomplansbest ☐ inga byggn-regl bestämmelser ☐ byggnadsförbud Fastigheten är rättsligt bildad ☐ Ja Ar ☒ Nej Byggn-ritn o byggn-beskrivn kan godkännas för byggnadslov ☒ utan erinran ☐ med erinran enl bif yttrande Byggnadsnämndens underskrift Alunda den 15/4-61 /Åke Thorvaldson/ sekr.	Sökandens underskrift Uppsala den 27/2 1961 För Myresjöhus ERIK SKOTTE DISTRIKTSCHEF		

Tillstånd betr brandfarlig va

ANSÖKAN

Datum

19/5

Ink. 27 MAJ 1968

Förordningen om brandfarliga va

Ansökan om tillstånd skall upprättas skriftligen. Den utredning sökanden vill öberopa i tre exemplar inges till byggnadsnämnden.

Ange noga namnet på gas, t ex gasol, acetylen, vätgas, och på vätska klass och namn, t ex klass 1 bensin, thinner, rödspit, klass 2 fotogen, nafta (dilutin, kristallolja, varnolen, mineralterpentin etc), klass 3 motorbrännolja, eldningsolja.

Byggnadsnämnden i Olands kommun

Plats och sökande

Fastighetsbeteckning (kvarter och tomtnr, stadsägonr eller annan beteckning)

Gimo 8:36

Fastighetsadress (stadsdel, gatadress eller motsvarande)

Tornsgatan 22

Sökandens titel, namn, post- och telefonadress

Förman

Förvaring

Tillstånd fordras för förvaring (i upplag) av brandfarlig gas i behållare med en sammanlagd rymd om mera än 4000 liter eller brandfarlig vätska till större mängd än i klass 1 3000 liter, klass 2 12000 liter och klass 3 50000 liter. För förvaring (i förråd) av mindre mängder krävs tillstånd om förvaringen skall ske i underjordisk cistern eller om kommerskollegium det eljest föreskrivit.

Ansökan avser tillstånd för förvaring av (namn på gas eller vätska samt dess klass; se ovan)

Eldningsolja I

Mängd i liter (för gas behållarens volym, för vätska största mängd)

3000 l

Anmärkningar

Hantering

Tillstånd fordras vid yrkesmässig tillverkning eller bearbetning av brandfarlig vara eller nyttjande av sådan vara för yrkesmässig tillverkning eller bearbetning av annan vara, såvida kommerskollegium ej annat förordnat.

Ansökan avser tillstånd för hantering av (namn på gas eller vätska samt dess klass; se ovan)

Hanteringen innebär

☐ yrkesmässig tillverkning

☐ yrkesmässig bearbetning

☐ användning i yrkesmässig tillverkning eller bearbetning

av

Anmärkningar

Försäljning

Tillstånd fordras, såvida kommerskollegium ej annat förordnat, vid yrkesmässig försäljning av brandfarlig vara annorledes än i slutna, av tillverkare eller leverantör färdigställda förpackningar.

Ansökan avser tillstånd för hantering av (namn på gas eller vätska samt dess klass; se ovan)

Anmärkningar

Övrigt

Kompletterande upplysning (t ex tillverkare av cistern, nedläggningsår för befintlig underjordisk cistern)

Bilagor

☐ Ritningar

☐ Beskrivning (av arbetsprocessen)

☐ Planskiss eller -karta över anläggningsområdet och intilliggande områden

Torg Eriksson
(Sökandens underskrift)

Byggnadsnämndens anteckningar

Byggnadslov

Till ansökan fogas ritningar och andra handlingar enligt Svensk byggnorm och byggnadsnämndens anvisningar

2017 78

Östhammars Byggnadsnämnd

24 JUL 1978

Byggnadsnämnden

Östhammars kommun

Byggnadsplats och sökande

Fastighetens officiella beteckning	Gimo 8:36	Församling	Skäfthammar
Fastighetens adress	Torngatan 22	Telefon: arbetet	0173/41000
Sökandens namn	Tage Eriksson	Telefon: bostaden	0173/40549
Postadress (utdelningsadress, postnummer och ortnamn)	74052 Gimo		
Fastighetsägarens namn (om annan än sökanden)			

Husbyggnad

☒ En-/Två-familjshus	☐ Fler-familjshus	☐ Affärshus	☐ Industribyggnad	☐ Fritidshus	☐ Uthus	☐ Garage
Annan husbyggnad				Produktionskostnaden beräknas		
Byte av fasadmateriell till vitt mexi tegel, samt inbyggnad av uteplats				översliga 10 000 kronor		
Omfattning				Stalligt bostadslån		
☐ Helt ny byggnad	☐ Till-/Påbyggnad	☐ Ombyggnad/Modernisering	☐ Annan ändring	☐ söks samtidigt	☐ söks ej	☐ har sökts/beviljats
Undergrundens beskaffenhet				☐ kommer att sökas		
☐ Berg	☐ Grus	☐ Sand	☐ Lera	☐ Morän	☐ Okänd	
Fasadbeklädnad		Stommateriell		Yttertaksbeläggning		Taklutning, grader
Träpanel		Regelstomme		Färdigad plast		Summa som tak på garage.
Värmeinstallation				Vatteninstallation: Anslutning till		
☐ Olja	☐ El	☐ Gas	☐ Fjärrvärme	☐ allmän anläggning	☐ enskild gemensamhetsanläggning	☐ egen anläggning
Avloppsinstallation, Spillvatten: Anslutning till				Regnvatten (Dagvatten): Anslutning till		
☐ allmän anläggning	☐ enskild gemensamhetsanläggning	☐ egen anläggning	☐ allmän anläggning	☐ mark		
Sannolikt flöde i förbindelsepunkt, l/s Vatten				Regnvatten		
Spillvatten				Antal nya avloppsenheter		

Annat byggnadsföretag

☐ Plank, mur o d	☐ Schaktning, fyllning	☐ VA-installation	☐ Fast cistern o d	Produktionskostnaden beräknas
				översliga 10 000 kronor
☐ Omfärgning av fasad	☐ Skylt, ljus-anordning	☐ Upplag	☐ Rivning av hus	understiga 10 000 kronor

Personhänvisningar

Namn, adress och telefon

Arkitektonisk utformning (planlösningar, fasader)
Byggnadskonstruktion
VVS-installationer

Sökandens underskrift

Tage Eriksson

Tillhör Byggnadsnämndens beslut den 28-78 § 10/0

ÖSTHAMMARS BYGGNADSNÄMND

Åke Hammar

1978-08-28

1115

Delgivning till

Sökande

Tage Eriksson
Torngatan 22
740 52 Gimo

Sökandens telefon

Byggnadslov

Ärende och beslut

§ 1010

Dnr 310/78

Litt 301

Gimo 8:36, Torngatan 22, byte av fasadmateriäl samt
inbyggnad av uteplate- Tage Eriksson, 740 52 Gimo.

Byggnadslov beviljas.

Skyddstaket bör utföras i ofärgad plast.

Allmänna föreskrifter

Se bilaga 1

☒ Kompletterande
handlingar☐ Särskilda
föreskrifter

Inkom den

10.10.78

Anm

1

Anmaning

Sökanden anmanas att om beslutet bevisligen underrätta grannar och andra, som kan
beröras därav

Anmälningar

☐ 1. Påbörjande☐ 2. Grundbottenbesiktning☐ 3. Lägesbesiktning☐ 4. Stombesiktning☒ 6. Slutbesiktning

Anmälan den

Besiktning den

Anm

Granskning och besiktning, kr
166,80

Nybyggnadskarta, kr

porto
8,10

Summa avg, kr
174,90

Avgifter

Underskrift

Carl-Eric Nohldén
stadsarkitekt

Yngve Widbäck
ingenjör

BYGGNADSNÄMNDEN

Ansökan avser

☒ Bygglov☐ Bygglov för tillfällig åtgärd, t o m datum☐ Förhandsbesked har lämnats

(Beslutsdatum och §)

Tidpunkt för påbörjande

000401

☐ Marklov☒ Rivningslov☐ Strandskyddsdispens

Fastighet och sökande

Fastighetsbeteckning	Gimo 8:36		Fastighetsägare (om annan än sökanden)
Sökandens namn	Tage Eriksson	Organisationsnummer	Telefon: arbetet 0173/81662
Postadress (utdelningsadress, postnummer och postort)	Tornsgatan 22 74742 Gimo		Telefon: bostaden 0173/40549

Ärende

☒ Helt ny byggnad	☐ Tillbyggnad	☐ Utvärdig ändring	☐ Ändrad användning
☐ Inredande av ytterligare bostad/lokal	☐ Parkeringsplats	☐ Skylt	☐ Plank
☐ Annat	☐ Upplag		
Installation eller väsentlig ändring av			
☐ Hiss	☐ VA	☐ Eldstad	☐ Rökkanal
☐ Ventilation	☐ Ändring av bärande konstruktion	☐ Ändring av planlösning	

Byggnadstyp

☐ Helårsbostad	☐ Fritidsbostad	Antal berörda lägenheter	
☐ Kontorshus	☐ Affärshus	☐ Industribyggnad	☐ Förrådsbyggnad
☒ Garagebyggnad	Annan byggnad eller anläggning, ange vilken		

Uppgifter om kvalitetsansvarig

Namn	Tage Eriksson		Telefon: arbetet 0173/81662	Telefon: bostaden 0173/40549
Postadress (utdelningsadress, postnummer och postort)	Tornsgatan 22 74742 Gimo		Telefax	
☐ Söker godkännande	Ansvarsområde	Byggnadsarbete i allmänhet	Samordningsansvar enligt 9 kap PBL	
Behörighetsklass vid riksbehörighet				
☐ Enkel art	☐ Normal art	☐ Komplicerad art		

Ytuppgifter (vid ny- och tillbyggnad) m m

Fastighetsarea (tomtyta)	Nyttillkommen bruttoarea (våningsyta)	43.2 m² + 40
--------------------------	---------------------------------------	--------------

Utvändiga material och färger (vid ny- och tillbyggnad samt utvärdig ändring)

Fasadbeklädnad	Annat		Färg (NCS-nr)
☒ Trä	☐ Tegel	☐ Puts	☐ Betong
☐ Plåt			
Takbeläggning	☐ Betongpannor	☐ Papp	☒ Plåt
☐ Skiffer			

Övriga upplysningar

Bifogade handlingar	☒ Situationsplan	☒ Fasadritningar	☐ Sektioner	☐ Planritningar	☐ Teknisk beskrivning	☐ Underlag till kontrollplan	☒ Uppgifter om kvalitetsansvarig
Anslutning till	☐ Kommunalt vatten/spillvatten/dagvatten		☐ Enskild VA-anläggning				
Produktionskostnaden beräknas överstiga 50 000 kronor	☐ Ja		☐ Nej		Skyddsrumskostnad föreligger		
☐ Ja		☐ Nej		☐ Ja			☐ Nej


Denna handling tillhör beslut 0

2000-03-15

BYGGNADSNÄMNDEN
ÖSTHAMMARS KOMMUN

Underskrifter

Byggherrens underskrift	Kvalitetsansvarigs underskrift (vid ansökan om lokalt godkännande)
Tage Eriksson	Tage Eriksson

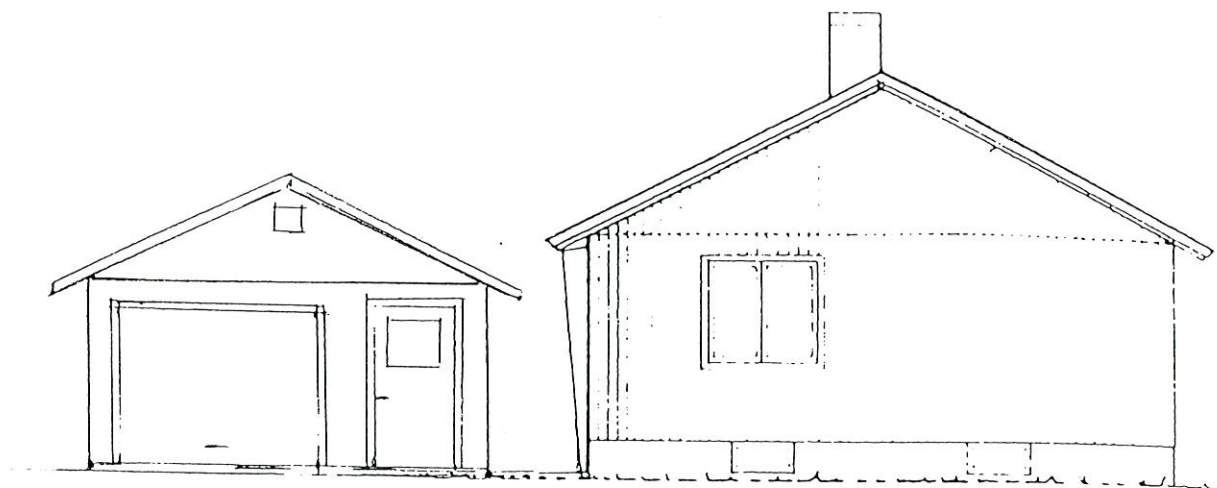

FASAD MOT NORR.

Denna handling tillhör
beslut 5

2000 -03- 15

BYGGNADSNÄMNDEN
ÖSTHAMMARS KOMMUN

ÖSTHAMMARS KOMMUN
BYGGNADSNÄMNDEN

2000 -01- 24
Dnr. 2000.BN048
Dpl.



FASAD SÖDER

Gimo 8:36
Nybyggnad garage
Skala 1:100


ÖSTHAMMARS KOMMUN
BYGGNADSNÄMNDEN

2000 -01- 24

Dnr.....

2000 BN 048


Dpl.....

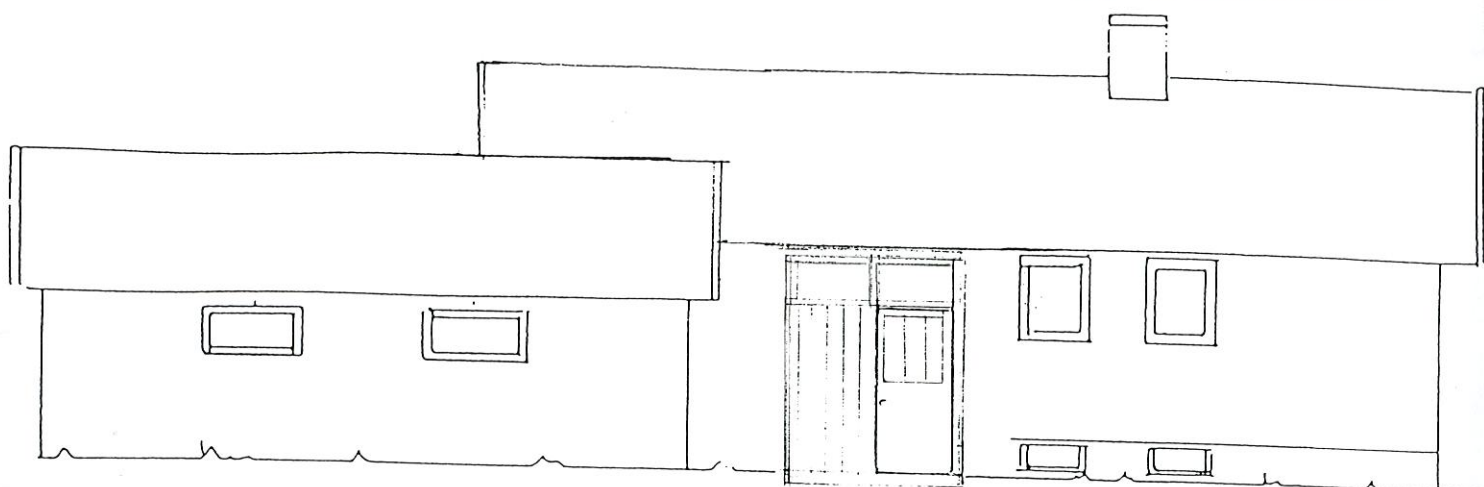

FASAD ÖSTER

Denna handling tillhör
beslut

2000 -03- 15

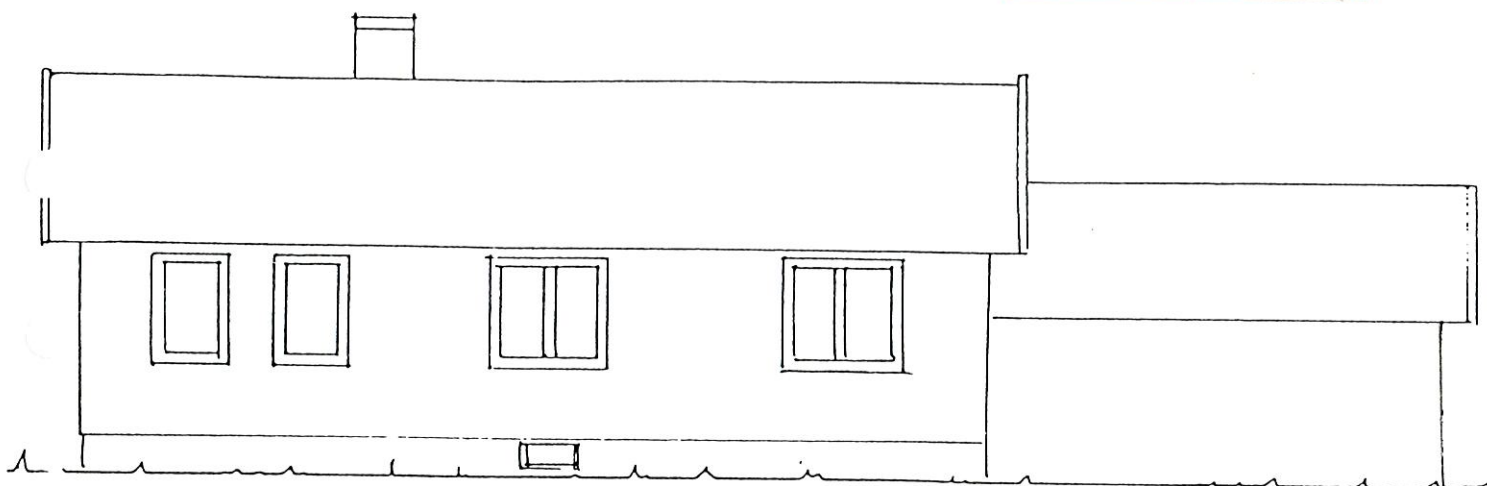BYGGNADSNÄMNDEN
ÖSTHAMMARS KOMMUN

FASAD VÄSTER

Gimo 8:36
Nybyggnad
Garage
Skala 1:100

Tage Eriksson
Torngatan 22
747 42 GIMO

Dnr 2000BN048

Dpl 331B

Gimo 8:36, Skäfthammar, bygglov för uppförande av garage samt rivningslov för befintligt garage

Fastigheten ligger inom detaljplan.

Den planerade byggnadsåtgärden avviker från detaljplanen:

- Byggnad föreslås placerad för nära tomtgräns.
- Byggnad placeras på mark som inte får bebyggas ("punktprickad" mark).

Åtgärden innebär en mindre avvikelse från detaljplanen och motverkar inte planens syfte.

Grannes medgivande föreligger.

Byggnadsnämndens beslut

Mindre avvikelse från detaljplanen medges och bygglov bifalles.

Rivningslov bifalles.

Föreskrifter och upplysningar

Bygglovets upphör att gälla om åtgärden inte har påbörjats inom två år och avslutats inom fem år från dagen för beslutet om lov.

Byggnad uppföres i läge enligt situationsplan.

Bygglovets omfattar endast byggnadens placering och yttre utformning. Planlösning, teknisk konstruktion m m behandlas i samband med bygganmälan.

Beträffande åtgärder i samband med bygganmälan hänvisas till bifogade handlingar.

Enligt fastställd taxa utgör avgift för bygglov och rivningslov 2 525 kronor. Räkning på avgiften kommer att översändas separat.

På byggnadsnämndens vägnar


Hans Stjernberg