



# SEKTIONER

CM05-L ca: 142 kvm

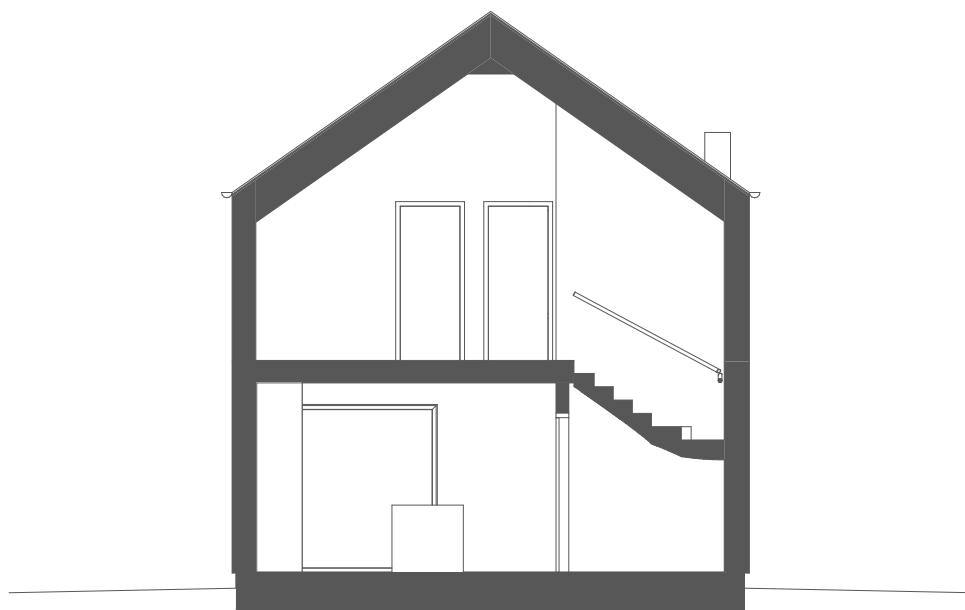

SEKTION

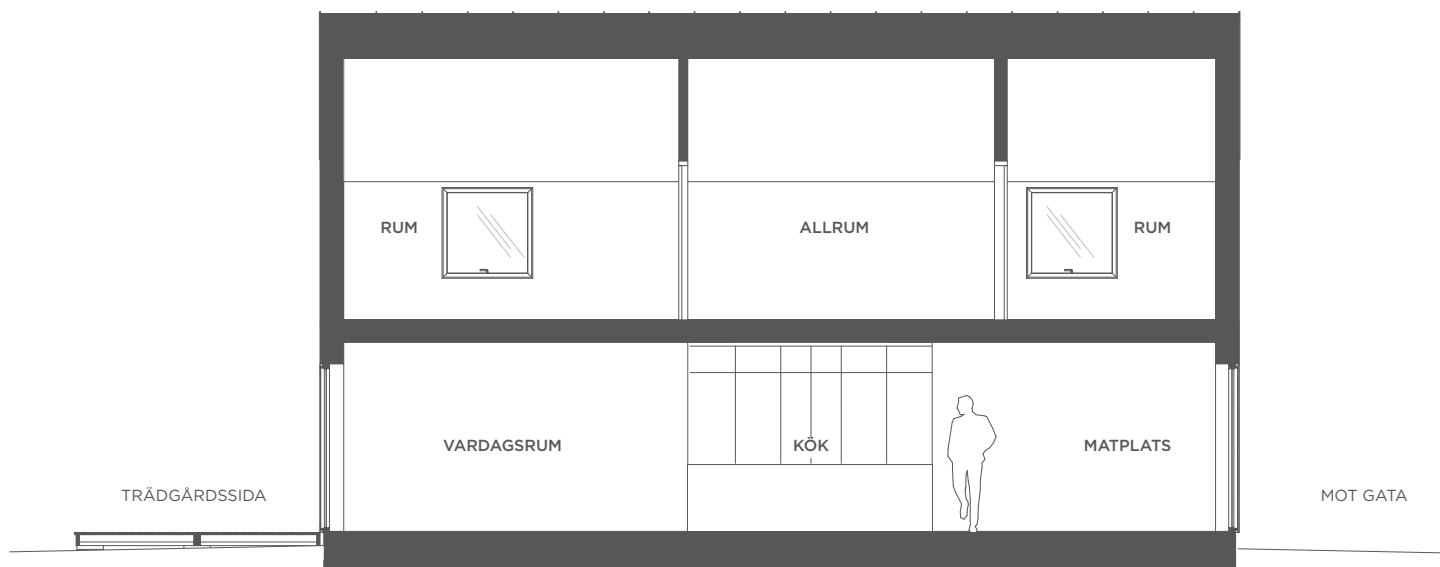

LÄNGDSEKTION



Rumshöjd är ca 2 500 mm nedre plan. Övre plan sluttande tak.  
Skallinjen gäller sektioner. Kök i sektion är endast illustrativ.

Reservation för eventuella ändringar och tryckfel förbehålls.

Waldemarson Arkitekter

