


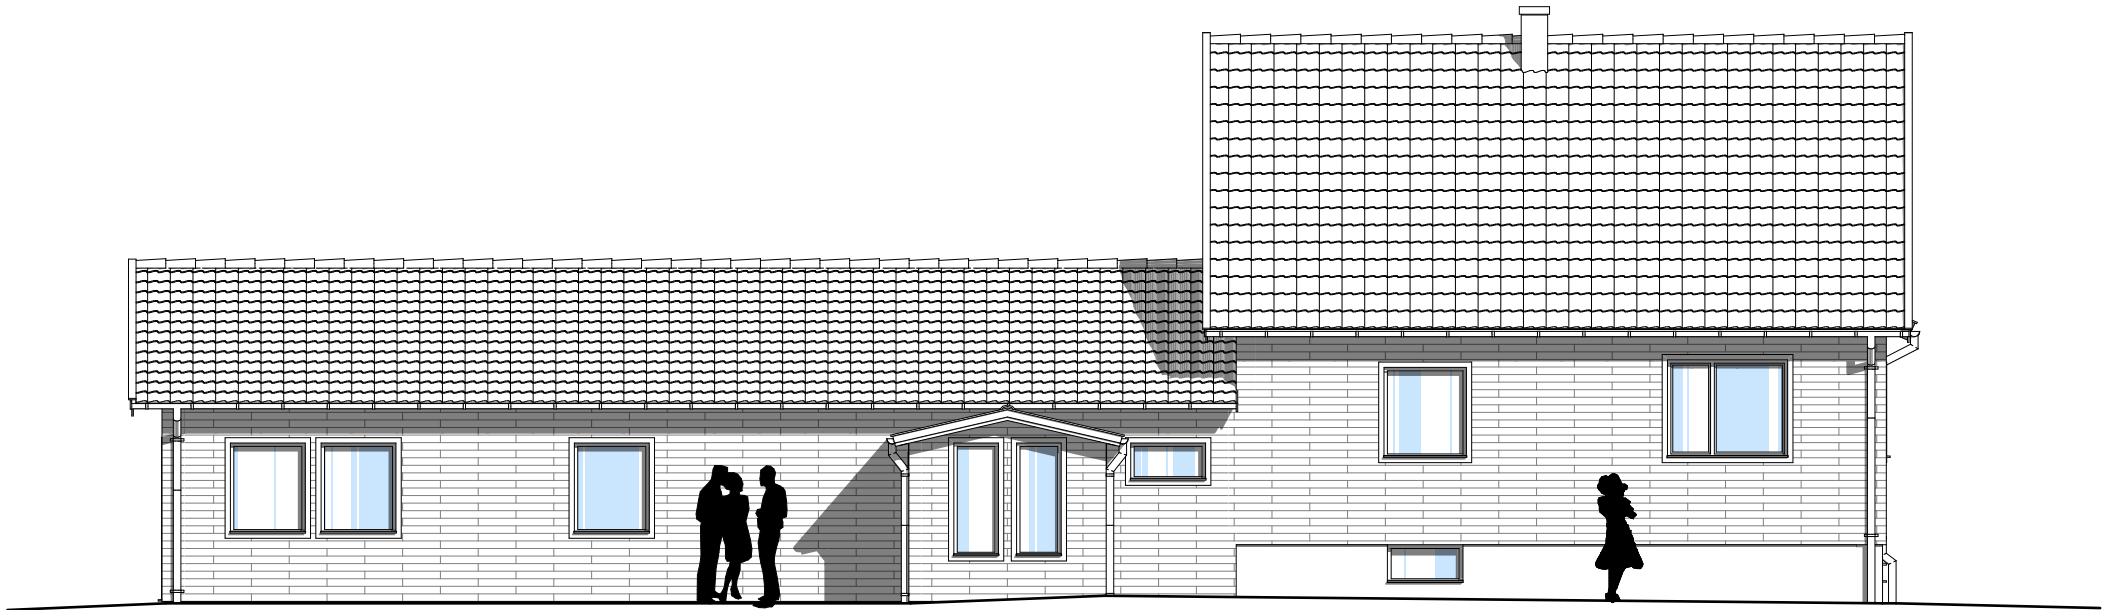


FASAD MOT NORDOST 1:100



FASAD MOT NORDVÄST 1:100

A3 420 x 297 mm

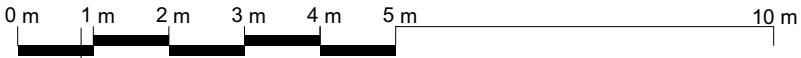

 UDP Arkitekter AB TEL 0704-61 96 70 udp.arkitekter@gmail.com RITAD AV DANIEL URECHE, ARKITEKT SAR/MSA	HANDLING		BYGGLOVSHANDLING TILLBYGGNAD AV ENBOSTADSHUS MED INGLASAT UTERUM			
	FASTIGHET		DREVKARLEN 10			
	NAMN		LESZECK KROCHMAL			
	RITNING		FASADER			
DATUM		2024-12-05	SKALA	A3 1:100	NR.	A-4
					REV	