




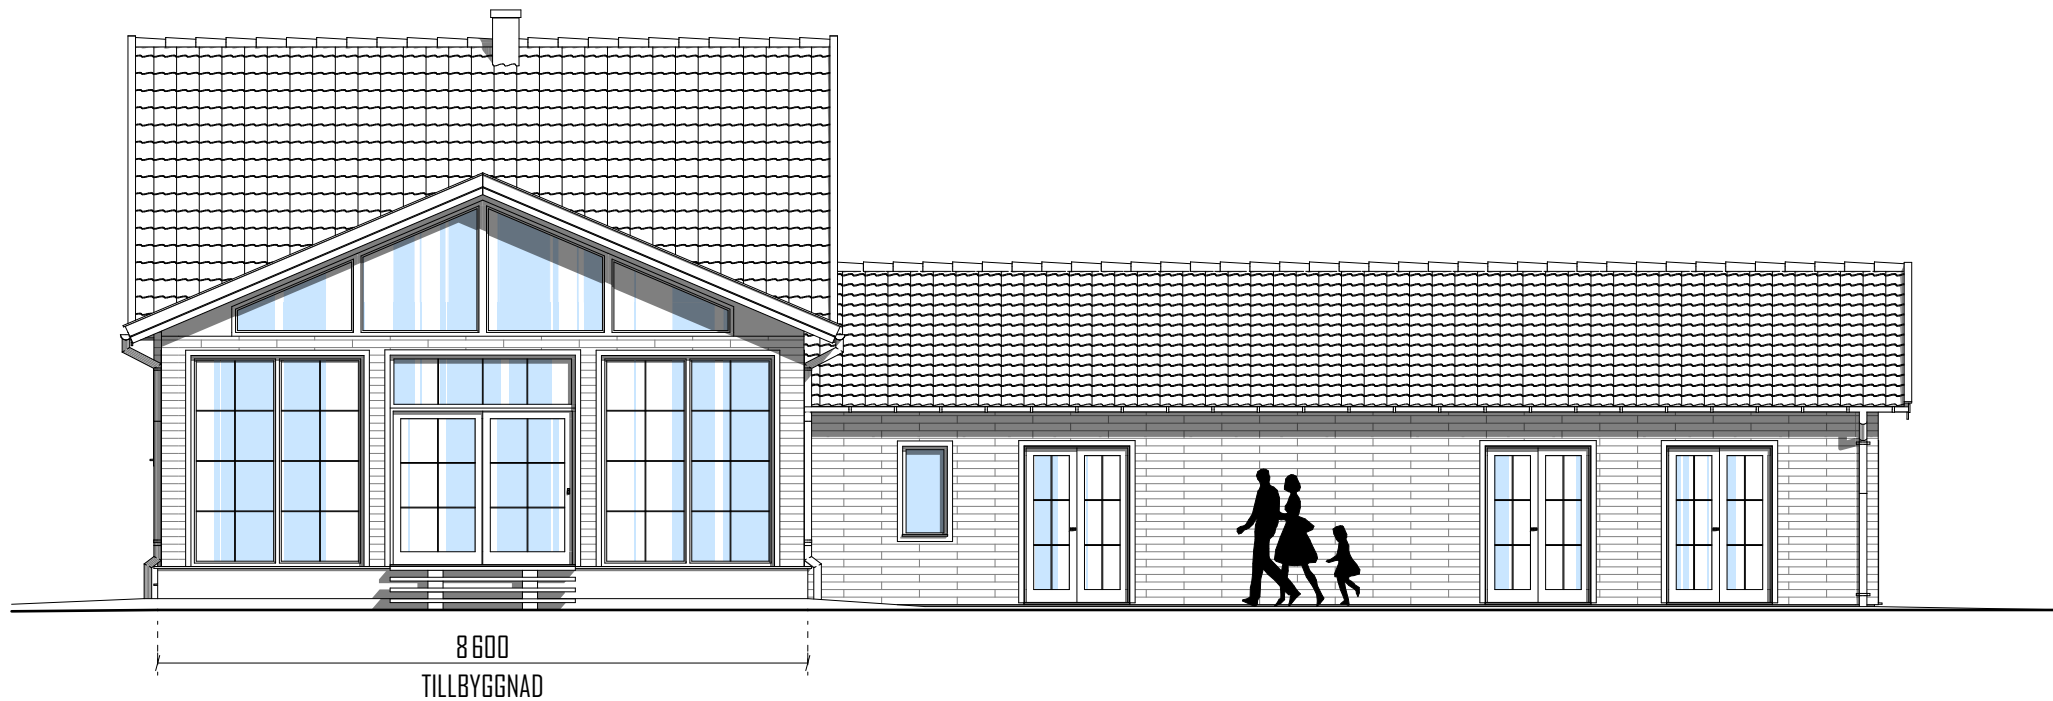

FASAD MOT SYDVÄST 1:100

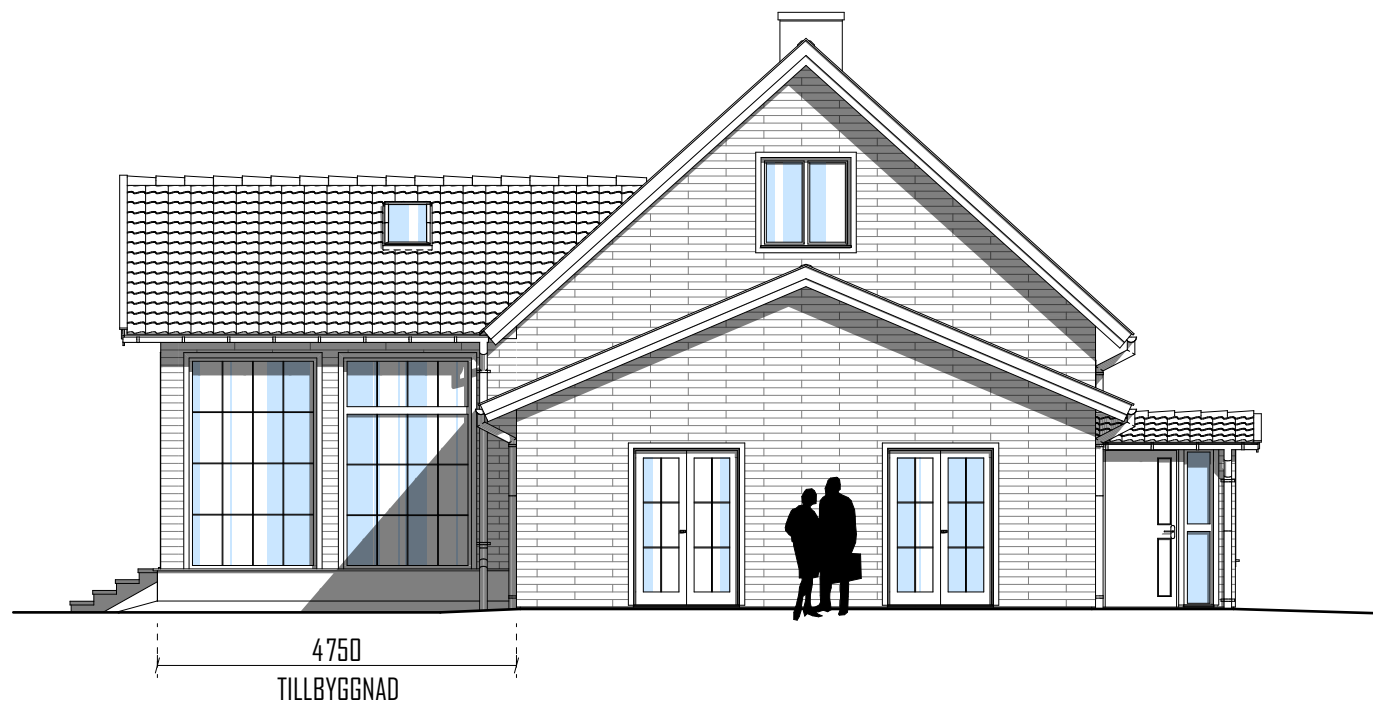


FASAD MOT SYDÖST 1:100

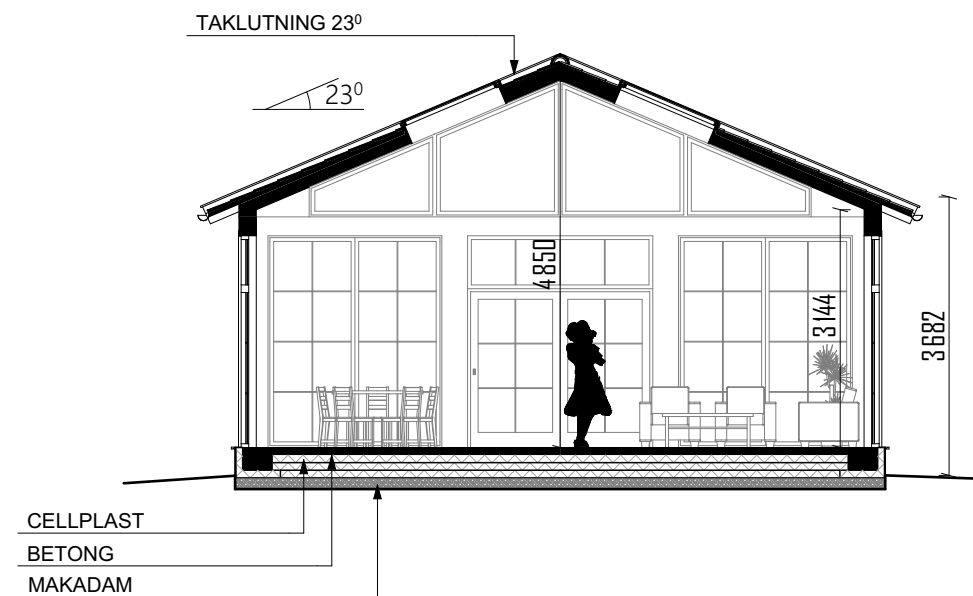

SEKTION A-A 1:100

A3 420 x 297 mm

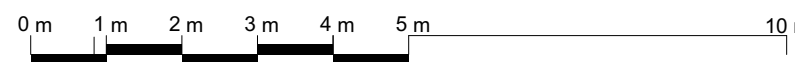

 UDP Arkitekter AB TEL 0704-61 96 70 udp.arkitekter@gmail.com RITAD AV DANIEL URECHE, ARKITEKT SAR/MSA	HANDLING	BYGGLOVSHANDLING TILLBYGGNAD AV ENBOSTADSHUS MED INGLASAT UTERUM			
	FASTIGHET	DREVKARLEN 10			
	NAMN	LESZECK KROCHMAL			
	RITNING	FASADER OCH SEKTION			
	DATUM	2024-12-05	SKALA A3 1:100	NR. A-4	REV