
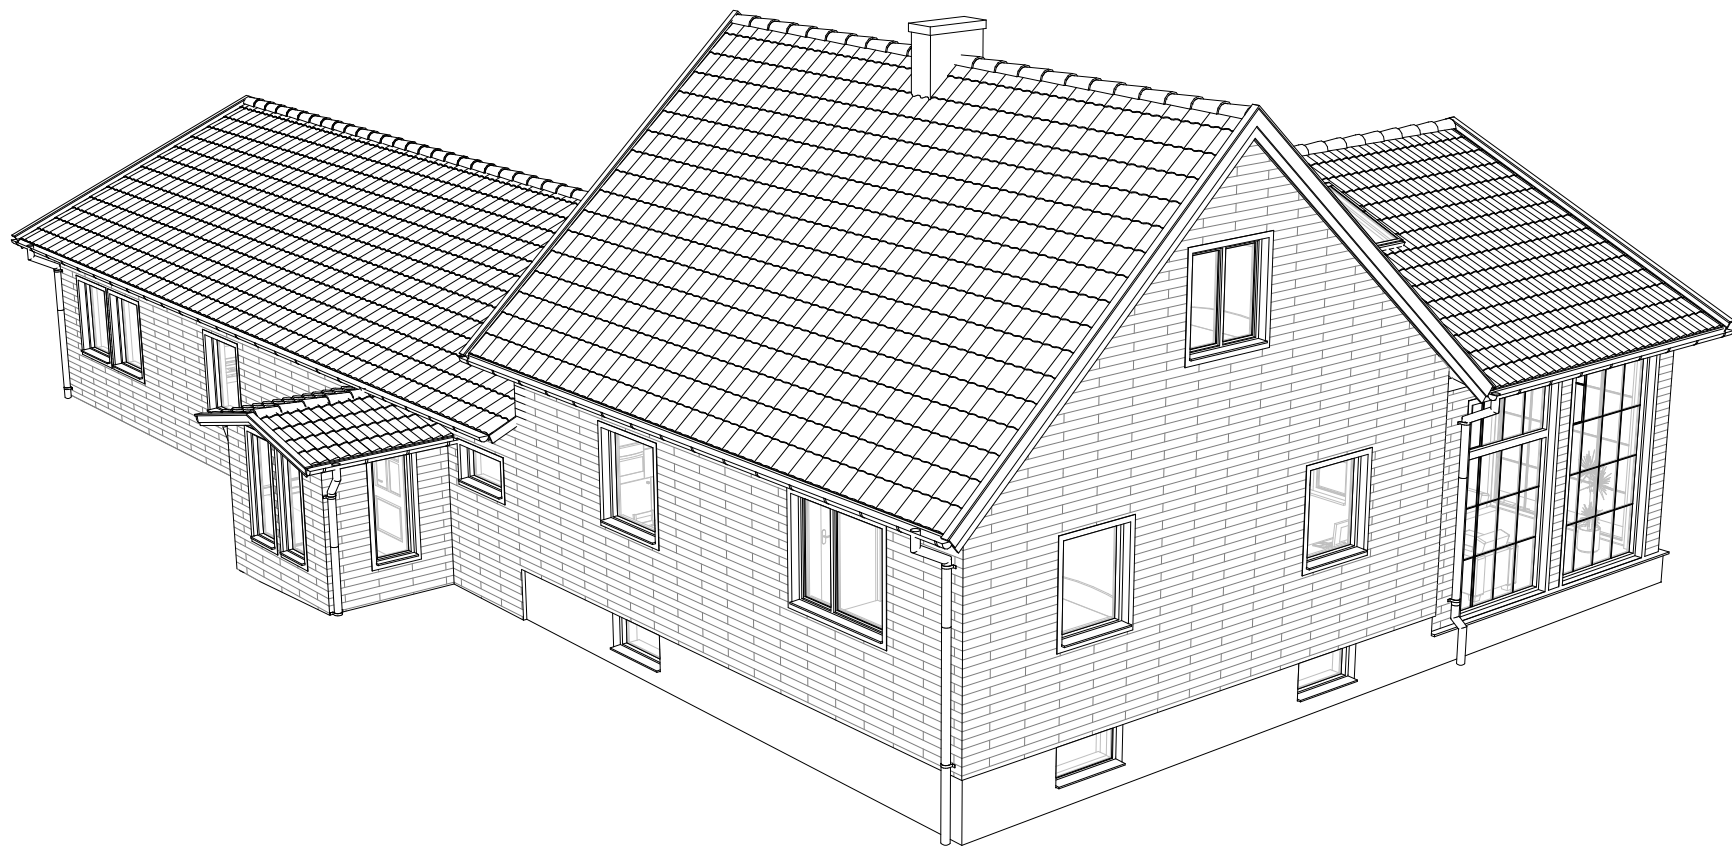


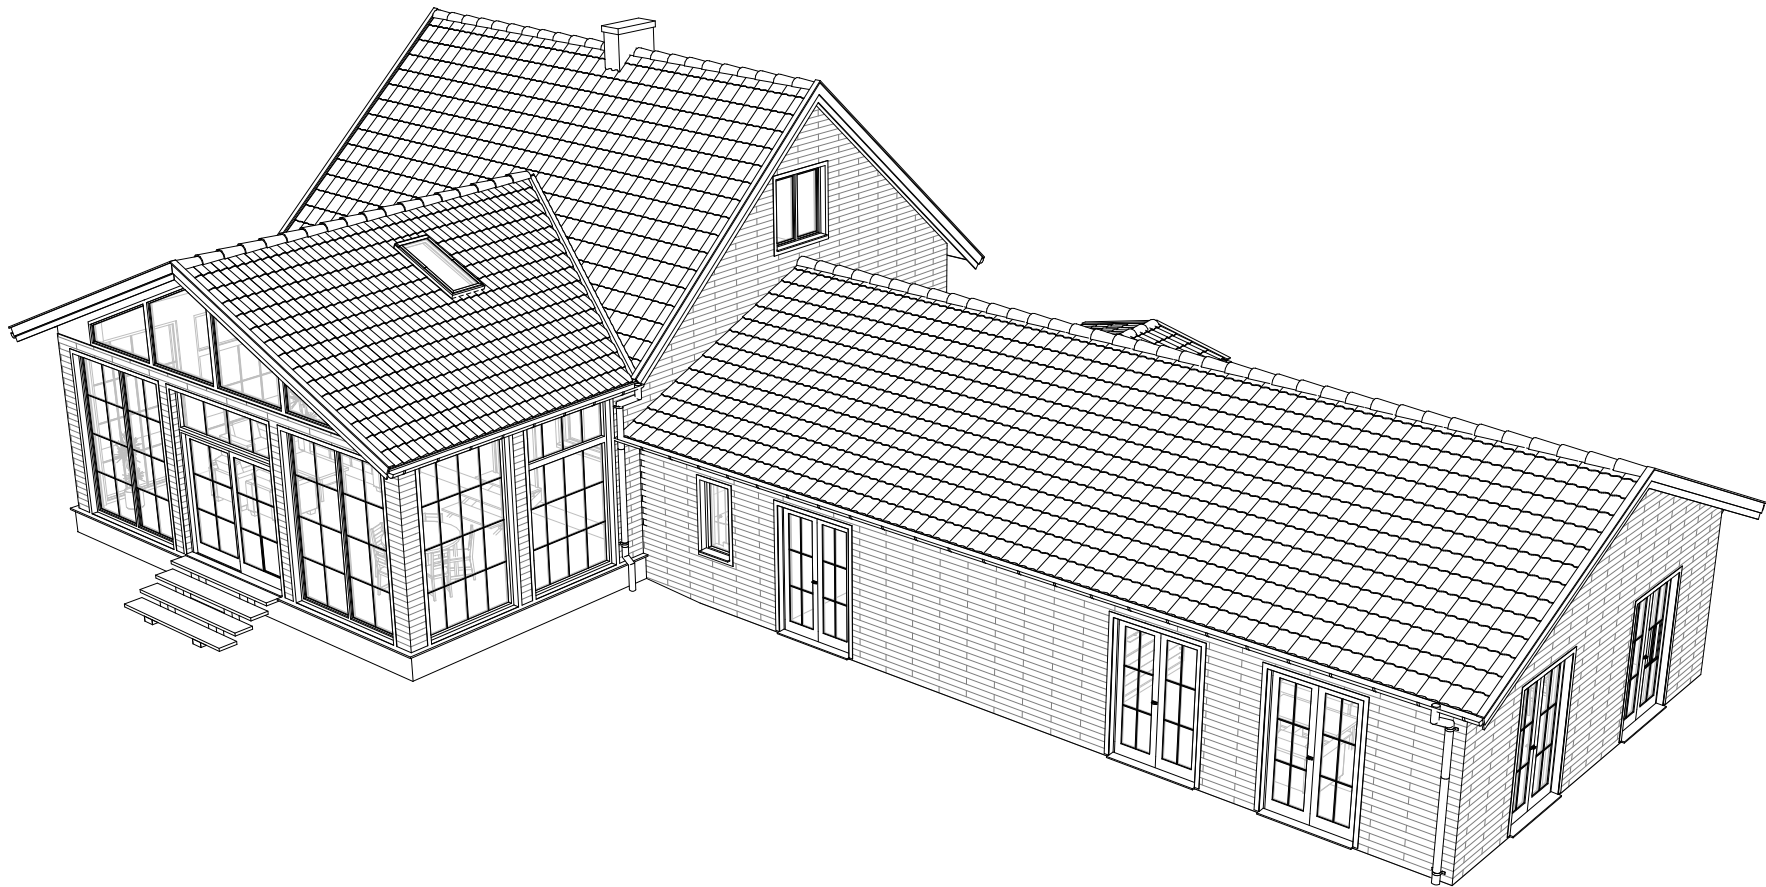

A3 420 x 297 mm

 UDP Arkitekter AB TEL 0704-61 96 70 udp.arkitekter@gmail.com	HANDLING BYGGLOVSHANDLING TILLBYGGNAD AV ENBOSTADSHUS MED INGLASAT UTERUM			
	FASTIGHET DREVKARLEN 10			
	NAMN LESZECK KROCHMAL			
	RITNING AXONOMETRI			
RITAD AV DANIEL URECHE, ARKITEKT SAR/MSA	DATUM 2024-12-05	SKALA A3 1:100	NR. A-6	REV