


ÖVERNÄS 4:2

Fastighetsrättslig beskrivning, se aktbilaga BE2.
Teknisk beskrivning, se aktbilaga TBE.
Nya gränser, se aktbilaga TBE.

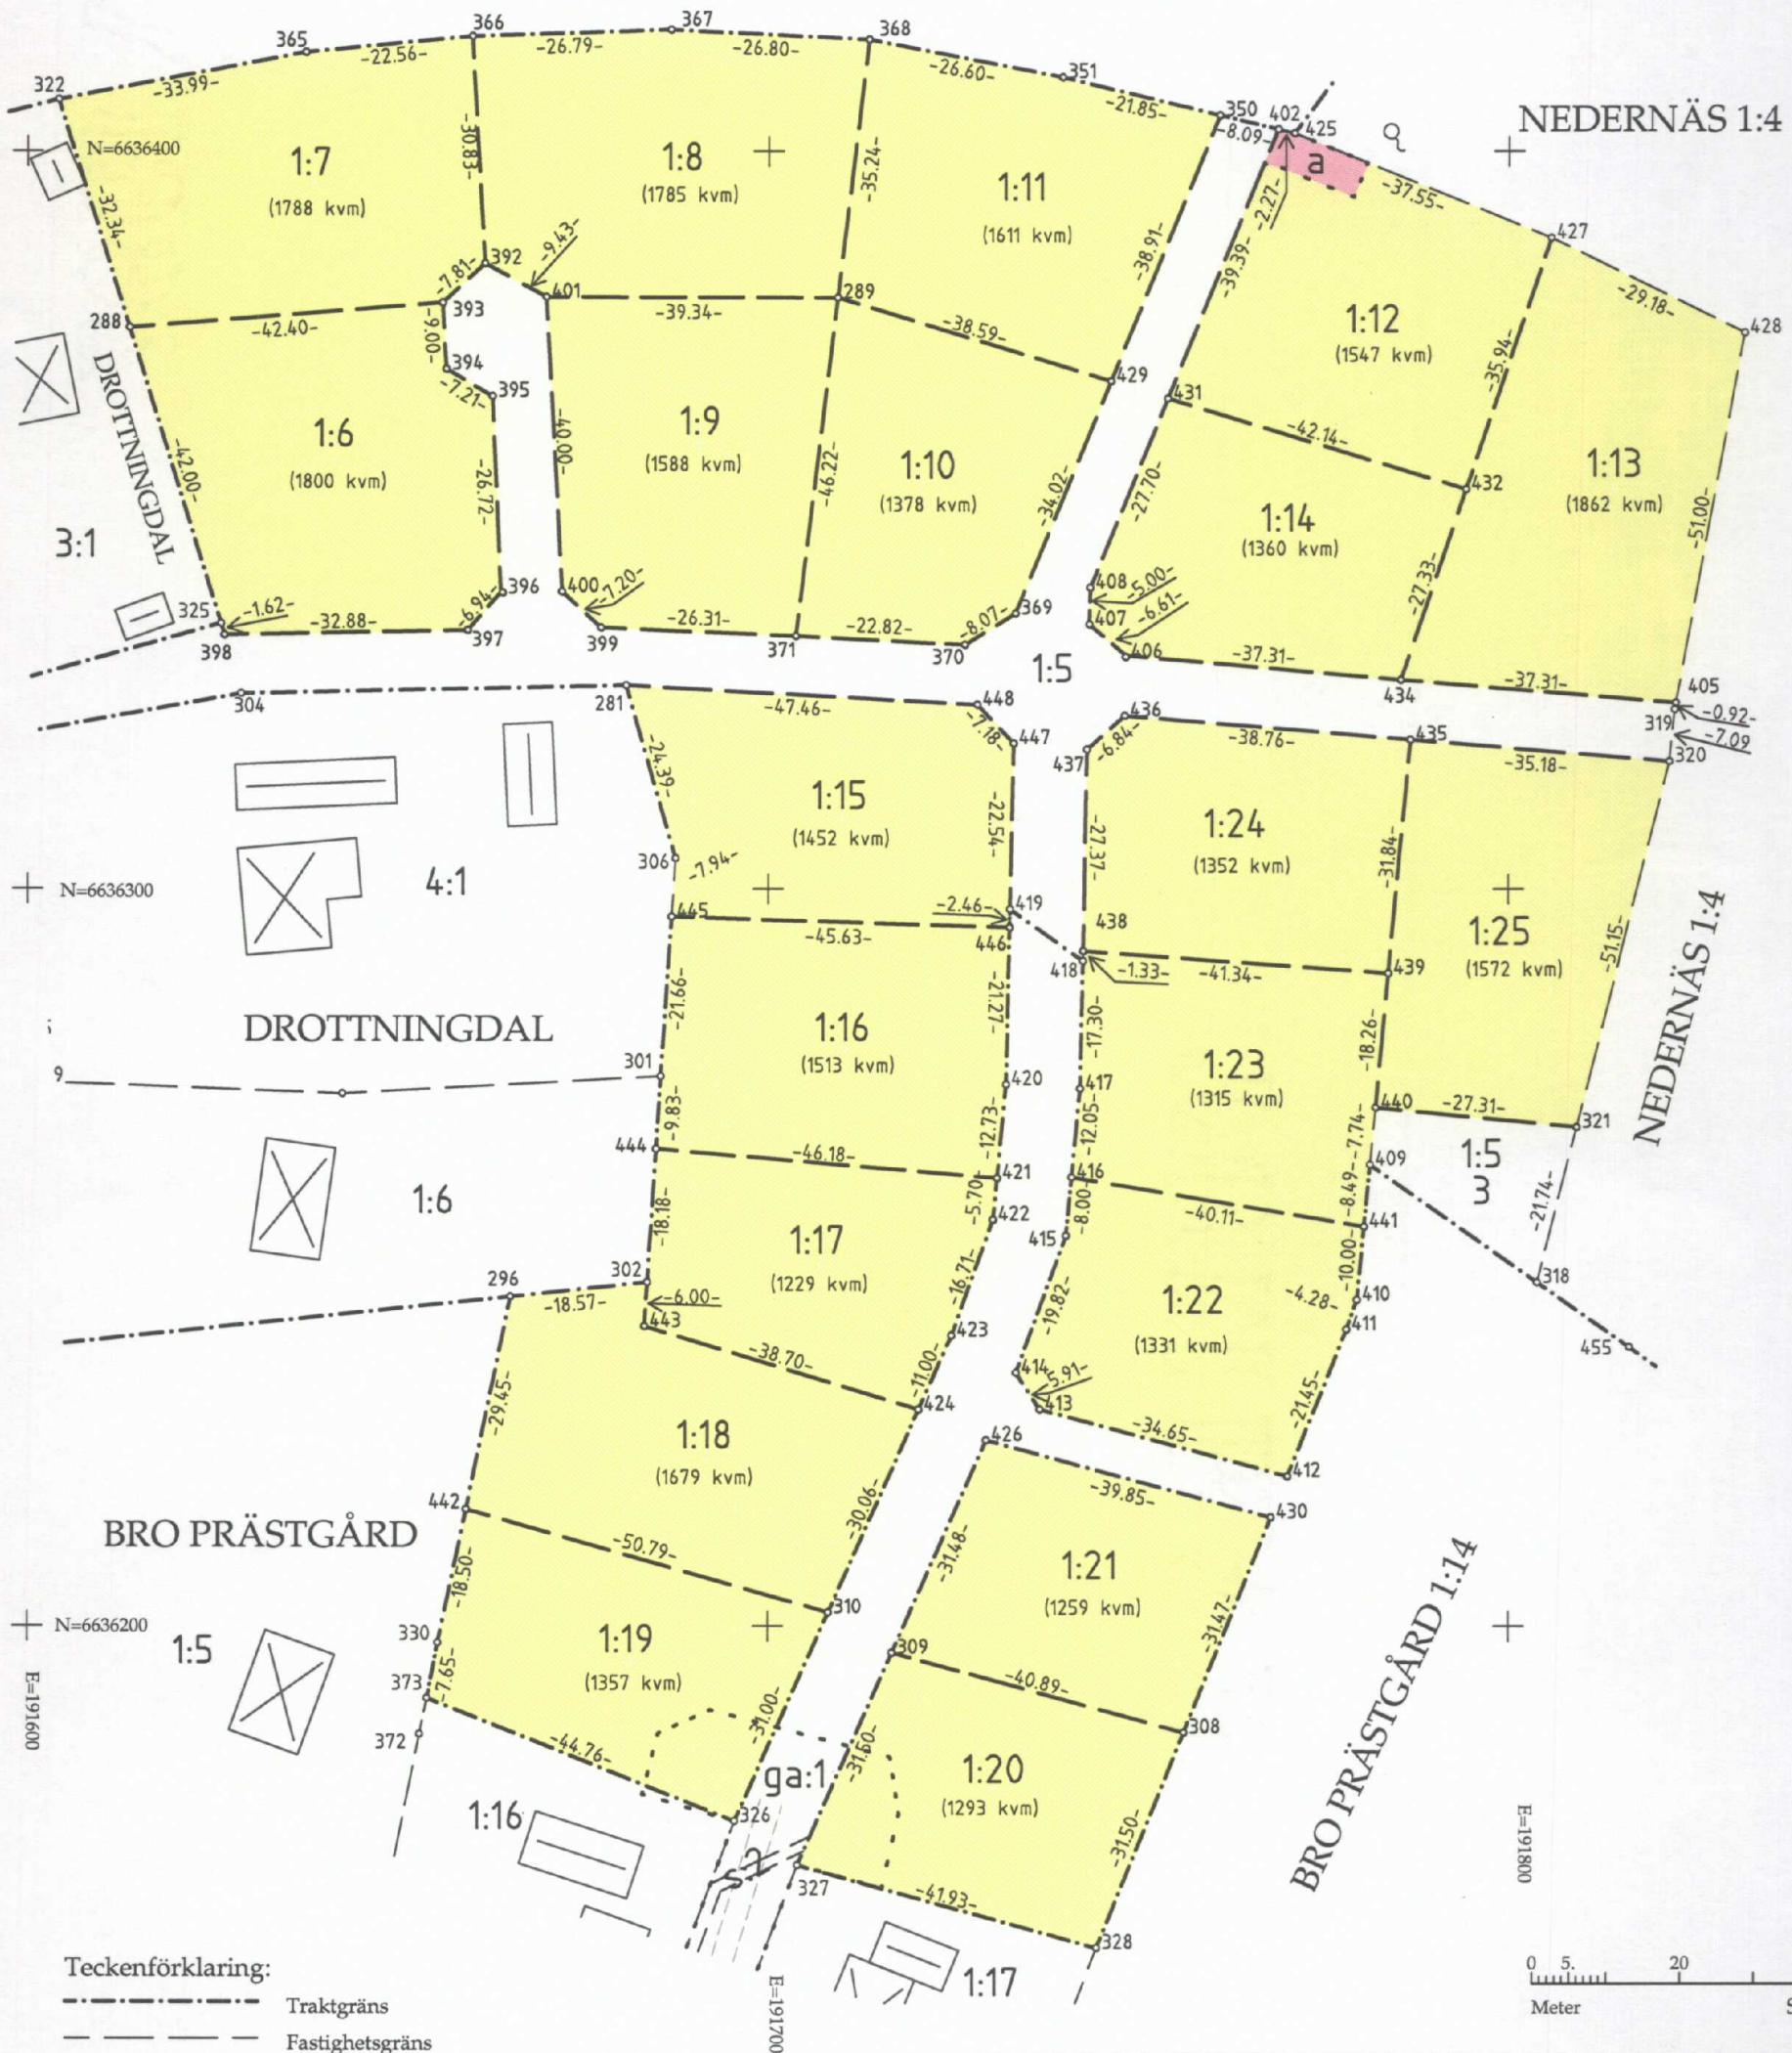

Teckenförklaring:

- Traktgräns
- Fastighetsgräns
- - - Ny fastighetsgräns
- ... Servitut
- ga:1 Gemensamhetsanläggning
- DROTTNINGDAL 3:1 Fastighetsbeteckning
- Gränspunkt
- Ny gränspunkt
- ⊗ Bostadshus
- ⊖ Uthus
- Väg
- ⊙ Brunn

Karta

2009-02-27

Ärende

Avstyckning från Nedernäs 1:5

Kommun: Norrtälje

Län: STOCKHOLM

Jan Eklöf

Förrättningslantmätare


Registreringsdatum: 2009-04-06 / JE

Aktbilaga: KA2

Ärendenr: AB073085

Orig.format: A3S

Fastighetsrättslig beskrivning, aktbilaga BE.
Nya fastigheter: NEDERNÄS 1:6-1:25
Ny rättighet: a = 0188-07/236.1

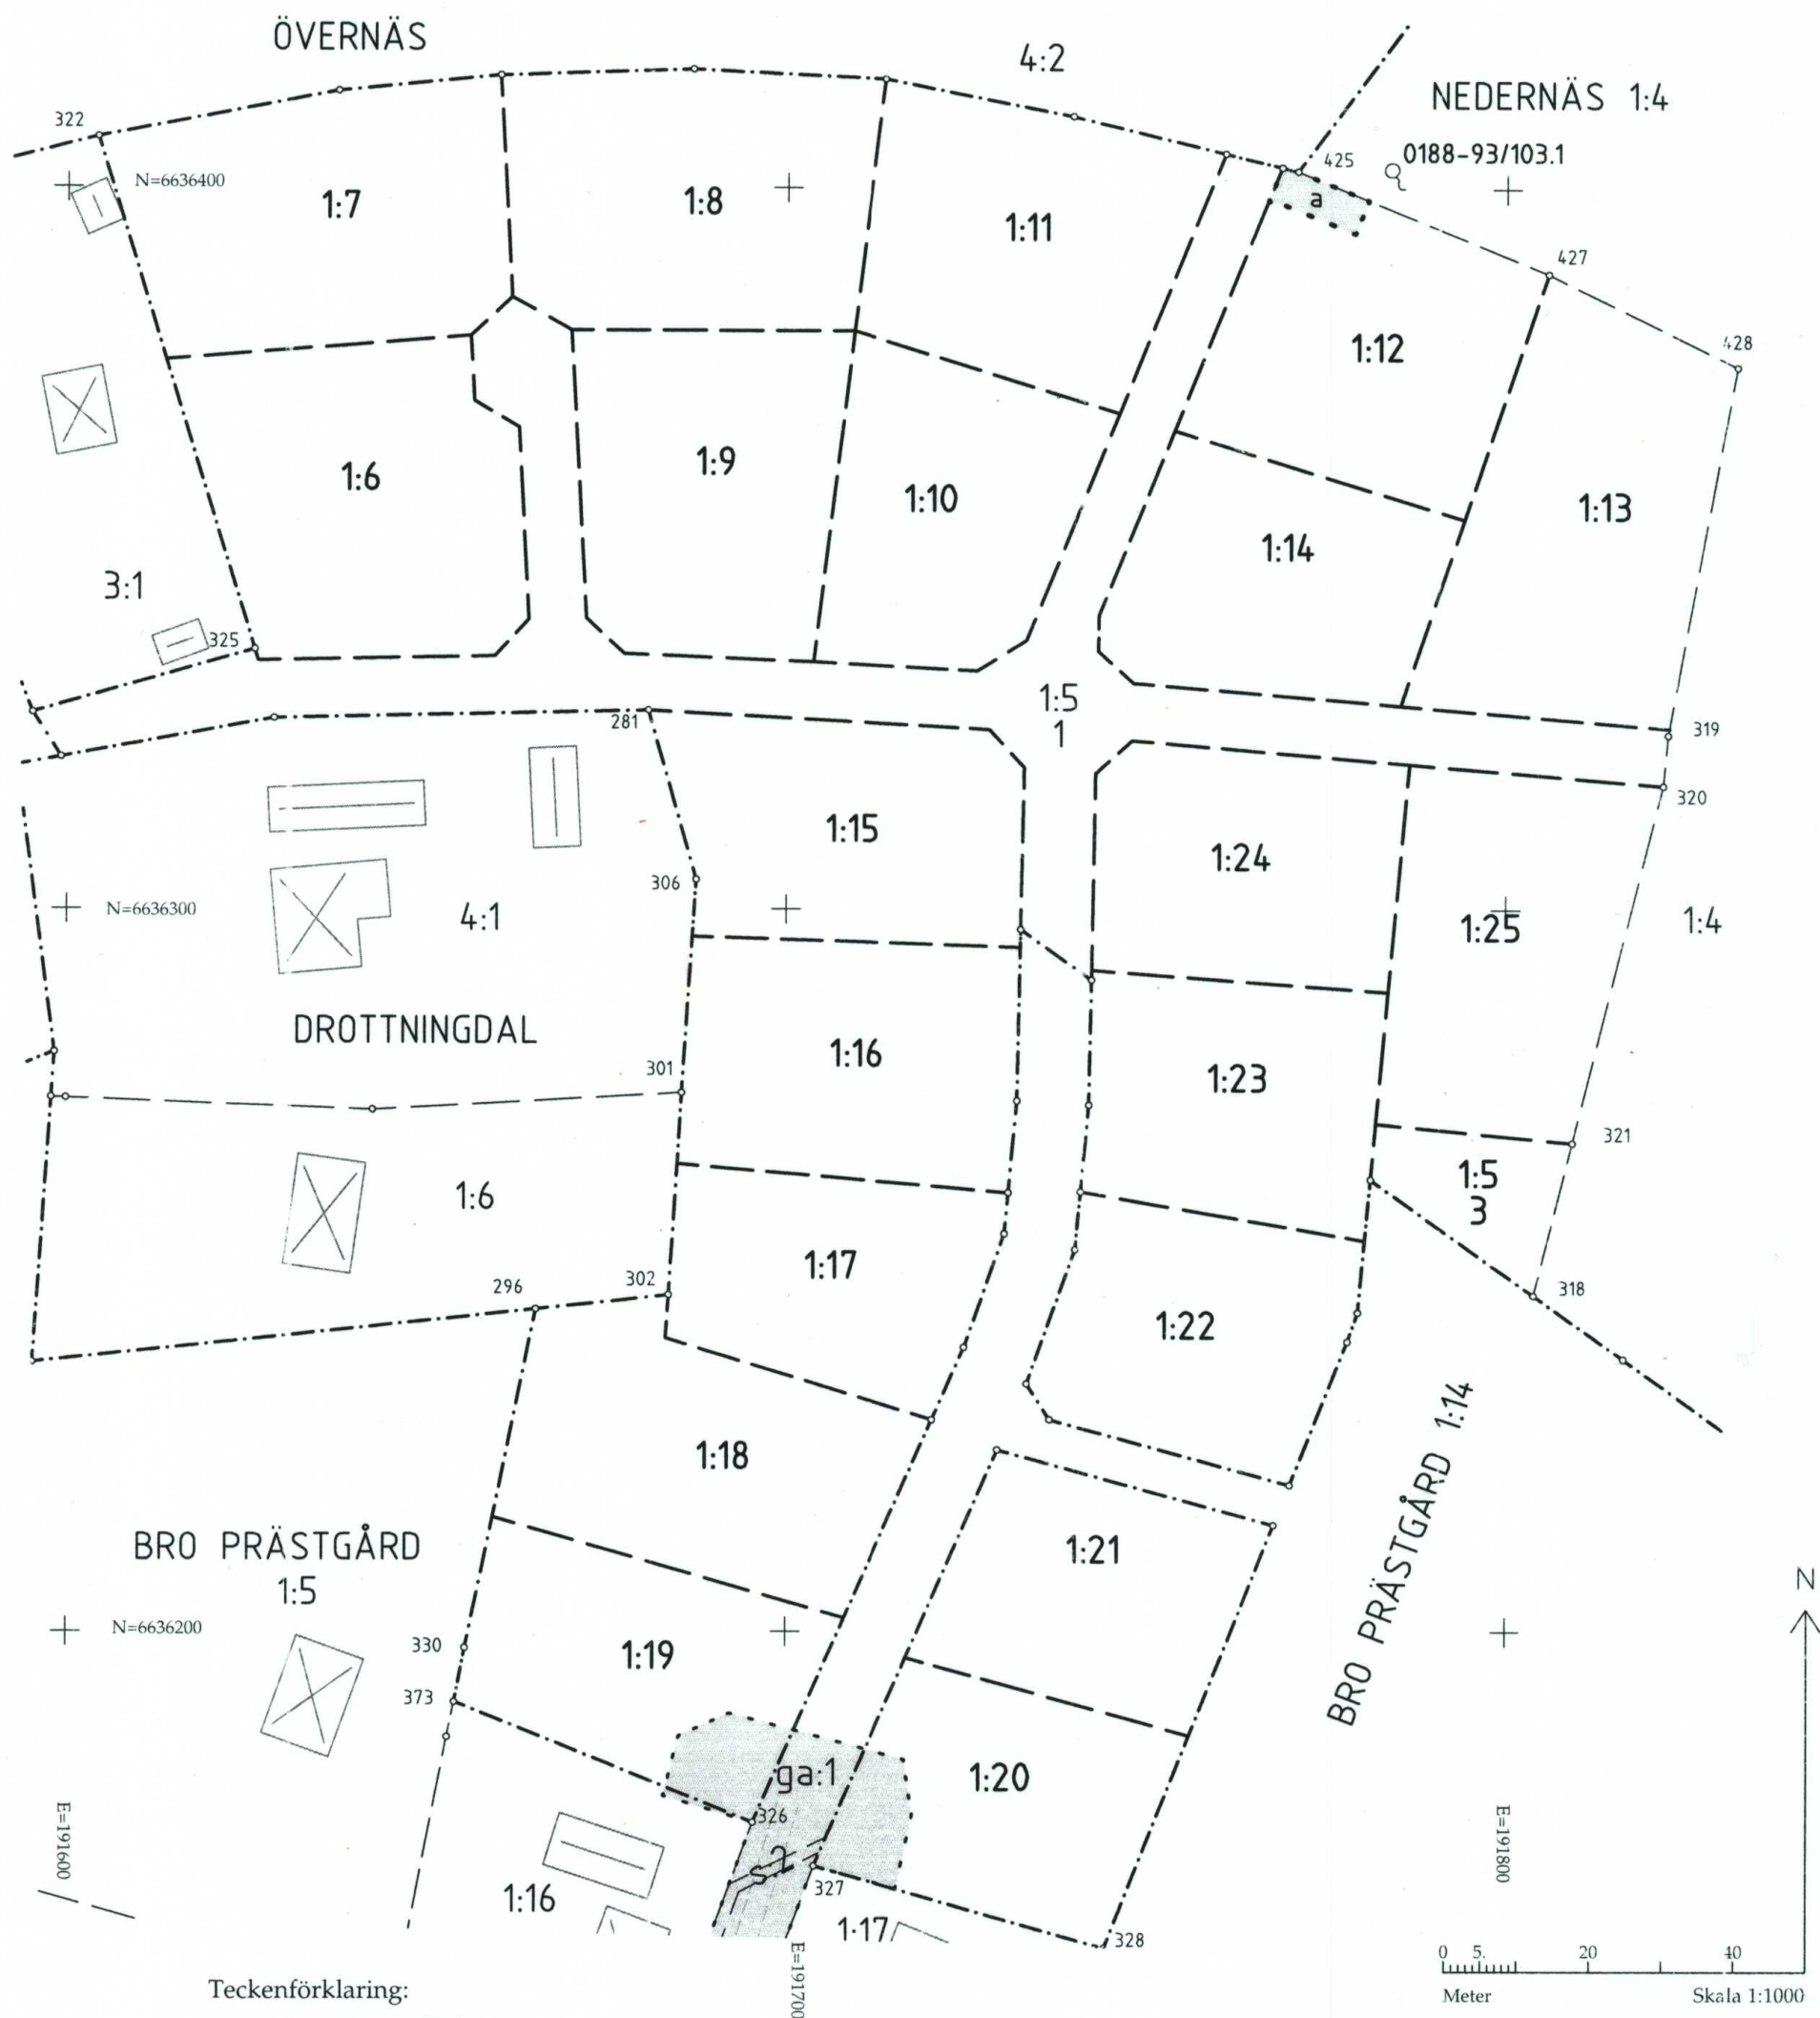

Teckenförklaring:

- | | |
|---|-------------------------|
|  | Traktgräns |
|  | Fastighetsgräns |
|  | Ny fastighetsgräns |
|  | Rättighet |
| BRO PRÄSTGÅRD 1:5 | Fastighetsbeteckning |
| 1:6 | Ny fastighetsbeteckning |
| o | Gränspunkt |
|  | Bostadshus |
|  | Uthus |
|  | Brunn |

Karta

2007-12-19

Ärende

Avstyckning från Nedernäs 1:5
Norrtälje kommun


Jan Eklöf
Förrättningslantmätare

Registreringsdatum: 2008-01-28/JE.....

Aktbilaga KA

Ärendenr: AB073035