

Nybyggnadskarta - typ C
BODAL 2:3

Dnr: BoM 2021-004675

NORRTÄLJE
KOMMUN




E=183650

E=183750



N=9613400

N=9613900

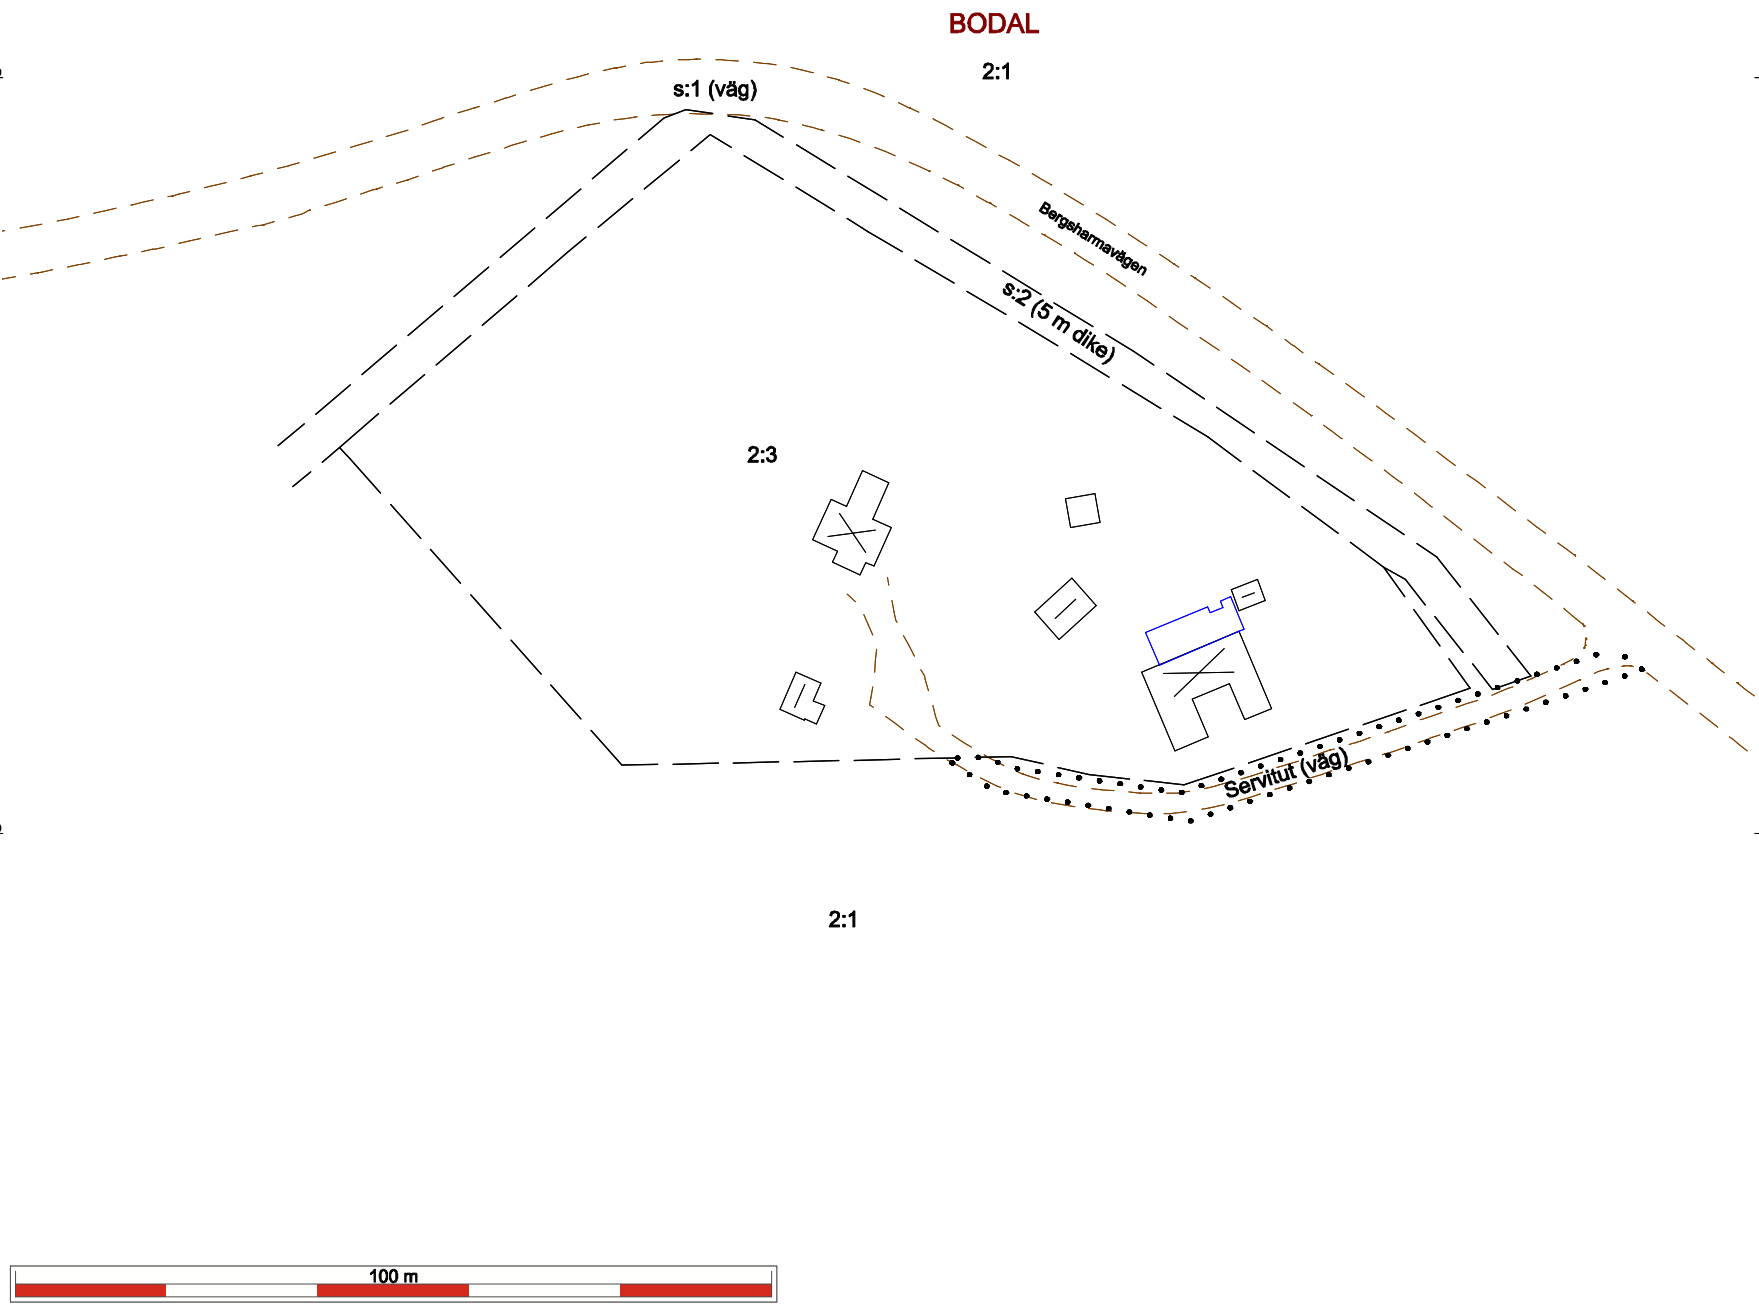

Fastighetsgränserna är osäkra
Byggnader redovisas med takkant

SKALA:
1:1000 / A3

Teckenförklaring

- TÄLJE** Traktnamn
3:9 Fastighetsbeteckning
- — — Fastighetsgräns
— — — Traktgräns
- Enbostadshus (fasad/tak)
 Uthus
- — — Väg
 Prickmark enligt gällande detaljplan

Ritningsdatum: 2021-12-07
Namn: Niklas Berggren
Mätningssingenjör

Koordinatsystem:
i plan: SWEREF 99 18 00
i höjd: RH 2000

Kartans giltighetstid är två år