



Gävleborgs län

Karta över

2001-12-14

Karta över

Avstyckning från ÄLGERED 3:20
Nordanstigs kommun

Aktbilaga KA

Ärendenr: X 01773

Fastighetsrättslig beskrivning, se Beslut, aktbilaga BE.

Teknisk beskrivning, se aktbilaga TBE.

Lotten A = ÄLGERED 3:43.

Bengt Engman

Förrättningslantmätare

X=6878000

Koordinatsystem: RT90 2.5 gon V inpassad.

Inre noggrannhet: 25mm.


Yttre noggrannhet: 3000mm.

Registerkarta: 16751.

Upprättad genom nymätning, i skala
1:1000, 2001-12-03.

Nya gränser: 1788-1790-1789.

0 5 20 40
Meter
Skala 1:1000

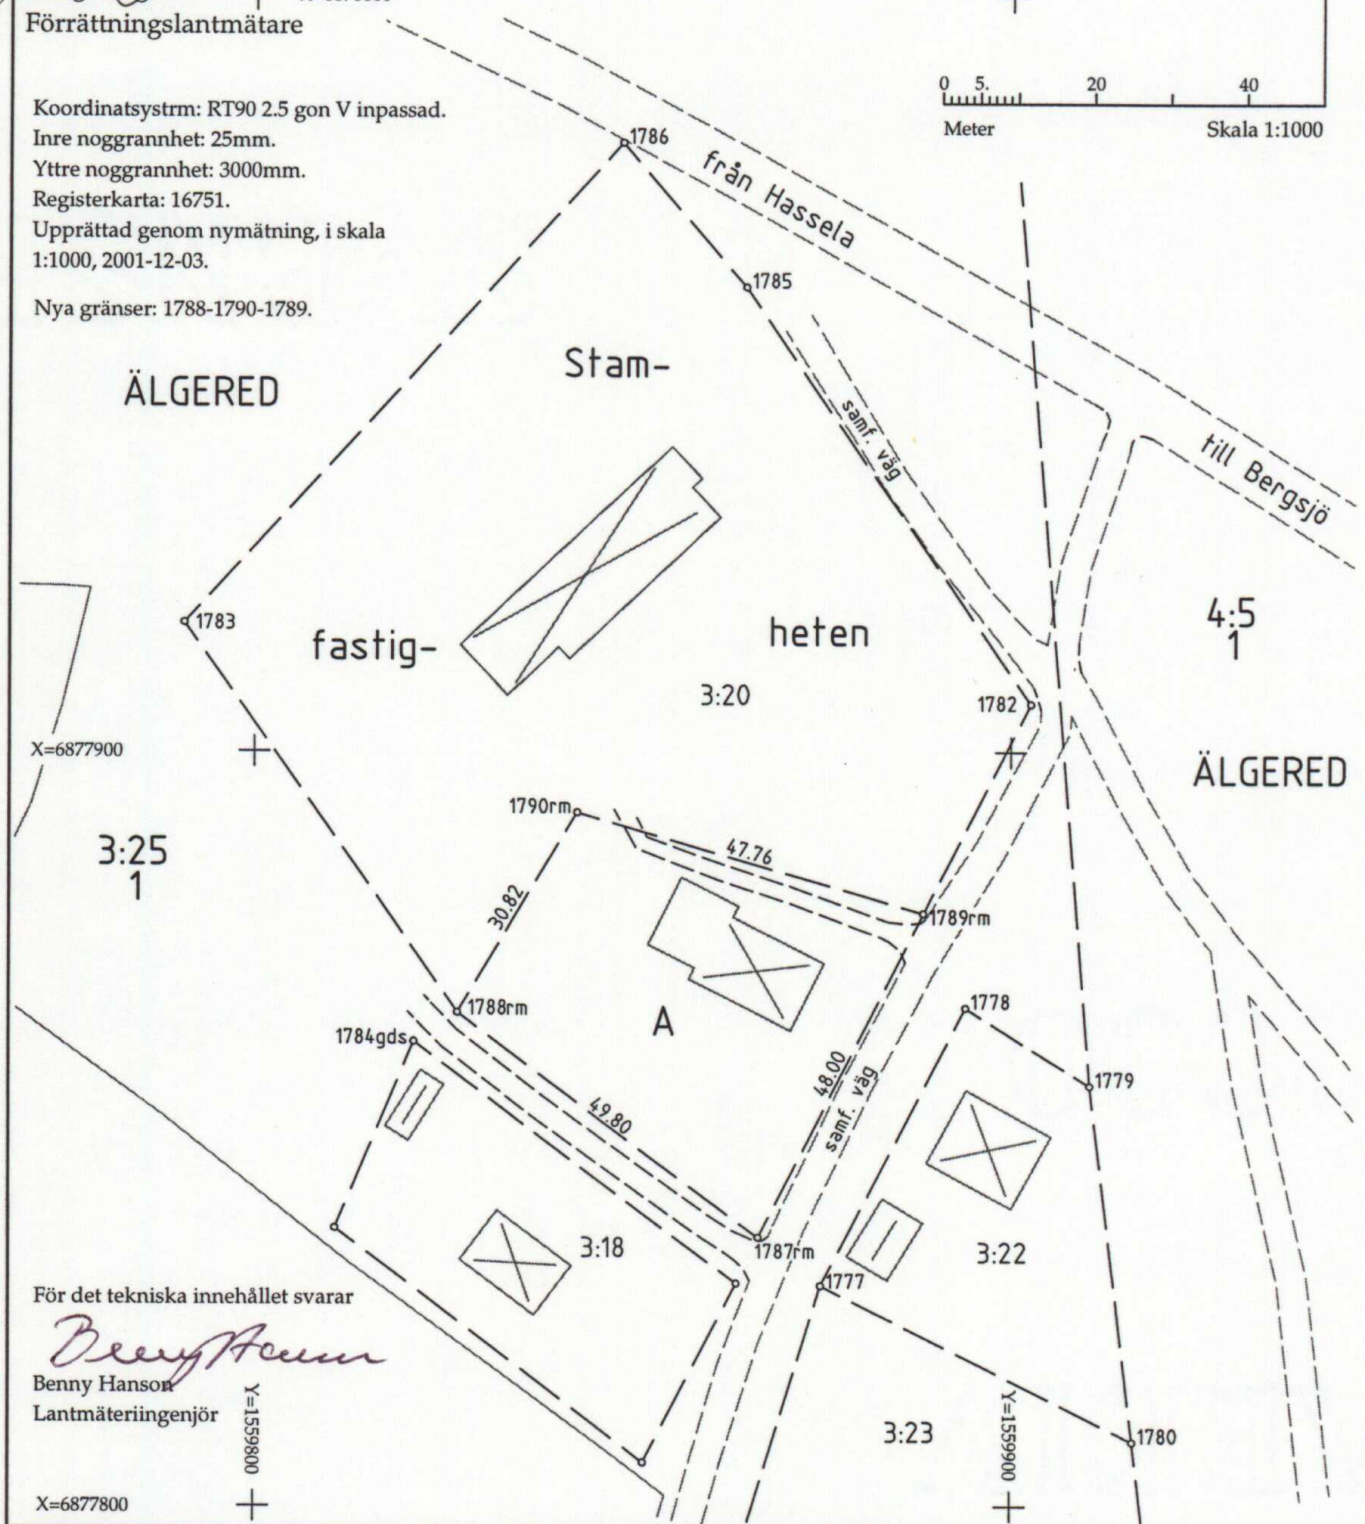

För det tekniska innehållet svarar

Benny Hanson

Lantmätariingenjör

Y=1559800

X=6877800

Akt 2132-01/47



Akt nr:
2132-01/47

AU\$2132-01/47

Lantmäterimyndigheten

GÄVLEBORGS LÄN

HANDLINGAR

Upprättade år 2001	Dnr X01773
Ärende Avstyckning från ÄLGERED 3:20	
Kommun NORDANSTIG	
Län GÄVLEBORG	

Lantmäterimyndigheten Gävleborgs län
2002 -01- 21
- -

**Aktas
noga!**

*Kartor och handlingar är
ömtåliga. Vid användningen
måste de aktas mycket noga.*

I denna lantmäteriakt får inte ens med blyerts ske anteckning,
förstrykning eller dylikt.

Kartor och handlingar skall återsändas i det skyddsomslag, som
de förpackats i från lantmäterimyndigheten.

Om utlånad handling skadas kan lantmäterimyndigheten bestämma
att handlingen skall lagas på låntagarens bekostnad.

Till akten hör

1 band

13 numrerade sidor

inneliggande karta

annan karta

2132-01/47

Lantmäterimyndigheten
Gävle

TEKNISK BESKRIVNING Aktbil TBE
2001-12-03 Dnr X 01773

Avstyckning från Älgered 3:20

Nordanstigs kommun

Koordinatförteckning (RT 90 2.5 GON V inpassad)

	Punkt nr	X	Y	Markering
21NOR GRÄ	1777	6877829.34	1559875.03	grm
	1778	6877866.19	1559894.11	grm
	1779	6877855.98	1559910.43	grm
	1780	6877808.56	1559916.07	grm
	1782	6877906.34	1559902.61	gst.st
	1783	6877916.99	1559790.80	om
	1784	6877861.75	1559821.07	gds
	1785	6877961.51	1559864.94	gst.st
	1786	6877980.48	1559848.51	grg
	1787	6877835.83	1559866.77	rm
	1788	6877865.55	1559826.82	rm
	1789	6877878.62	1559888.52	rm
	1790	6877891.98	1559842.67	rm

Förklaringar till markeringar

ds = dubb i jordfast sten
rg = rör i betonggjutning
rm = rör i mark
st.st = staketstolpe i sten
g = gammal markering

I tjänsten

Benny Hanson

Benny Hanson
Lantmäteringenjör

Beslut

2001-12-14

Ärendenummer


X01773

Förrättningslantmätare

Bengt Engman

Förrättningen är registrerad
Registreringsdatum

2002-01-18

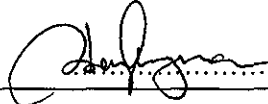


Ärende

Avstyckning från ÄLGERED 3:20

Kommun: Nordanstig

Gävleborgs län

		Ägo- figur	Areal m ² / andelar
Beslut	Lantmäterimyndigheten beslutar om fastighetsbildning enligt följande:		
Fastighet	ÄLGERED 3:20 Nordanstigs Kommun, lagfaren ägare		
Avstyckning	Avstår till Älgered 3:43	A	1890
Ny fastighet	Blivande ÄLGERED 3:43 (Beteckningen för den nybildade fastigheten är preliminär och gäller först sedan förrättningen registrerats i fastighetsregistret.) Nordanstigs Kommun, lagfaren ägare		
Avstyckning	Erhåller från Älgered 3:20	A	1890

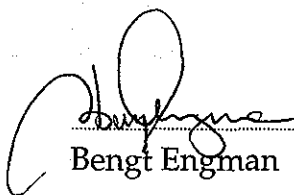

Bengt Engman

Protokoll

2001-12-14

Ärendenummer

X01773

Förrättningslantmätare

Bengt Engman


Ärende	Avstyckning från ÄLGERED 3:20
	Kommun: Nordanstig
	Gävleborgs län
Handläggning	Utan sammanträde.
Sakägare	Sakägare redovisas sist i detta protokoll.
Yrkande	Se ansökan aktbilaga A.
Redogörelse	Avstyckningen avser en lämplig tomtplats till lärarbostaden vid Älgereds skola. Fastighetsbildningen försvårar inte en lämplig planläggning av området och strider inte mot 3:3 fastighetsbildningslagen.
Fastighetsbildningsbeslut	Fastighetsbildning, se beslutsdokument, aktbilaga BE med karta, aktbilaga KA. Nybildad fastighet skall inte belastas av oinskriven fordran med förmånsrätt i styckningsfastigheten (fastighetsbildningslagen 10:9).
Kostnadsfördelningsbeslut	Förrättningskostnaden skall betalas av Nordanstigs kommun
Aktmottagare	Nordanstigs Kommun.
Avslutningsbeslut	Förrättningen avslutas.
Överklagande	Den som är missnöjd med Lantmäterimyndighetens beslut kan överklaga detta. Ett beslut överklagas genom att en skrivelse lämnas eller skickas till: Lantmäterimyndigheten Gävleborgs län Box 1132 824 13 HUDIKSVALL Fastighetsdomstolen behandlar sedan överklagandet. Skrivelsen måste ha kommit in till Lantmäterimyndigheten inom fyra veckor från avslutningsdagen, d.v.s. senast den 11 januari 2002 . Kommer skrivelsen in för sent kan överklagandet inte behandlas.

Ange att Ni överklagar och vilket beslut Ni överklagar. Anteckna
förrättningens ärendenummer X01773 och redogör för vad Ni anser
skall ändras och varför.

Sakägare	Fastighet	Ägare	Anmärkning
	Älgered 3:20, lagfaren ägare	Nordanstigs Kommun	
	Blivande Älgered 3:43, lagfaren ägare		

Protokollet uppsatt 2001-12-14.

Vid protokollet

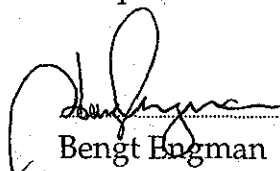
Bengt Engman

Ansökan


Lantmäterimyndigheten Gävleborgs län
2001 -09- 0 5
Dnr X 01773

Lantmäterimyndigheten
Gävleborgs län
Box 1132
824 13 HUDIKSVALL

Ärende

Jag/vi ansöker om följande lantmäteriförrättning:

Avstyckning av egen tomt för lärarbostaden på fastigheten Älgered 3:20 i Bergsjö, Nordanstigs Kommun. Avstyckning föreslås ske i huvudsaklig överensstämmelse med bifogad karta.

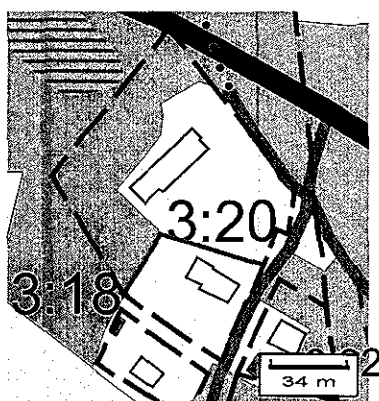

Kommun:

Handlingar som
bifogas

- | | |
|---|---|
| ☐ Bygglov/förhandsbesked | ☐ Registreringsbevis |
| ☐ Överlåtelsehandlingar | ☐ Förvärvstillstånd |
| ☒ Kartskiss | |
| ☐ Övrigt: | |

Förrättningskostnader Kostnaderna för förrättningen skall betalas av:

Nordanstigs Kommun, Teknik och Produktion, Box 56, 820 70 Bergsjö.....

Akmottagare

Kopia av de slutliga förrättningshandlingarna (akten) skall skickas till:

Sökandes
underskrifterGöran Norling.....
Namn

Namn

Ärende Avstyckning från ÄLGERED 3:20

Kommun: Nordanstig

Gävleborgs län

[illegible]