

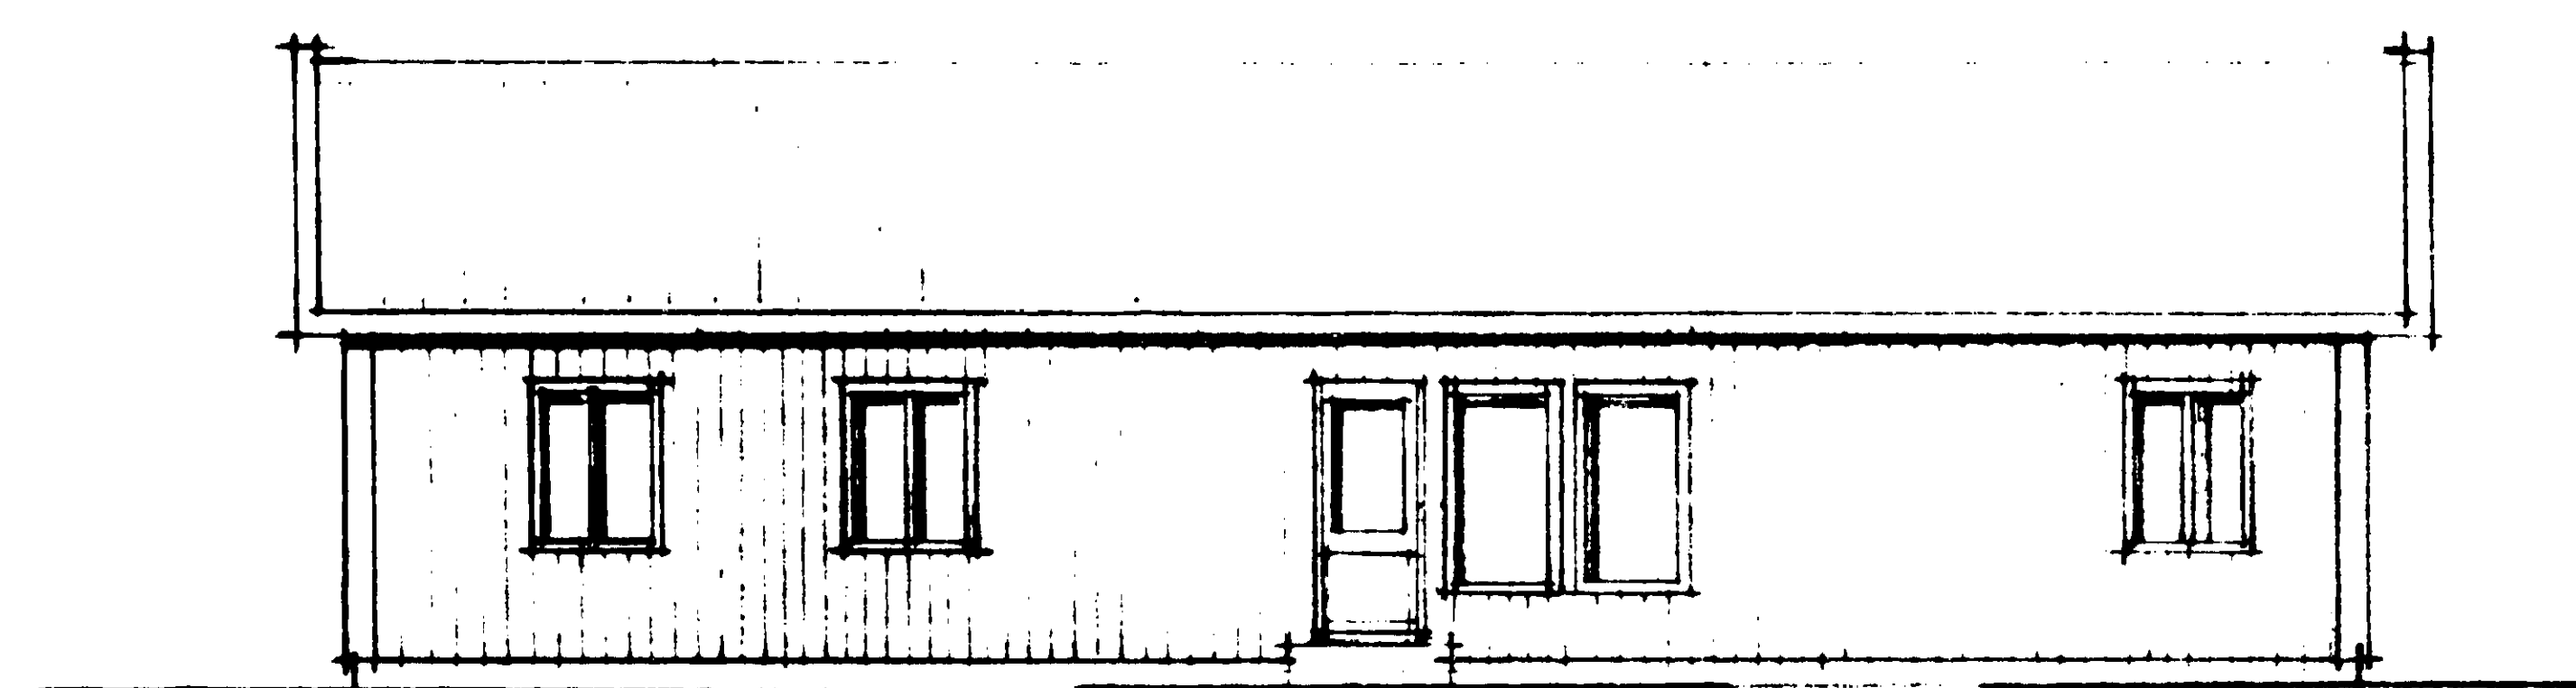


296592


NORRTÄLJE KOMMUN
Byggnadsnämnden
1986-05-27/121
DIARIUM 86/877
DIARIPLANBETECKNING 086.331

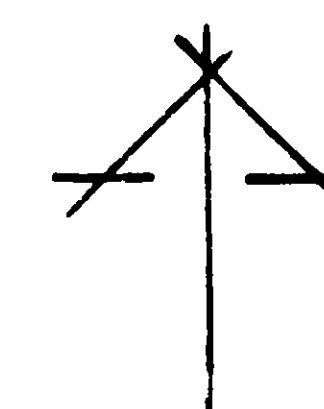


ÖSTFASAD

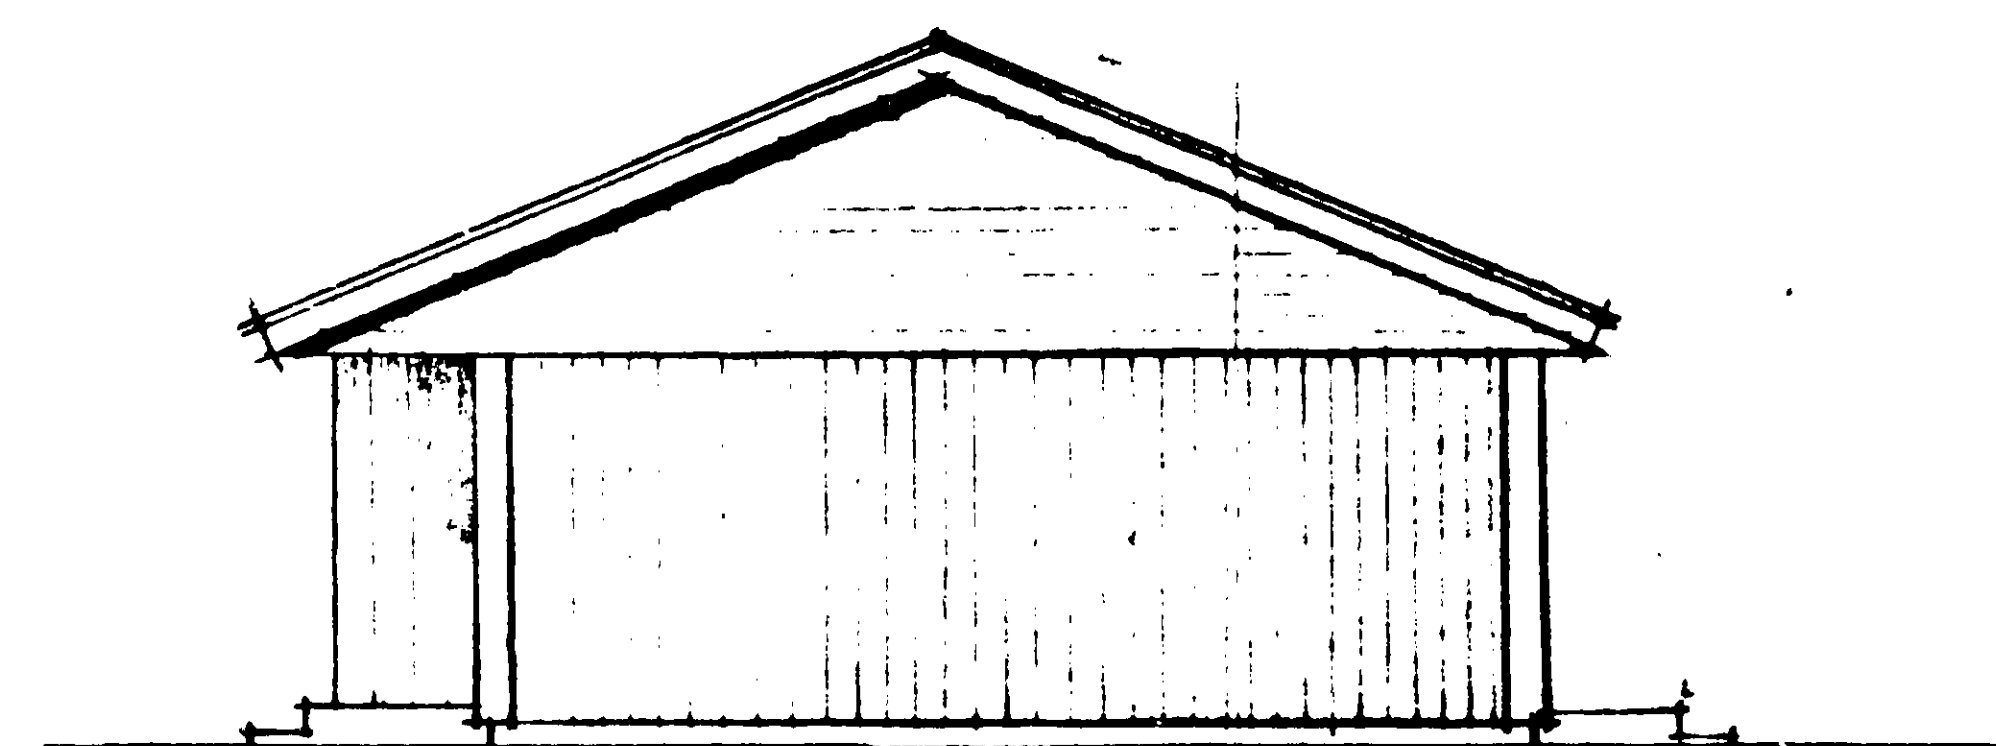


SYDFASAD

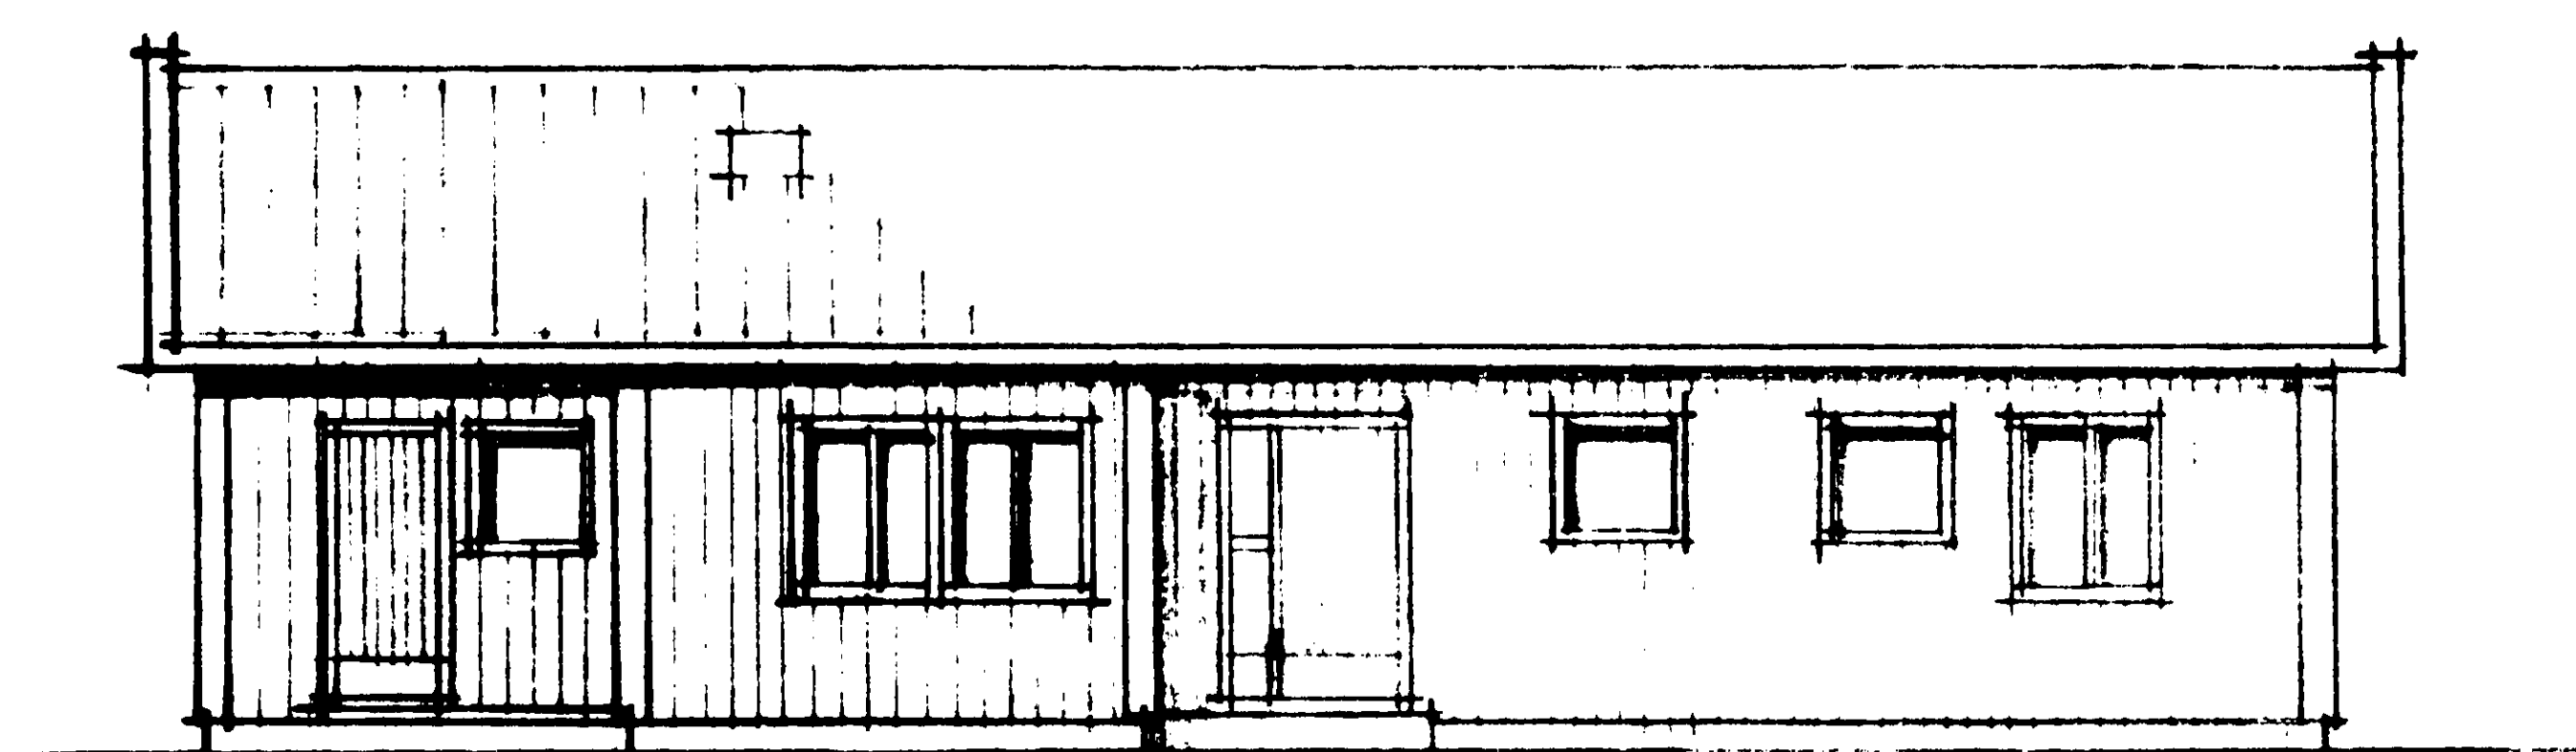


VÄSTFASAD.

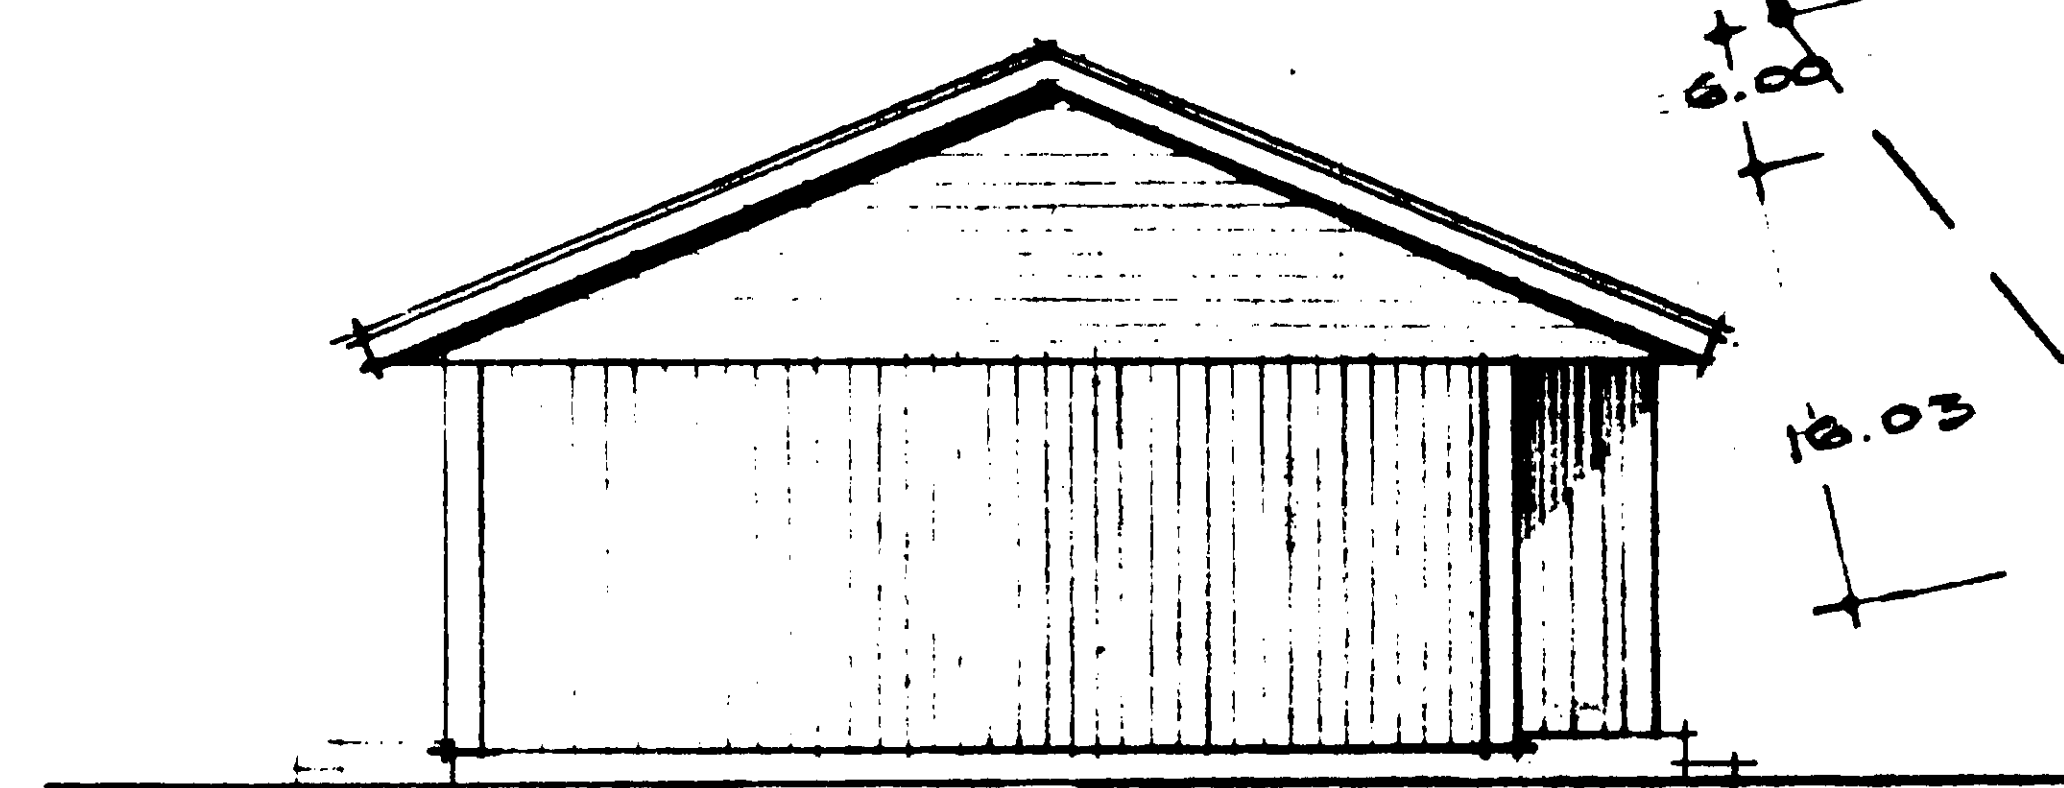


NORRFASAD.

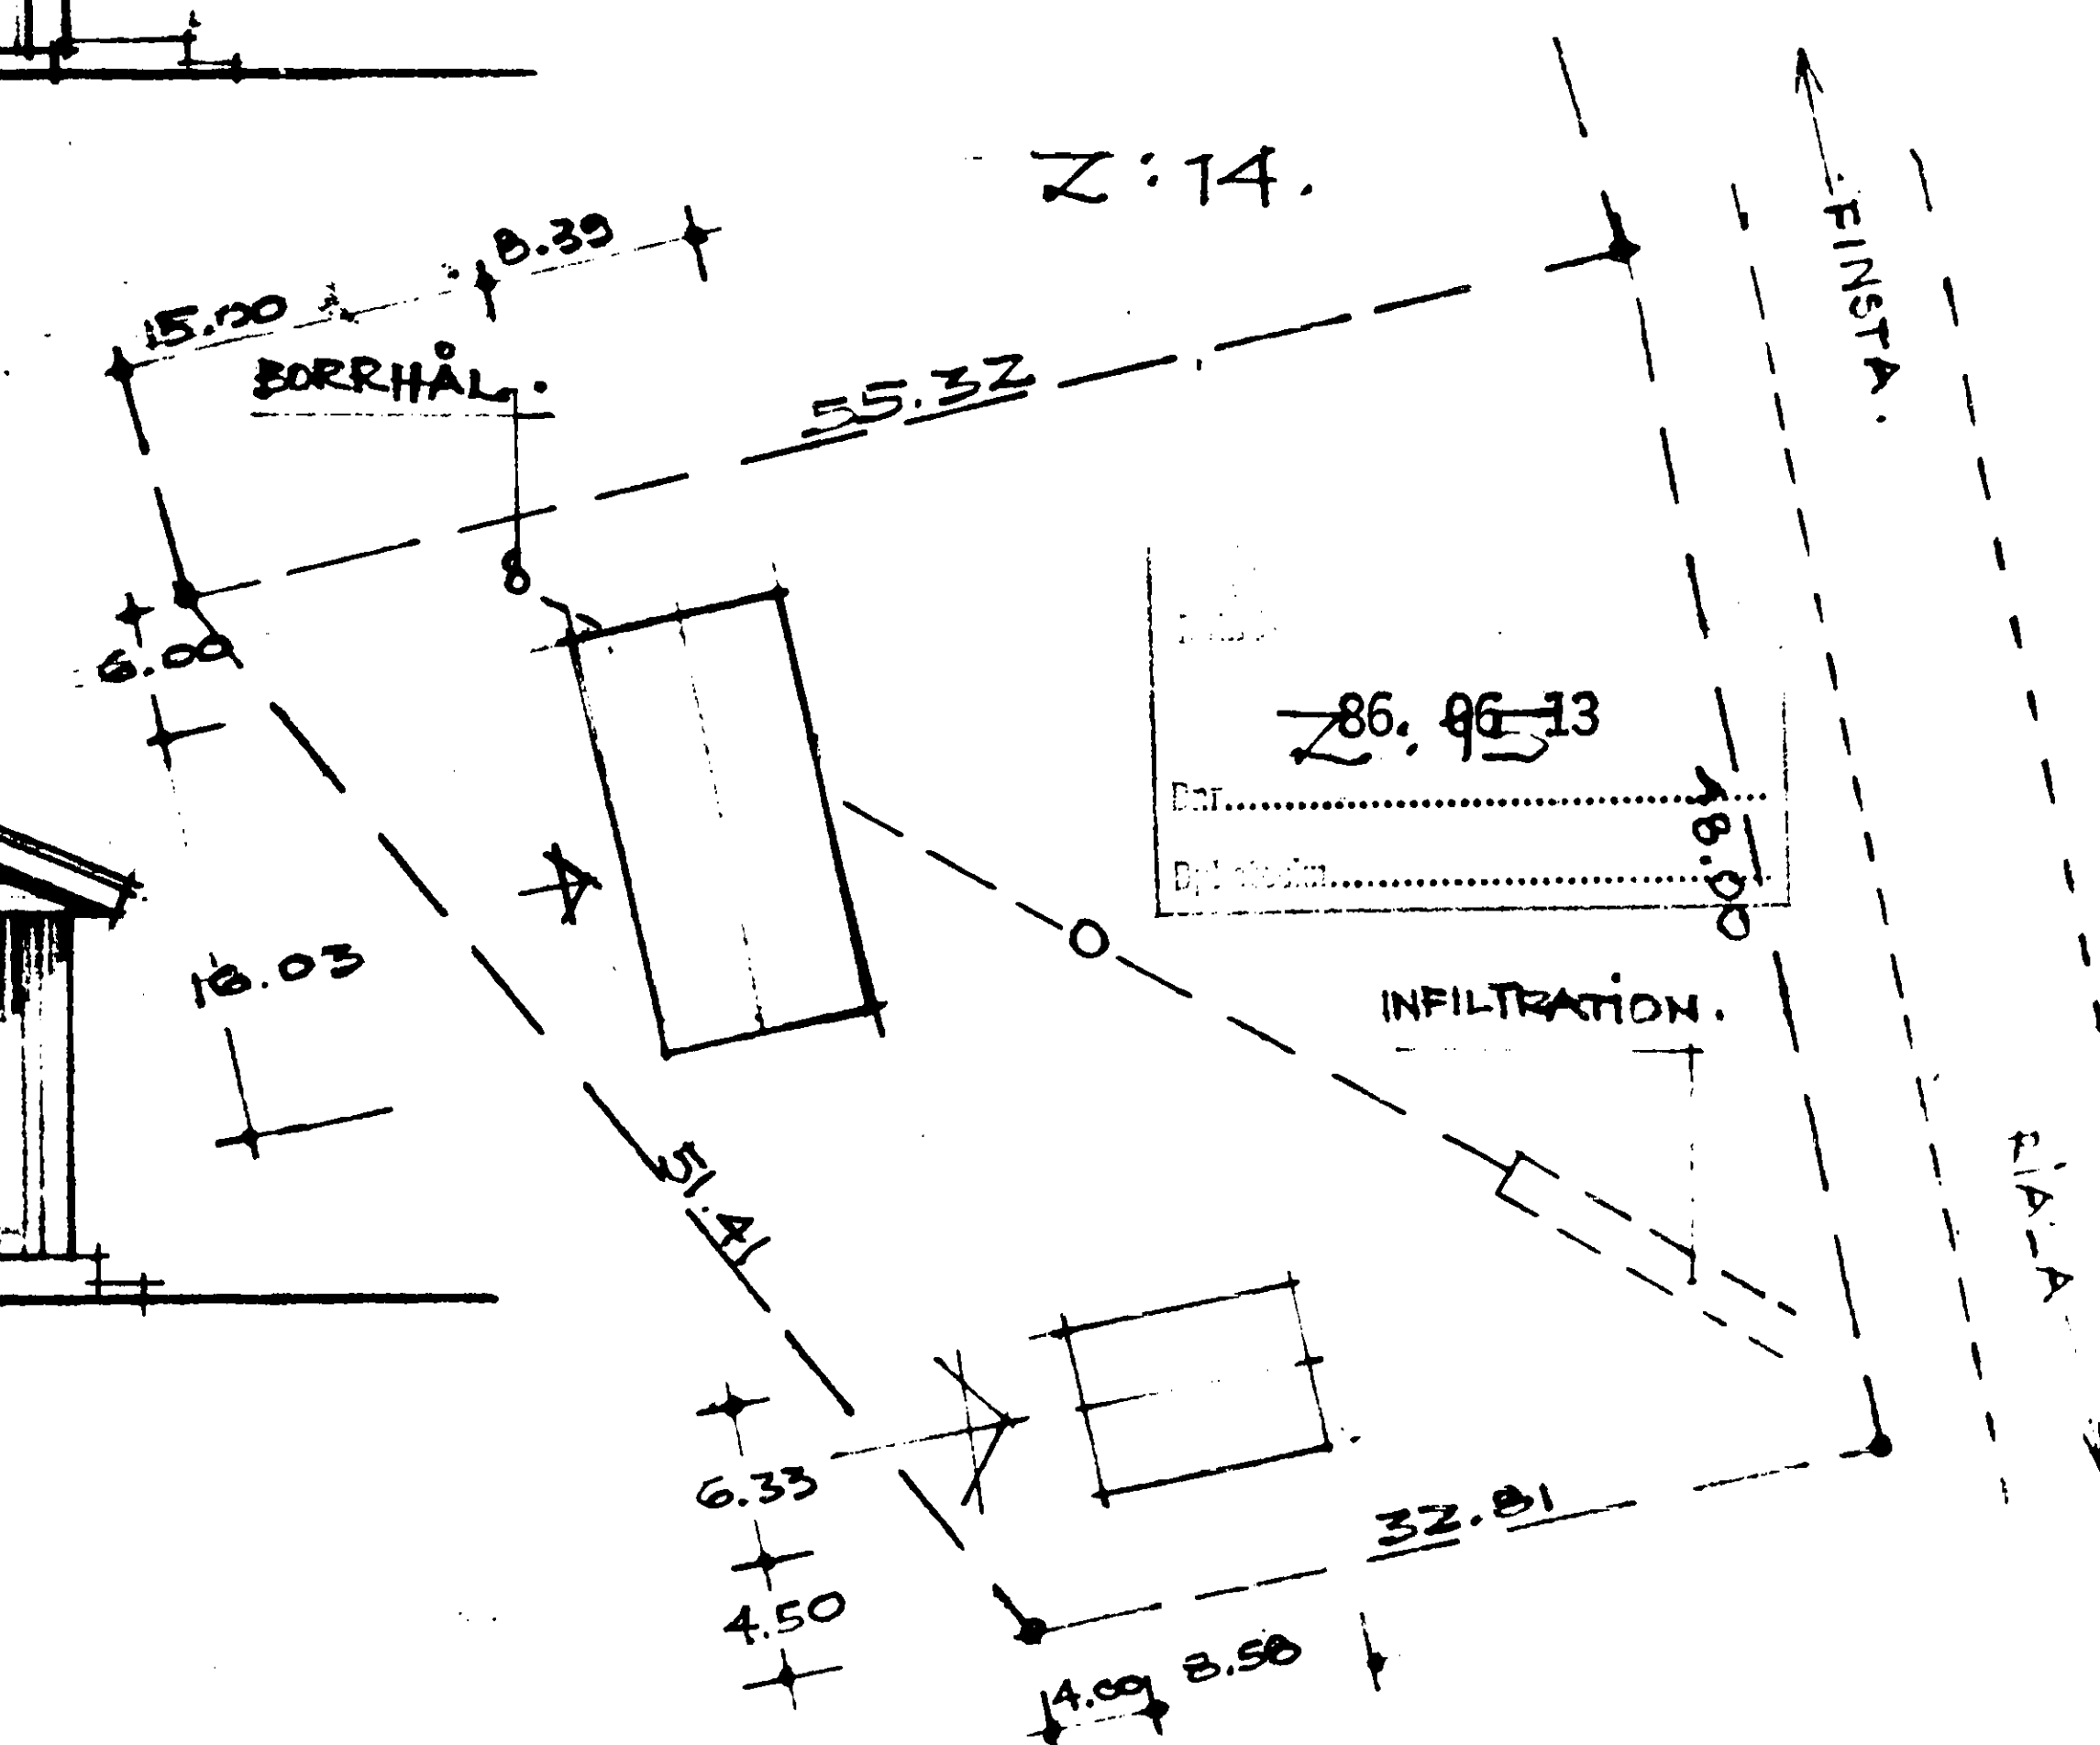

SIT. PLAN. : SH. E. F. T.
SK. 1:500.

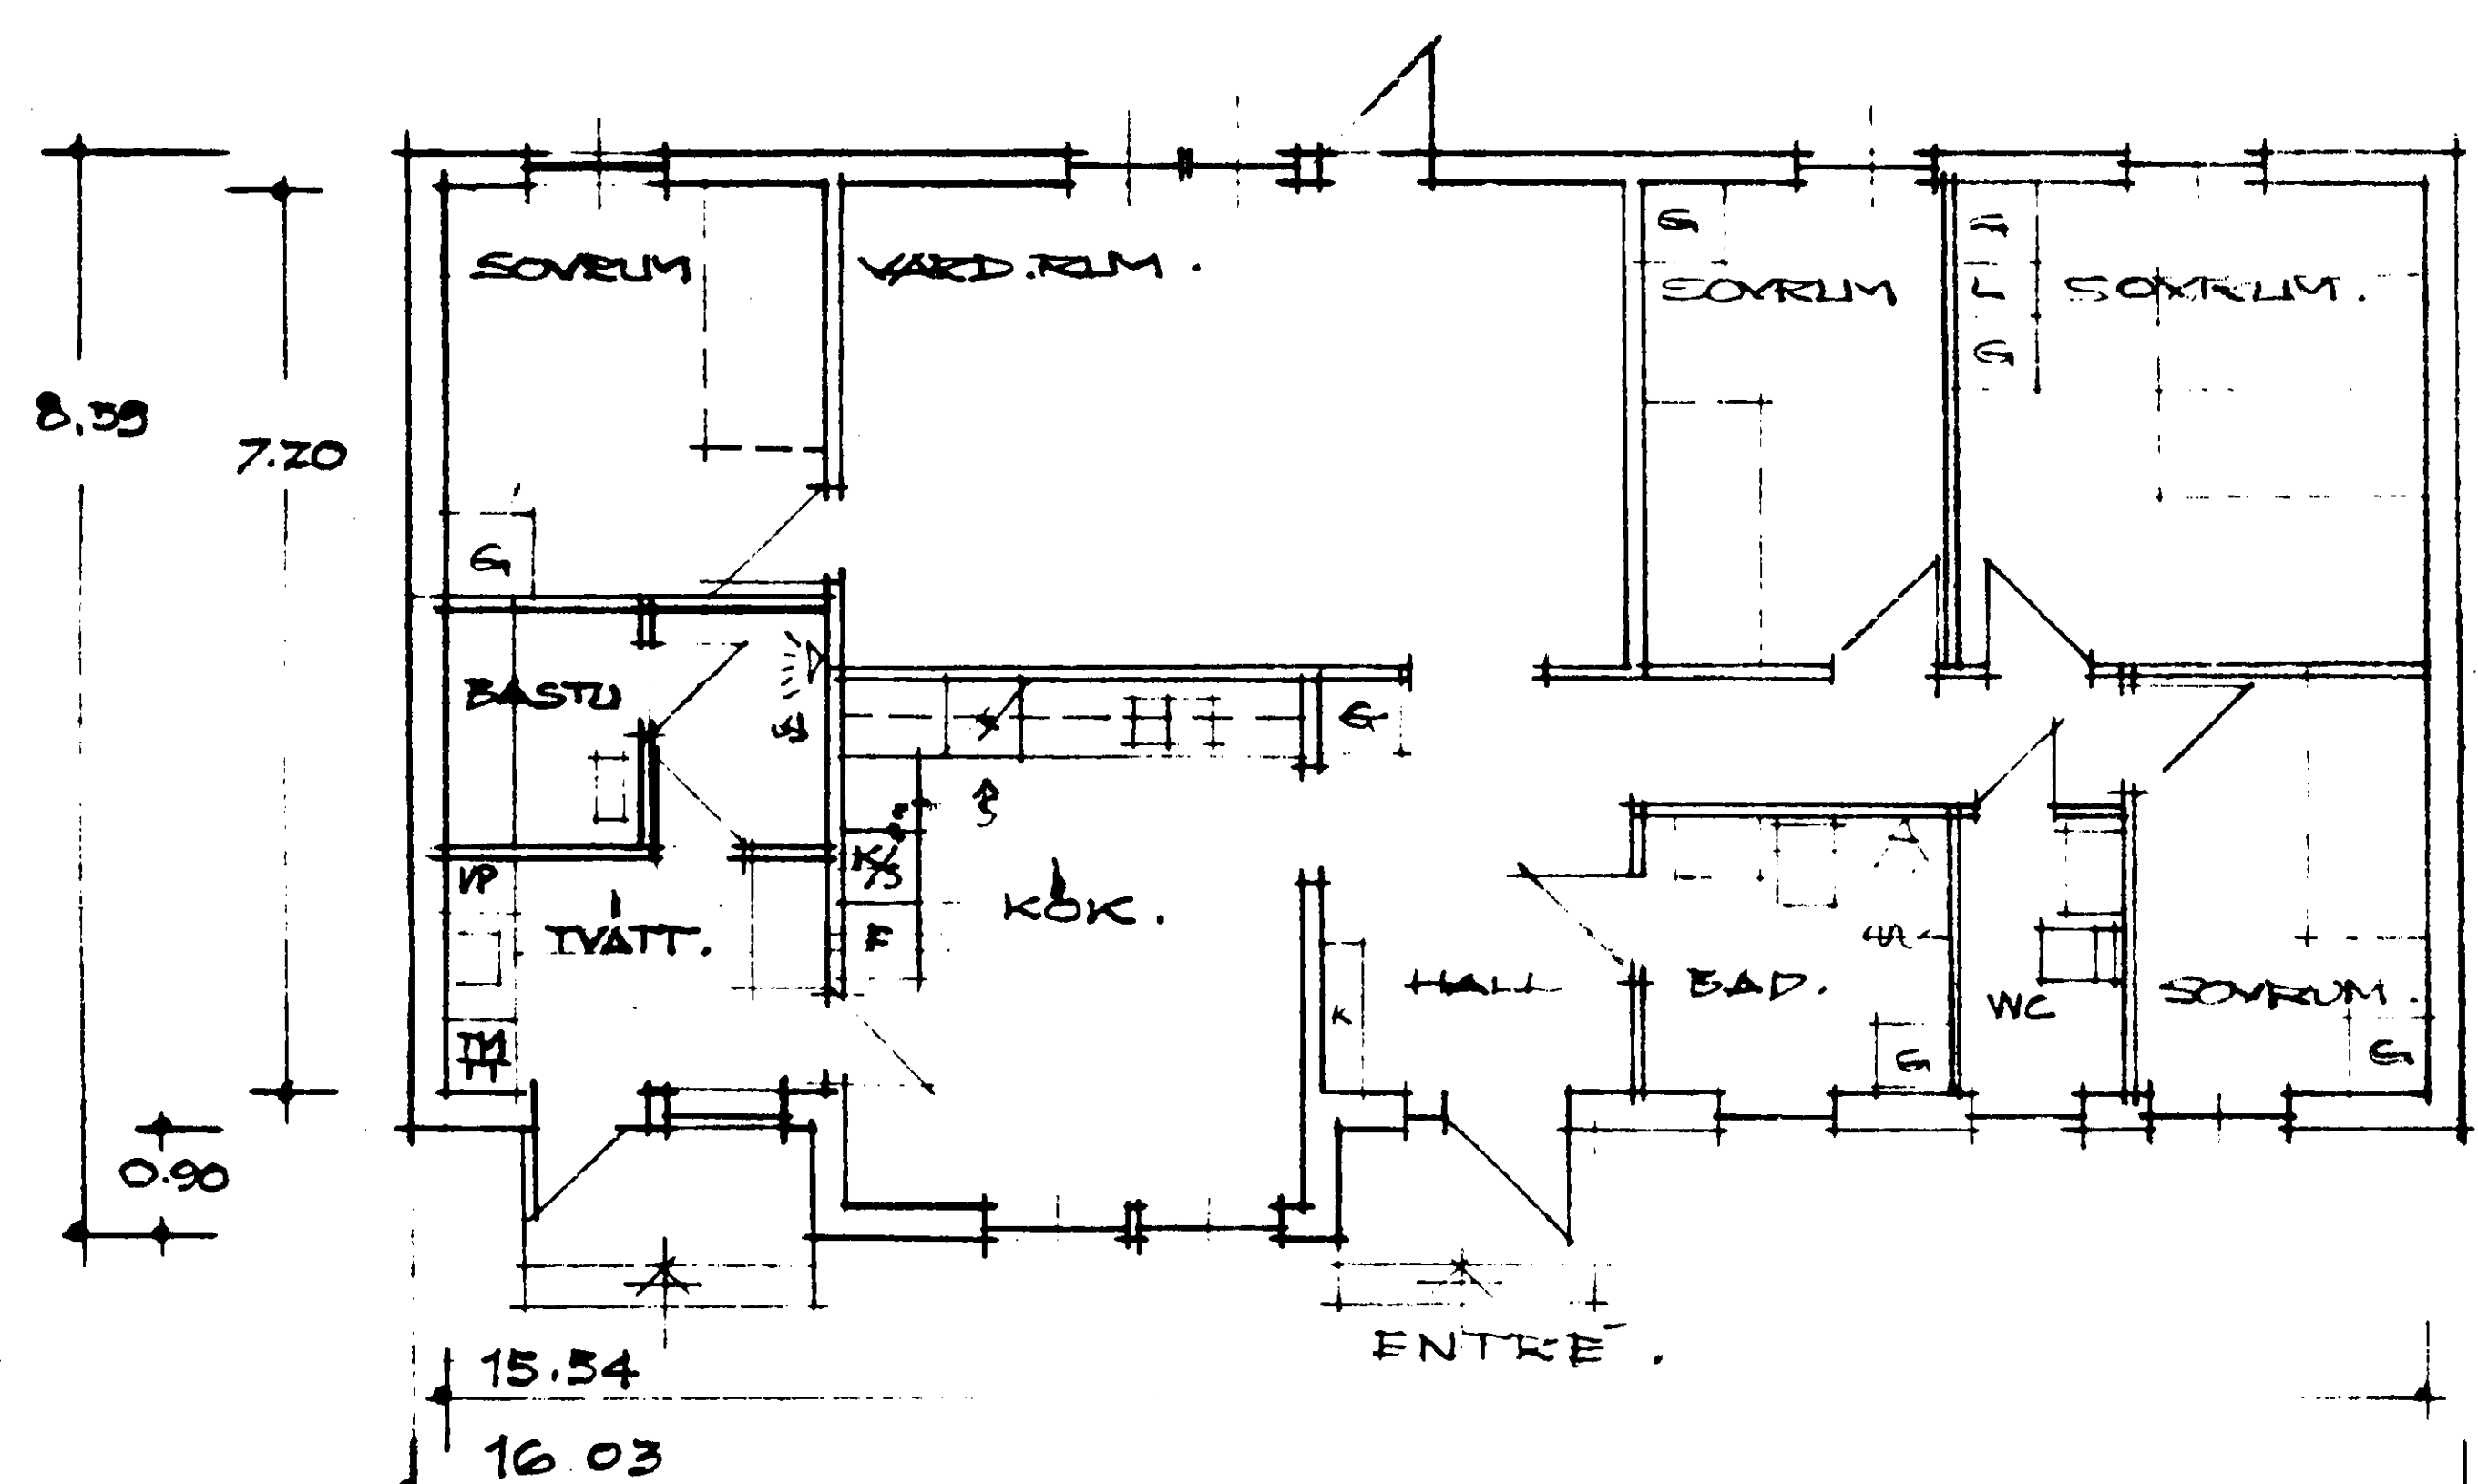

PLAN.

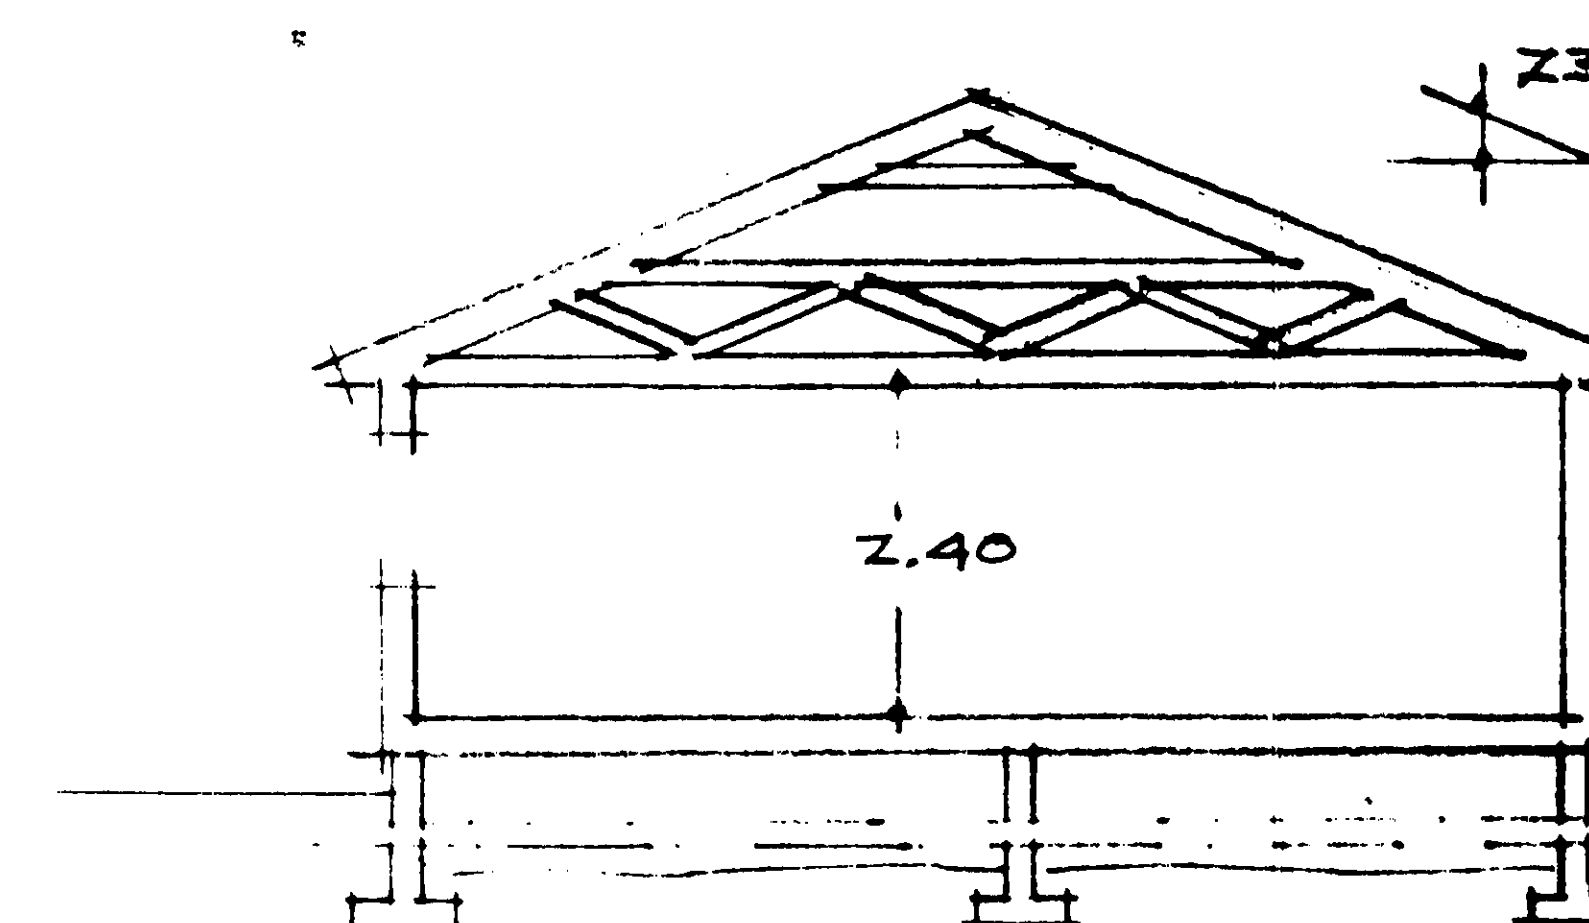

SEKTION.

VENTILATION
CENTRALFLÄKT
TYP H.V.A. TYP GÖDK.
VÄNINGSSYTA : 127.12 M²
FÖNSTERAREA : 12.0 M²

Byggnadslov beviljat med 1
beslutet angivna villkor
Datum 860710 § 298
NORRTÄLJE BYGGNADSNÄMND

Olle Stenroos
Margareta Stenroos
Förvaltningsassistent

REV	ANT	REVIDERINGEN AVSER	SIGN	DATUM

SIDENSJÖ
RITAD KONSTRUERAD GRANSKAD ARBETSNUMMER
TEXT S.R.
SIDENSJÖ
86-MAY-02.

NYBYGGNAD.
DÅRSGÄRDE 2:15
NORRTÄLJE KOMMUN.
PLAN, FASADER, SEKTION
SAMT SIT. PLAN.
VAKIS, HELENA - MAURÉ.
SKALA 1:100, 1:500
RITINGSNUMMER 86-36