




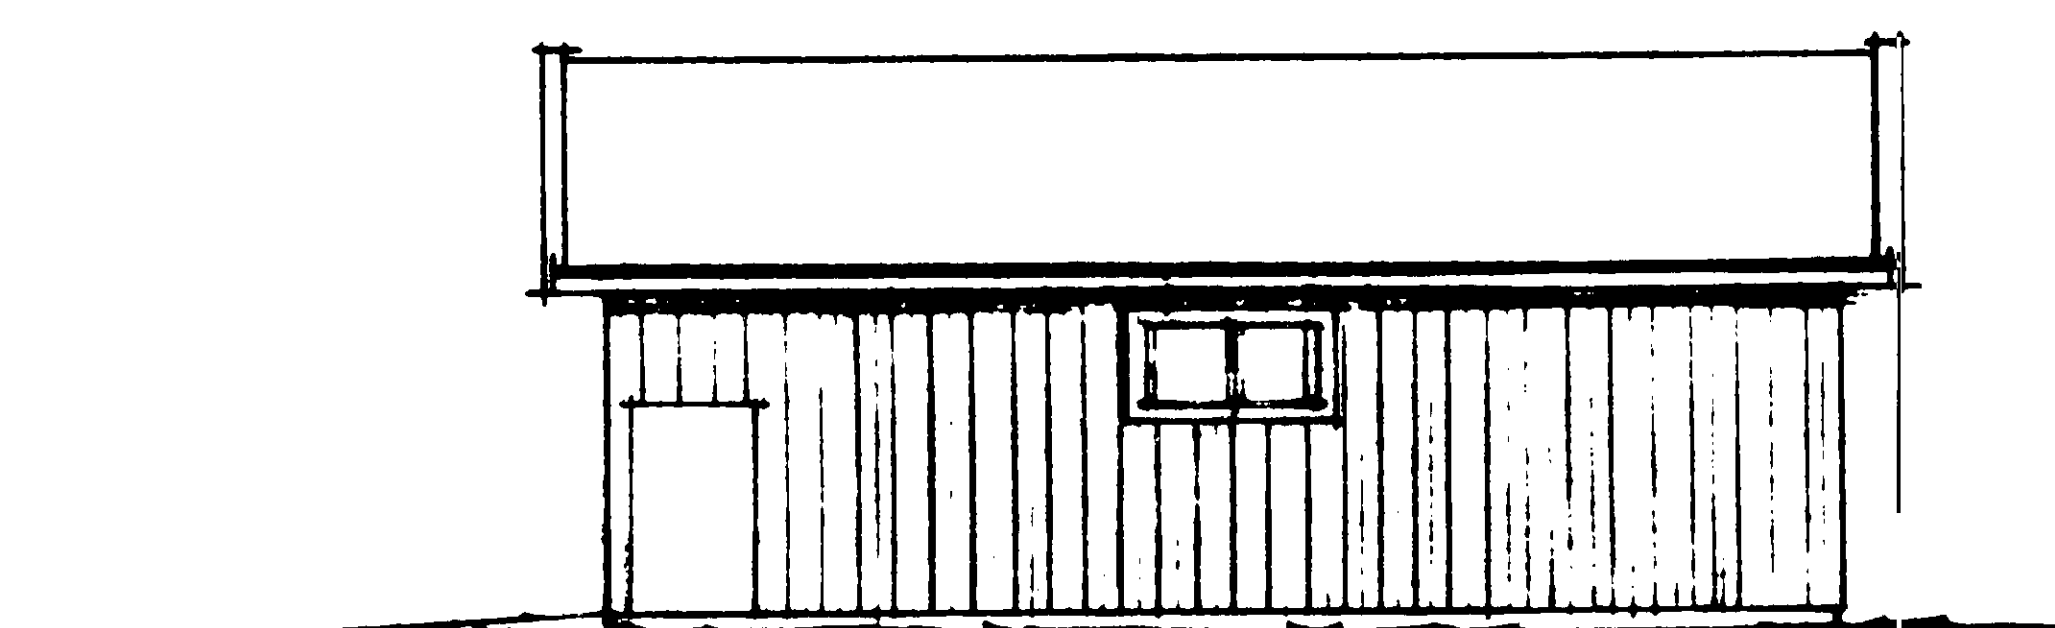


FASAD MOT

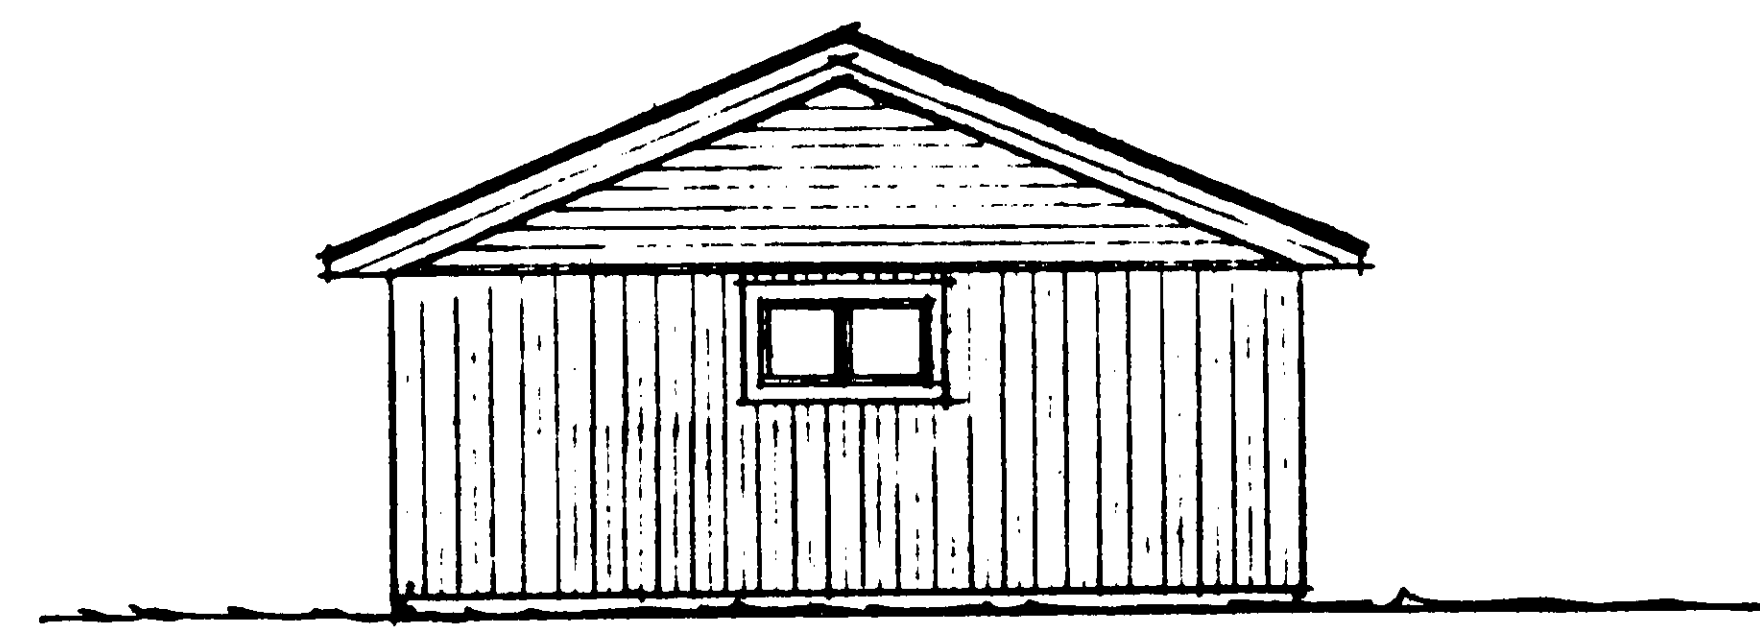


FASAD MOT

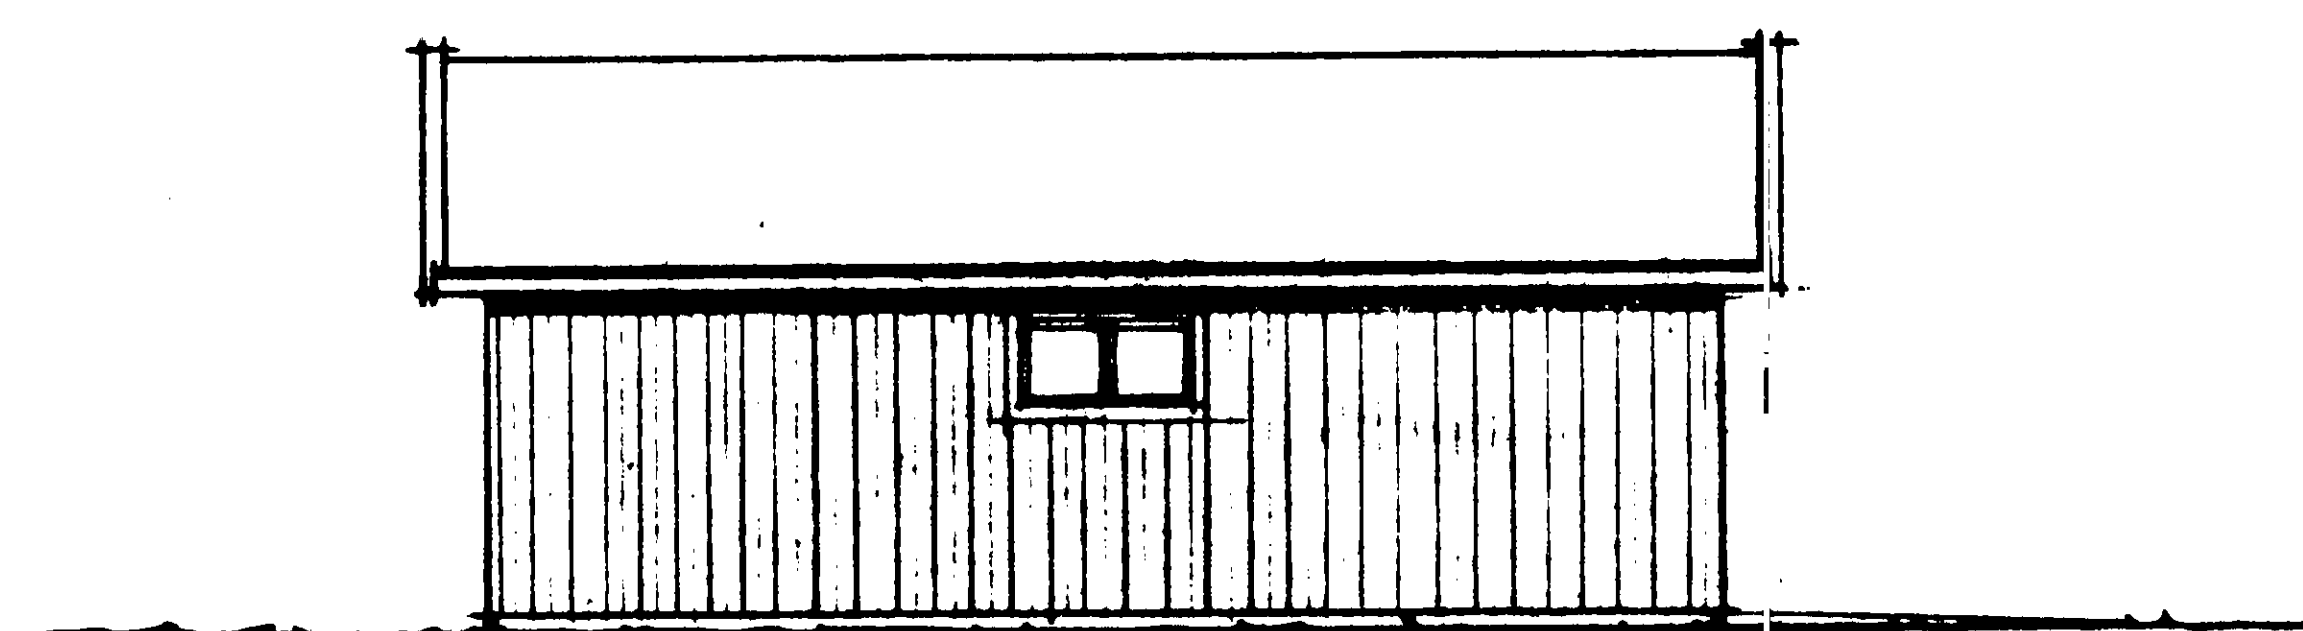


FASAD MOT

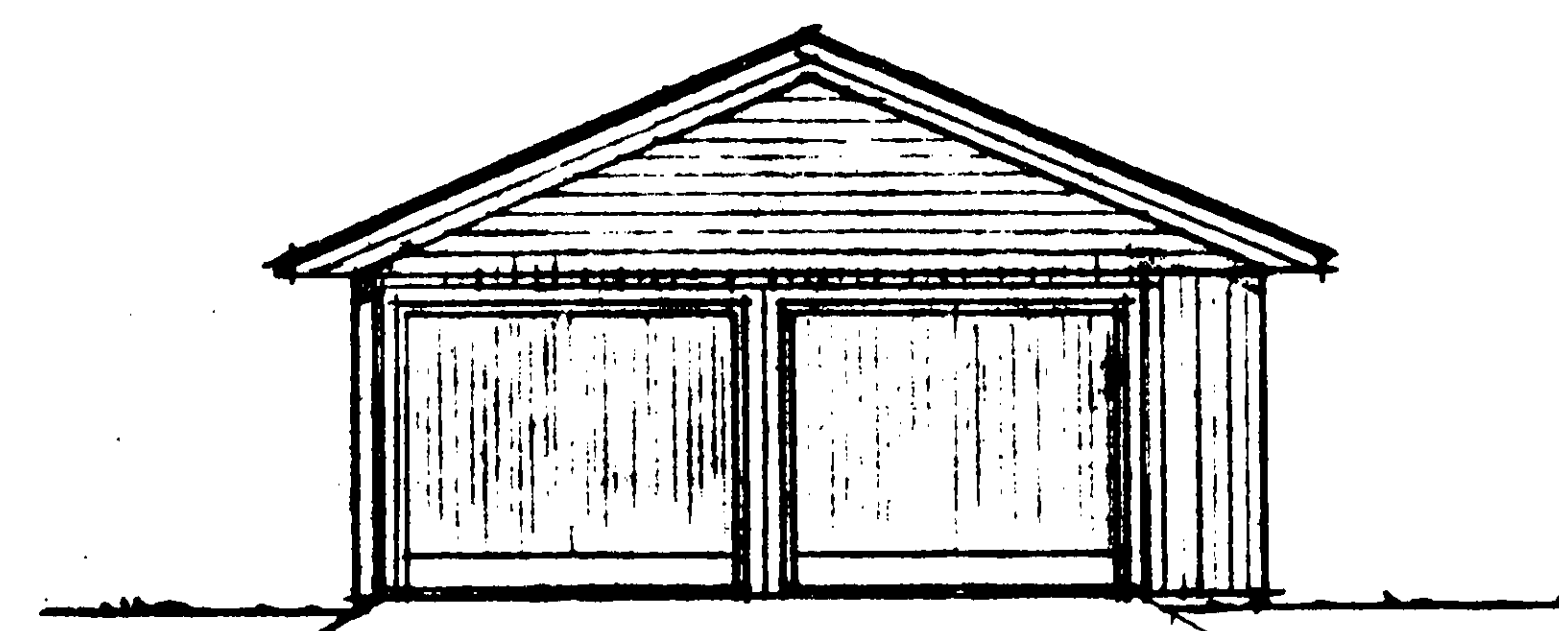

FASAD MOT

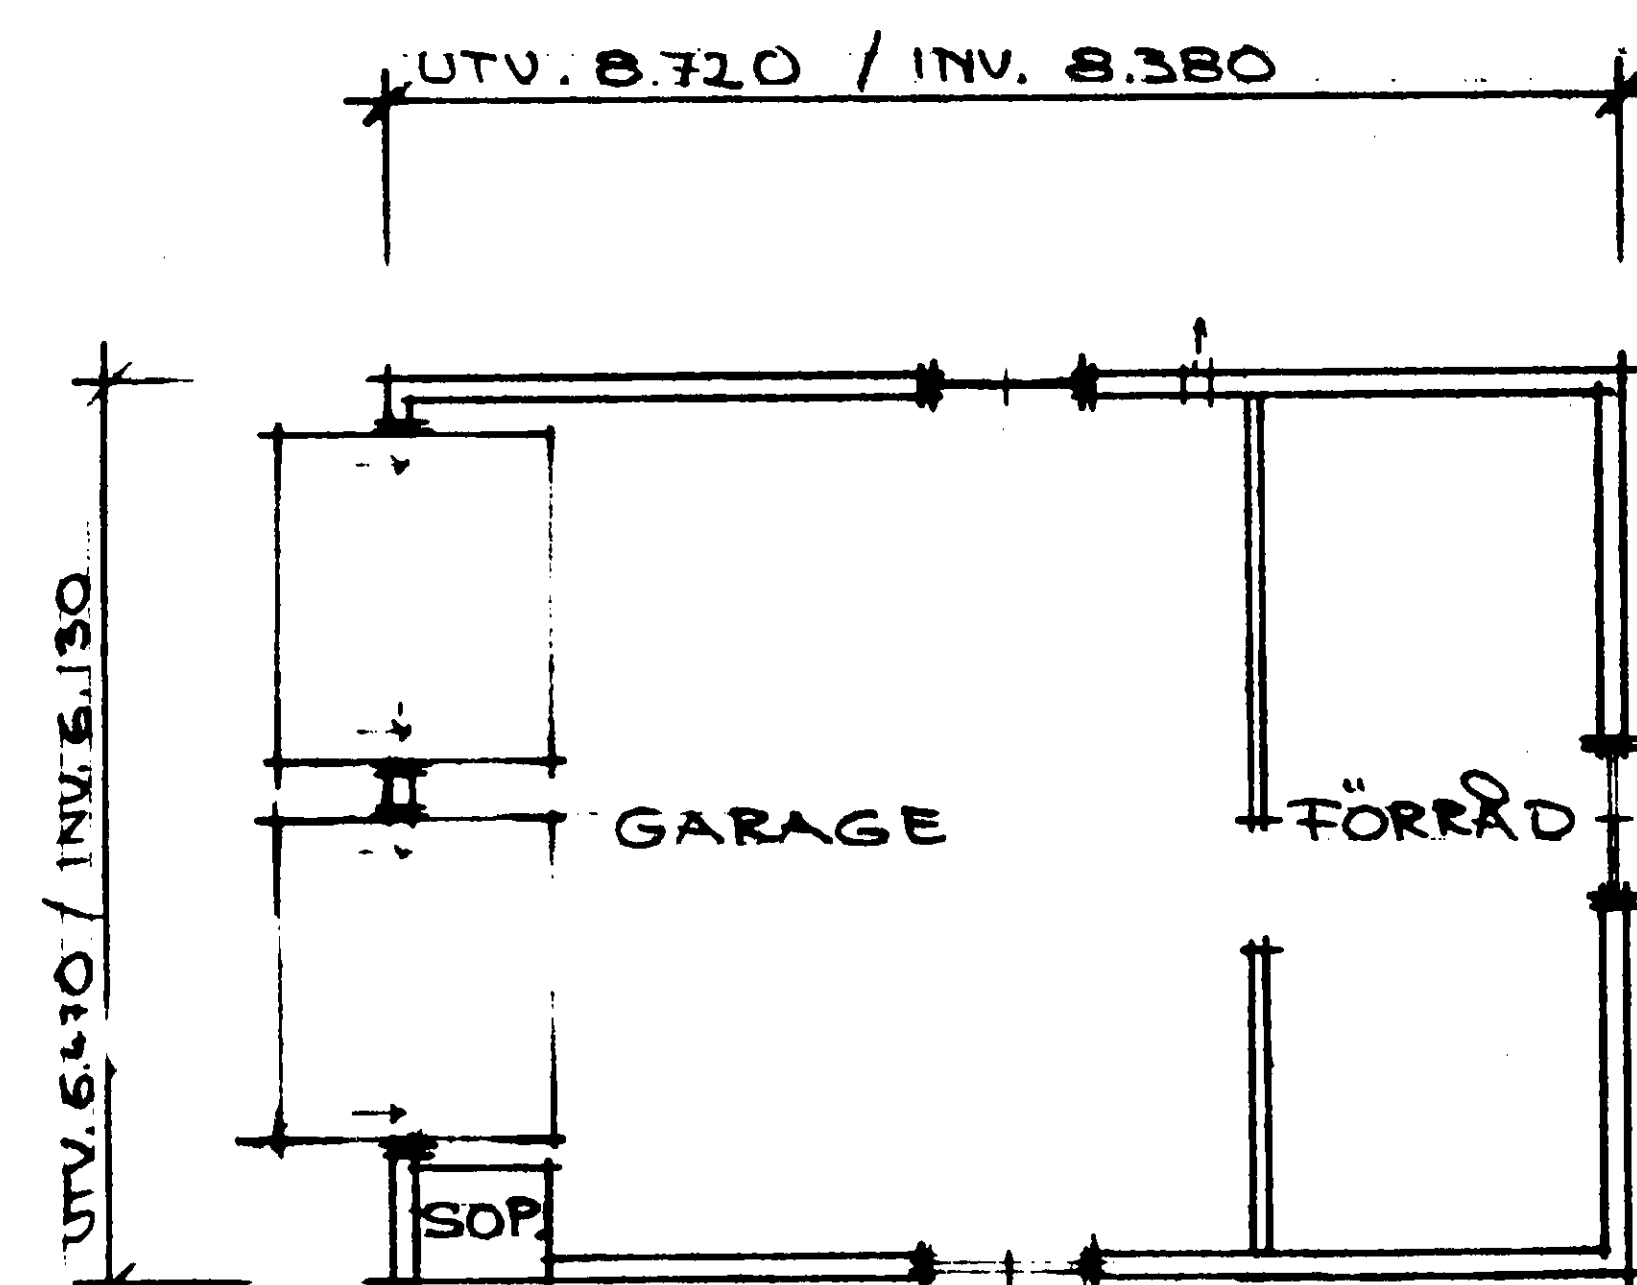

BOTTENPLAN

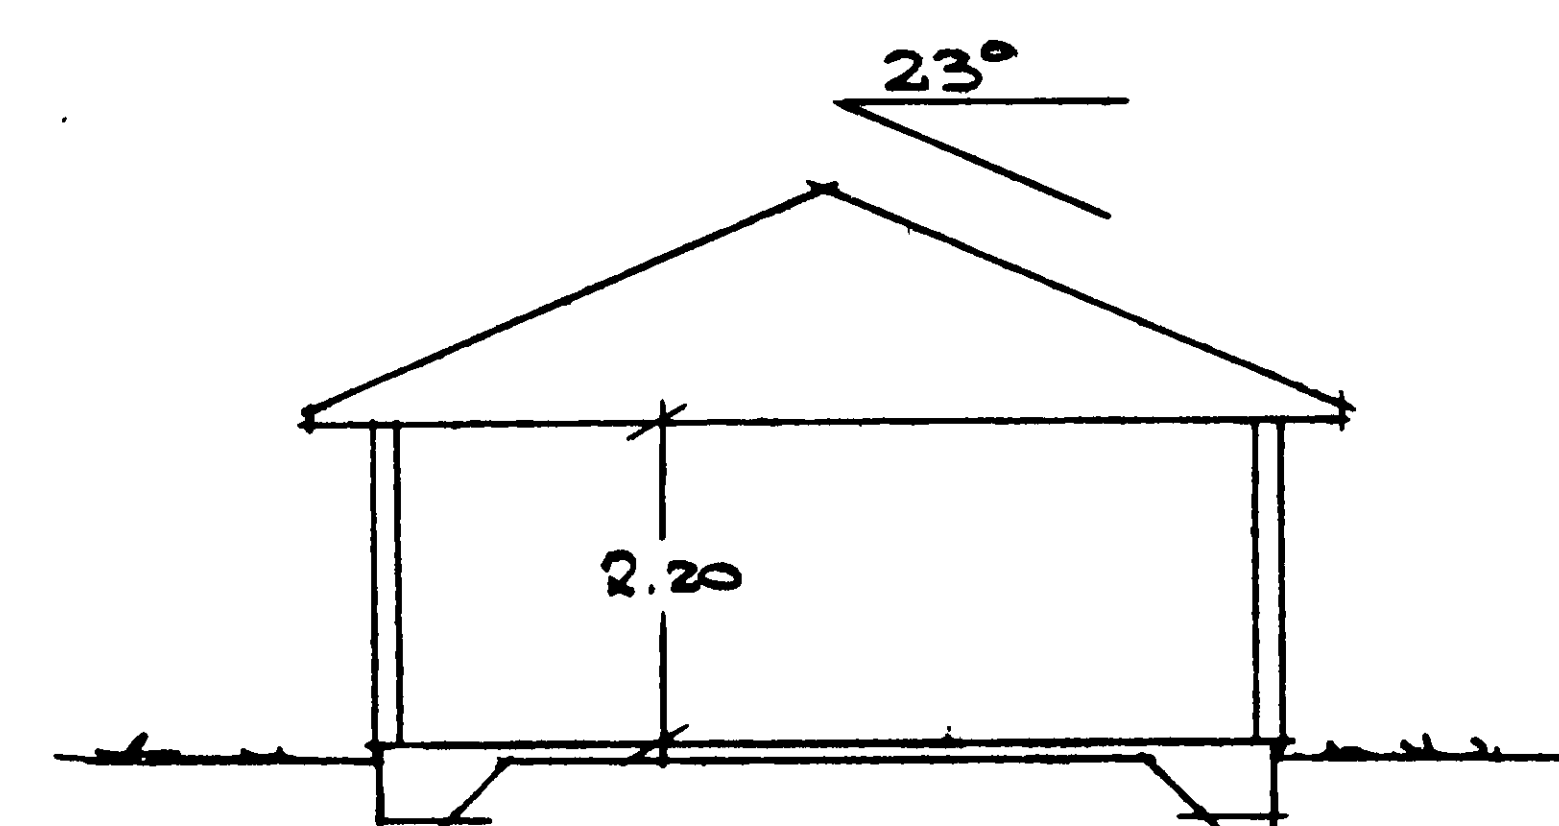SEK. BÅA 51.4 M²

PRINCIPSEKTION

NORRTÄLJE KOMMUN Byggnadsnämnden	
1996-05-27 (12)	
DIARIENR 861897	DIARIEPLANBETECKNING 086.331

86. 06 13

Byggnadslov beviljat med 1
beslutet angivna villkor
Datum 860710 § 298
NORRTÄLJE BYGGNADSNÄMND
Ch. Skarsaas
Margareta Skarsaas
Förvaltningsassistent

RITAD KONSTRUERAD GRANSKAD ARBETSNUMMER	
SIDENSJÖ 000 11 SIDENSJÖ 0000-200 00, 200 05	
SIDENSJÖ 198-05-16	
F.C.	

REV	ANT	REVIDERINGEN AVSER	SIGN	DATUM
DARSGÄRDE 2:15, FJNSTA NORRTÄLJE KOMMUN NYBYGGNAD AV GARAGE MAJRI & HELENA VARIS NORRGÅRDSVÄGEN 45 184 00 ÅKERBERGA 024-21933				
SKALA 1:100			RITNINGNUMMER	