
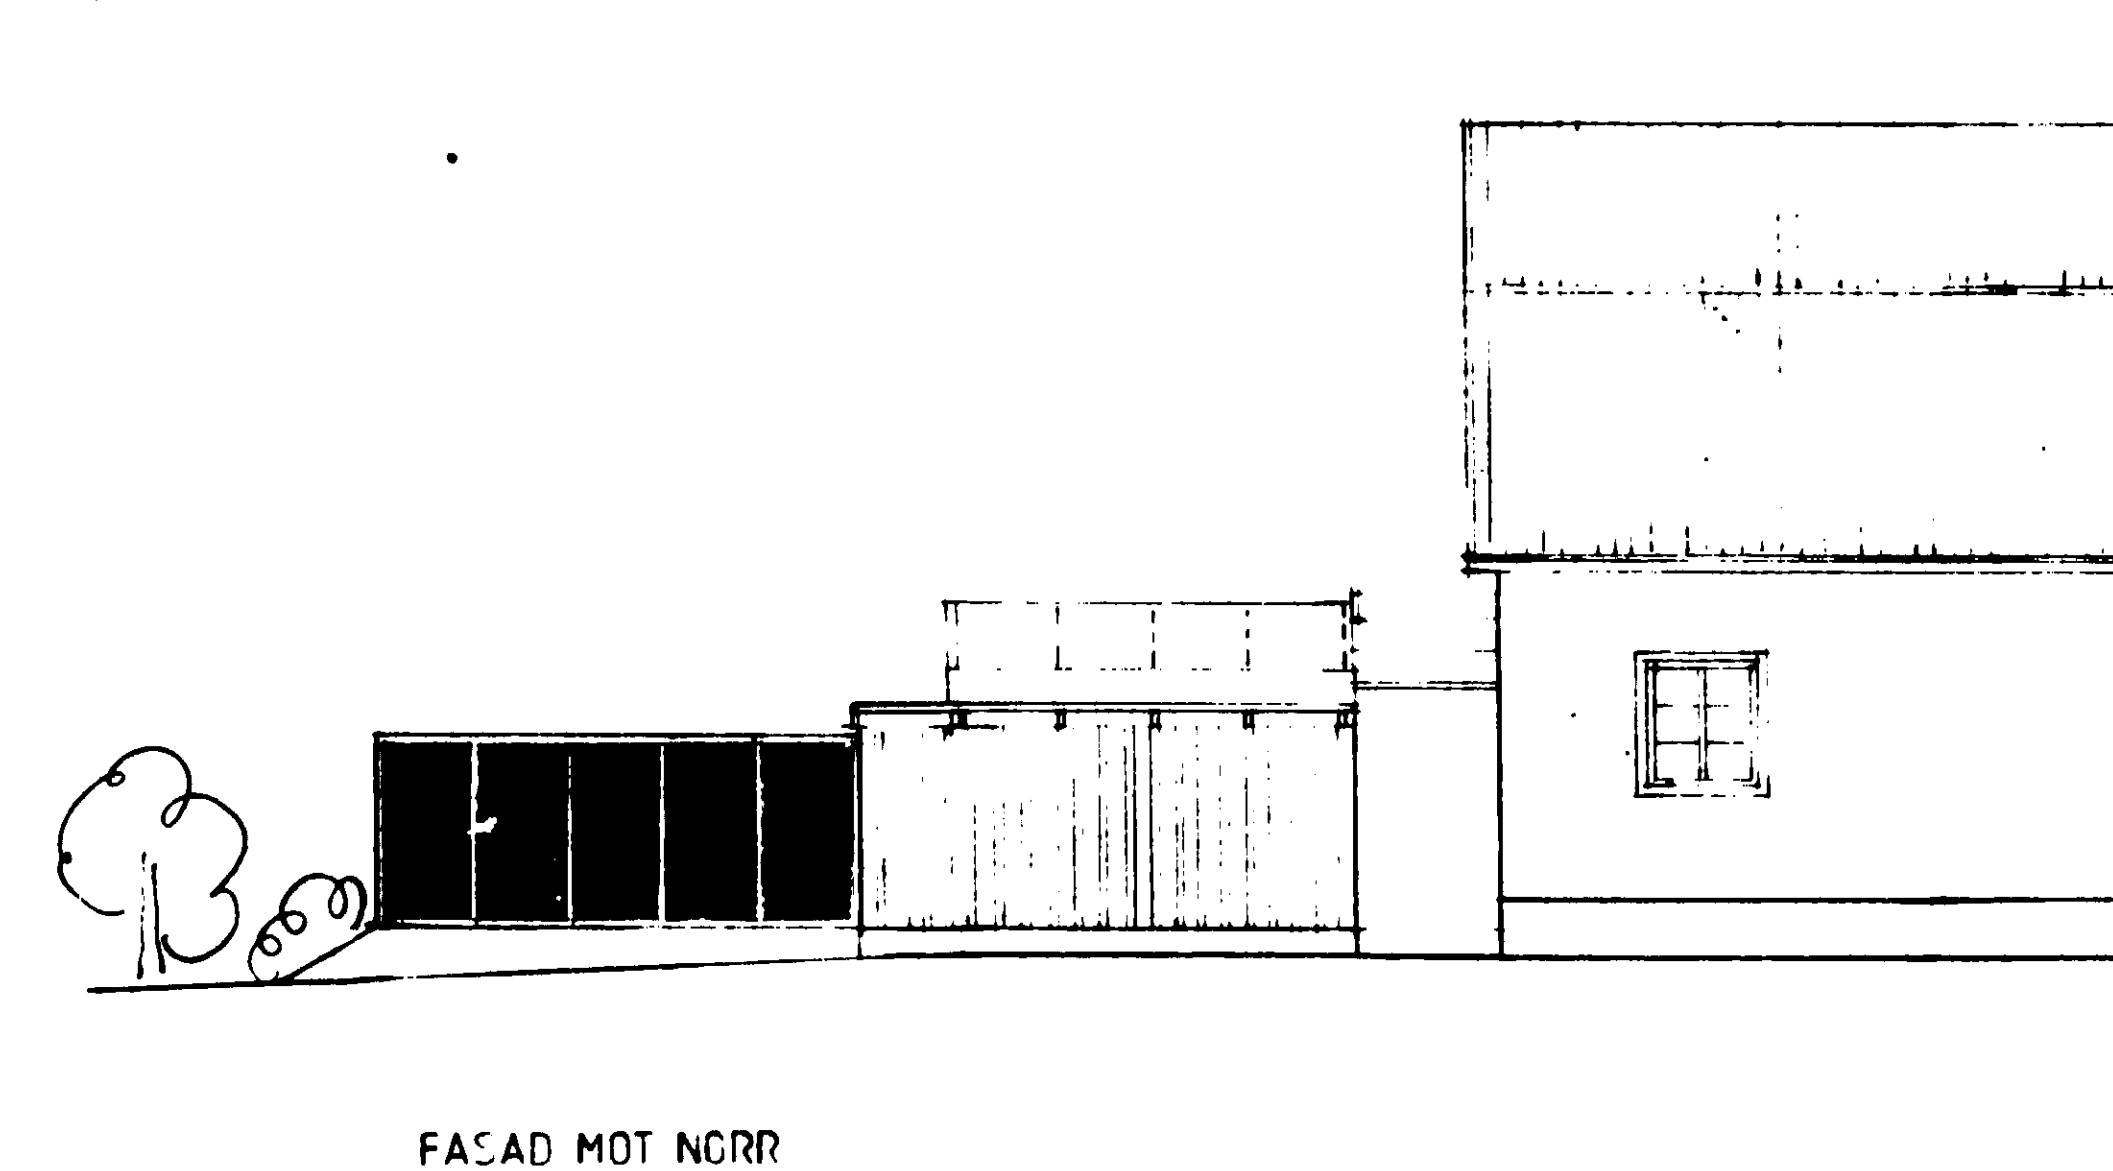
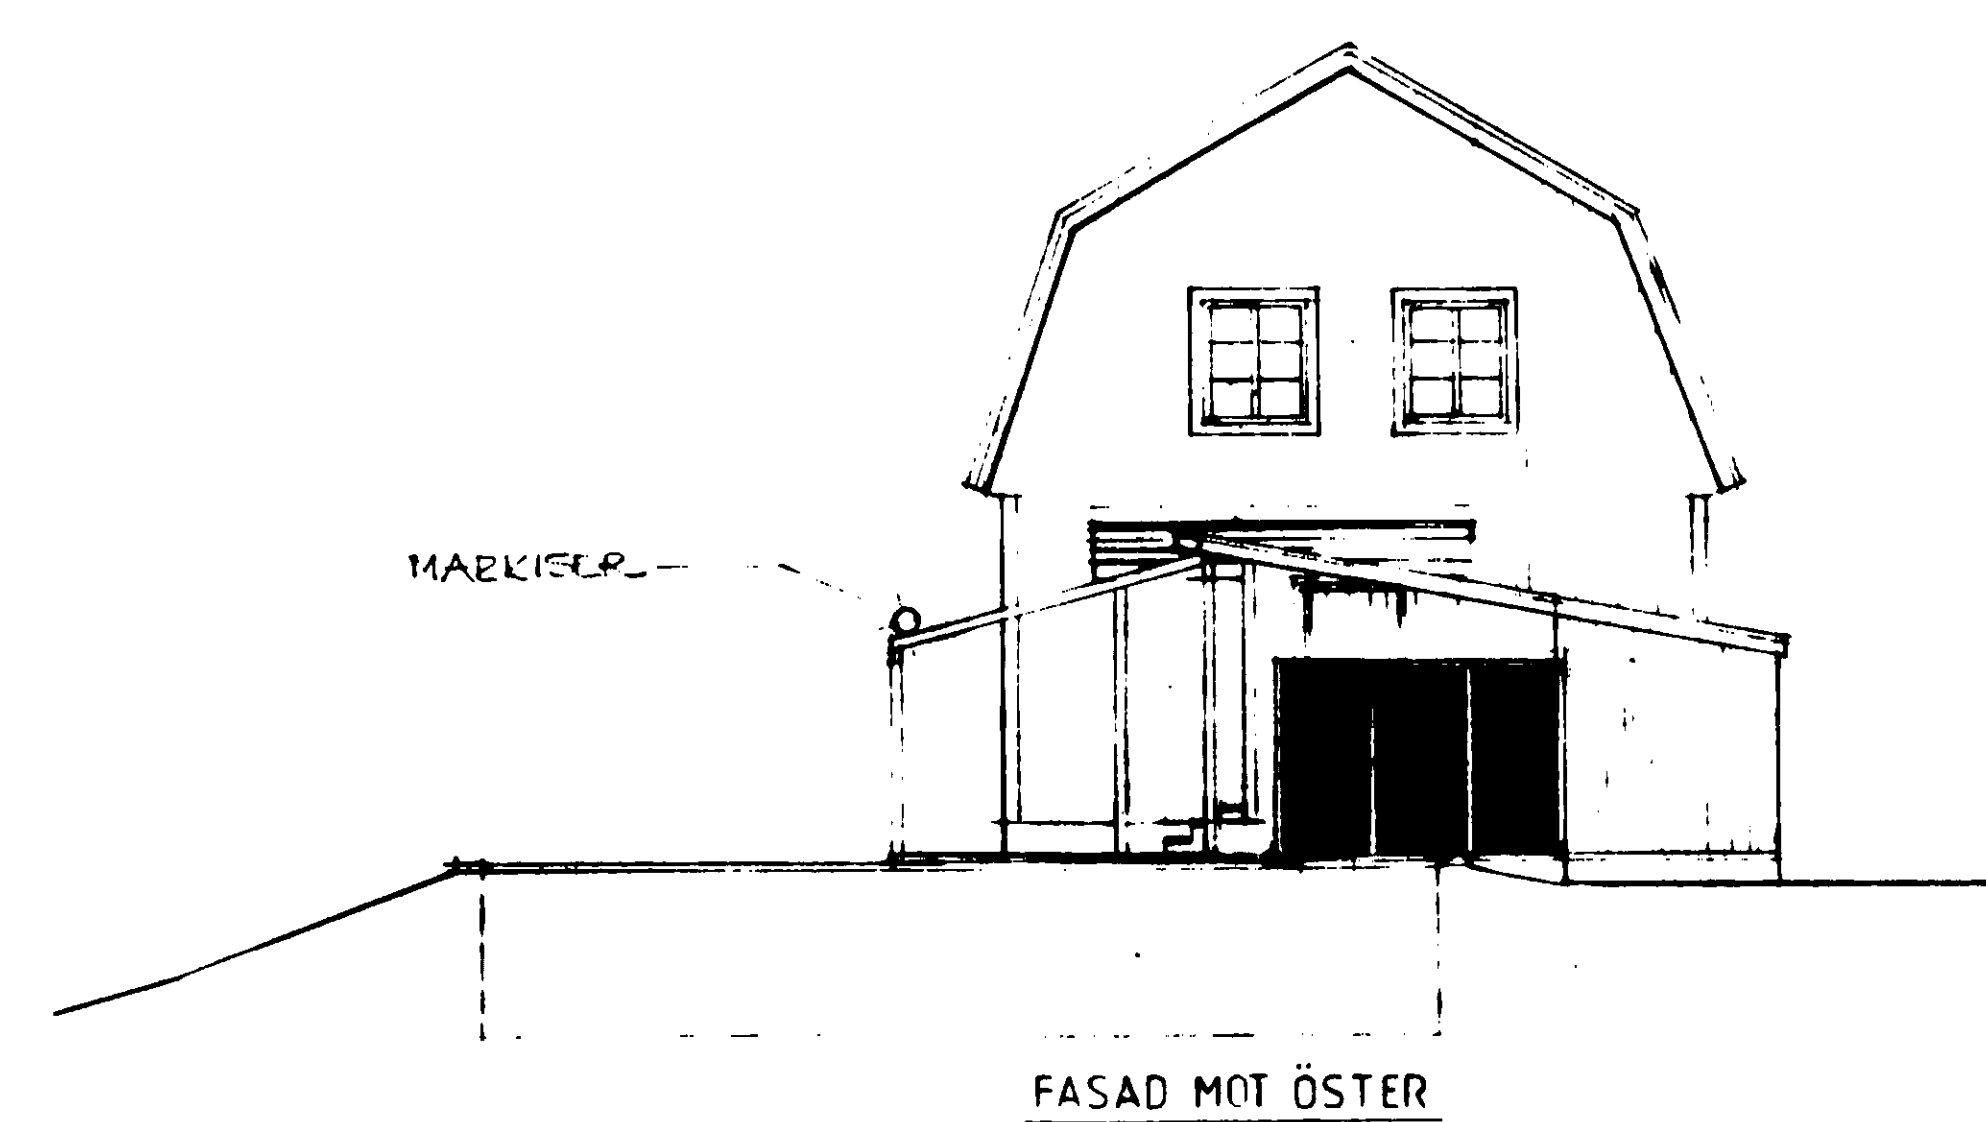
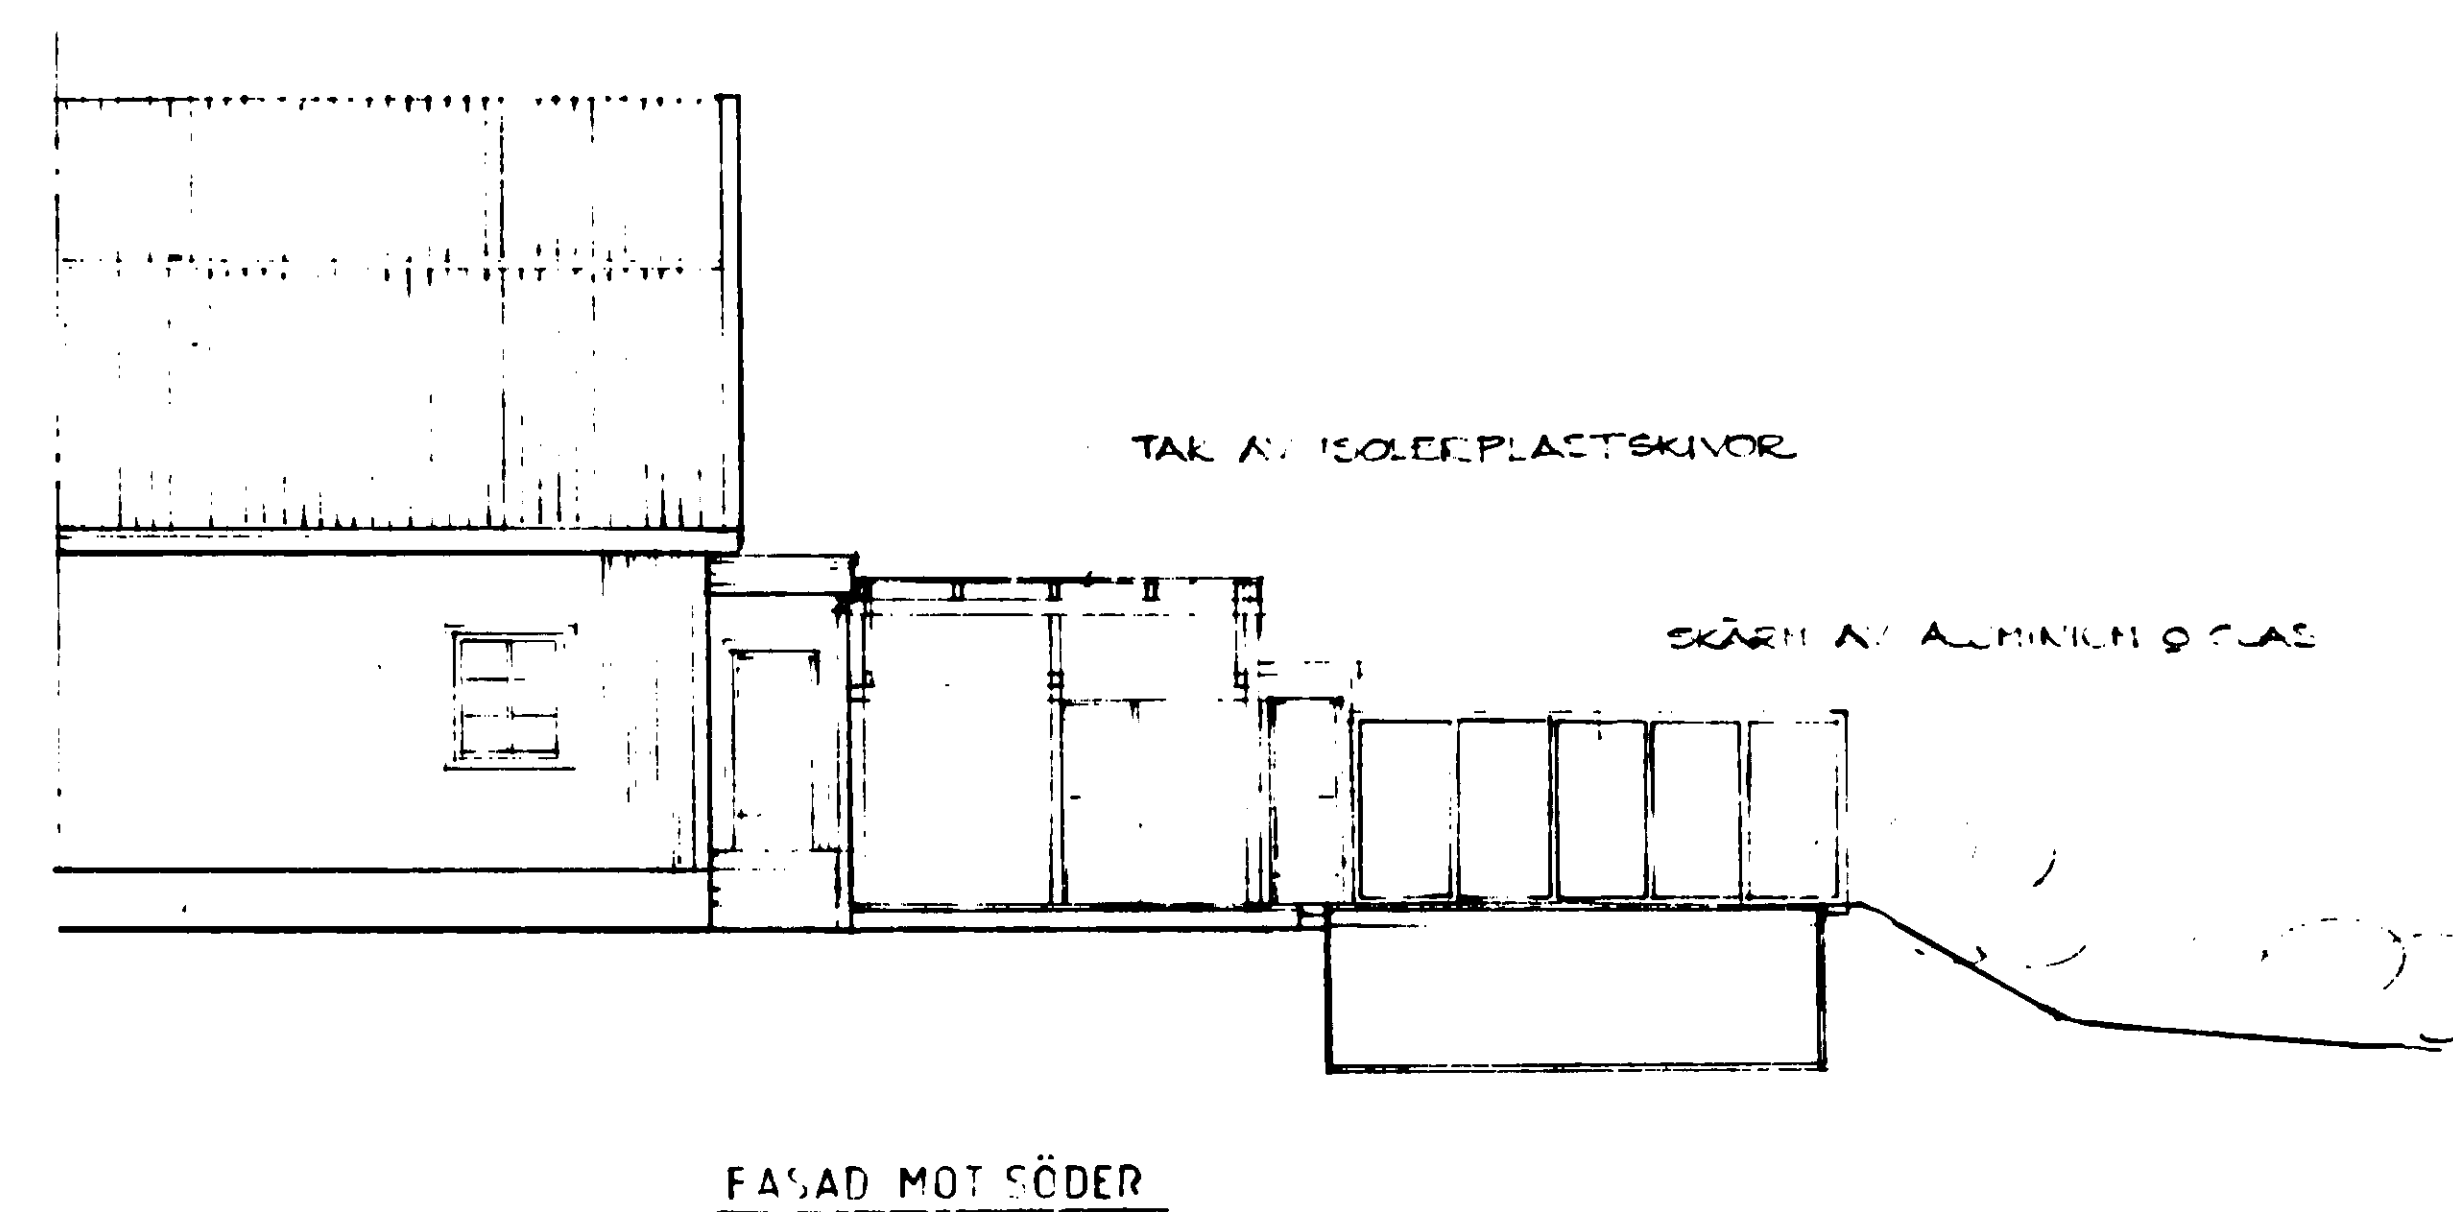


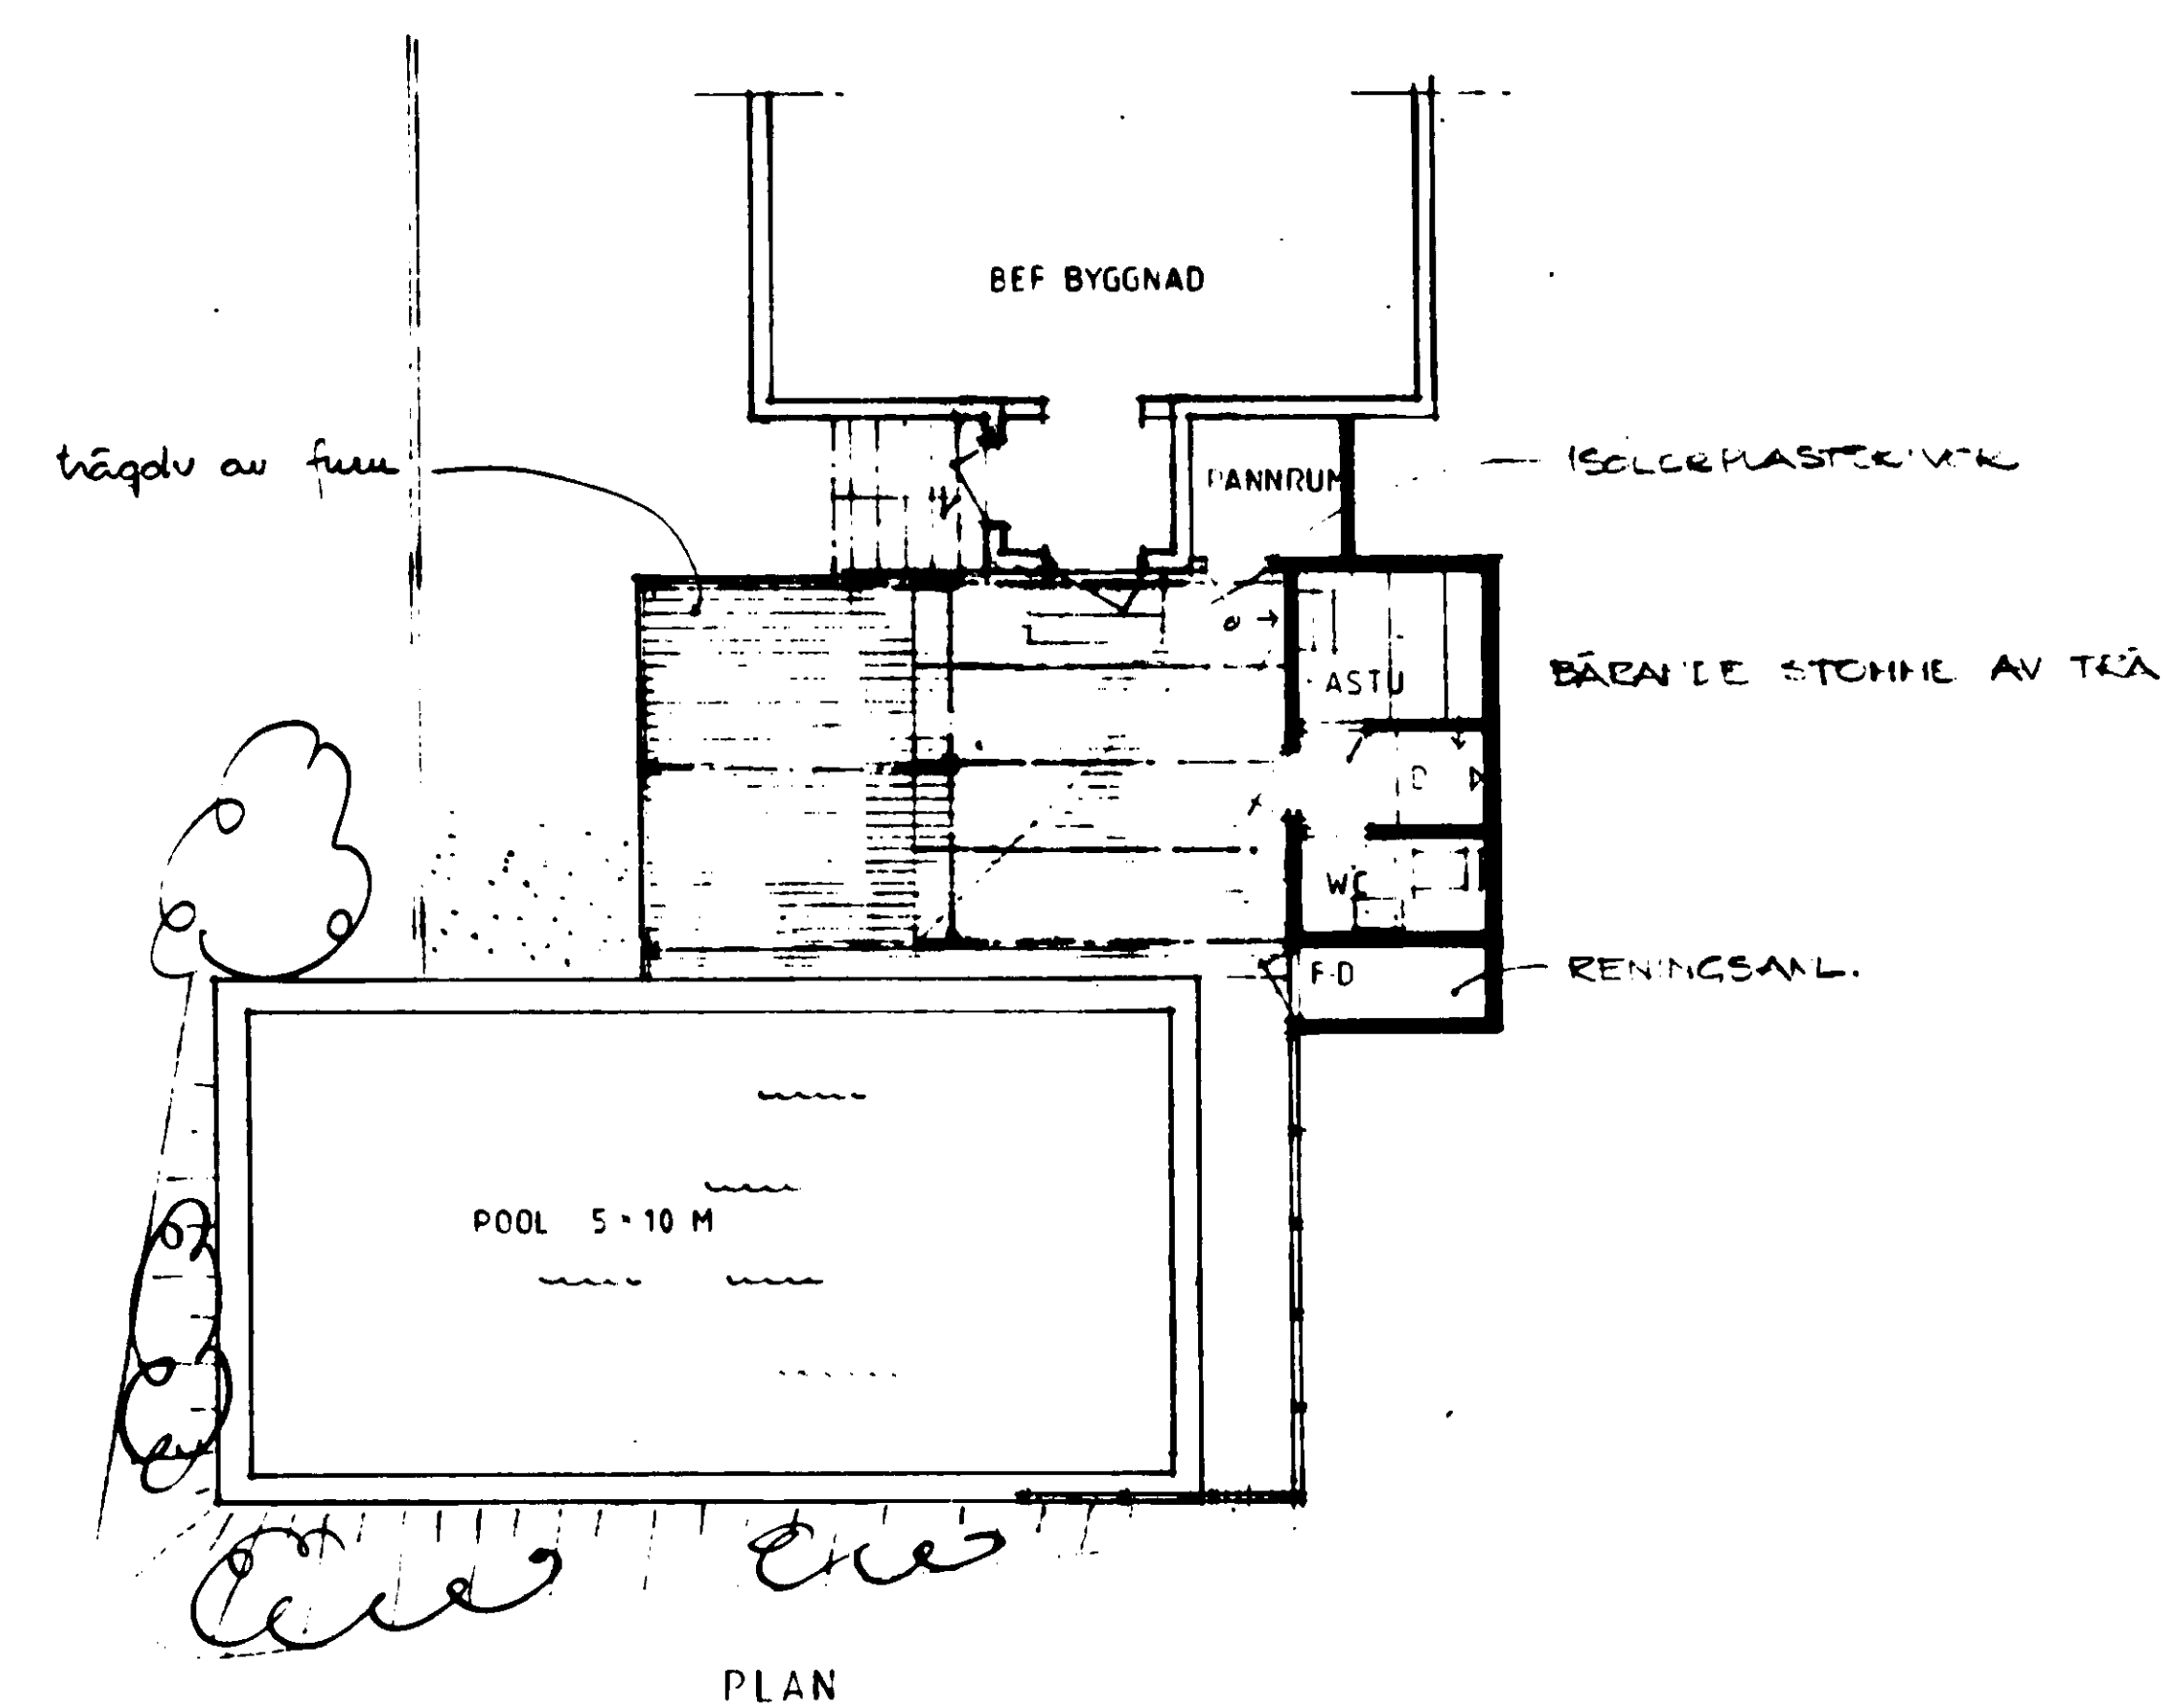

NORRTÄLLE KOMMUN
Byggnadsnämnden
1988-03-23/44
68/1697 080 331

NYA VÄGGAR

Skall göras i enlighet med
och eventuella ändringar
skall göras i enlighet med
skall göras i enlighet med

Granskad och godkänd
Bygglöv beviljat 1988-03-23
Ole Burman
Arkitekt SAR B207

FINN DAHL		VÄNGSJÖBERG 5:3, GOTTRÖRA	
BYGGGRÄDGNING AB		POOL - UTERUM	
Sörredingsvägen 8, 182 36 DANDERYD. Tel. 08-753 15 35		SKALA 1:100	
88 08 30 Finn Dahl		A 01	