




216146

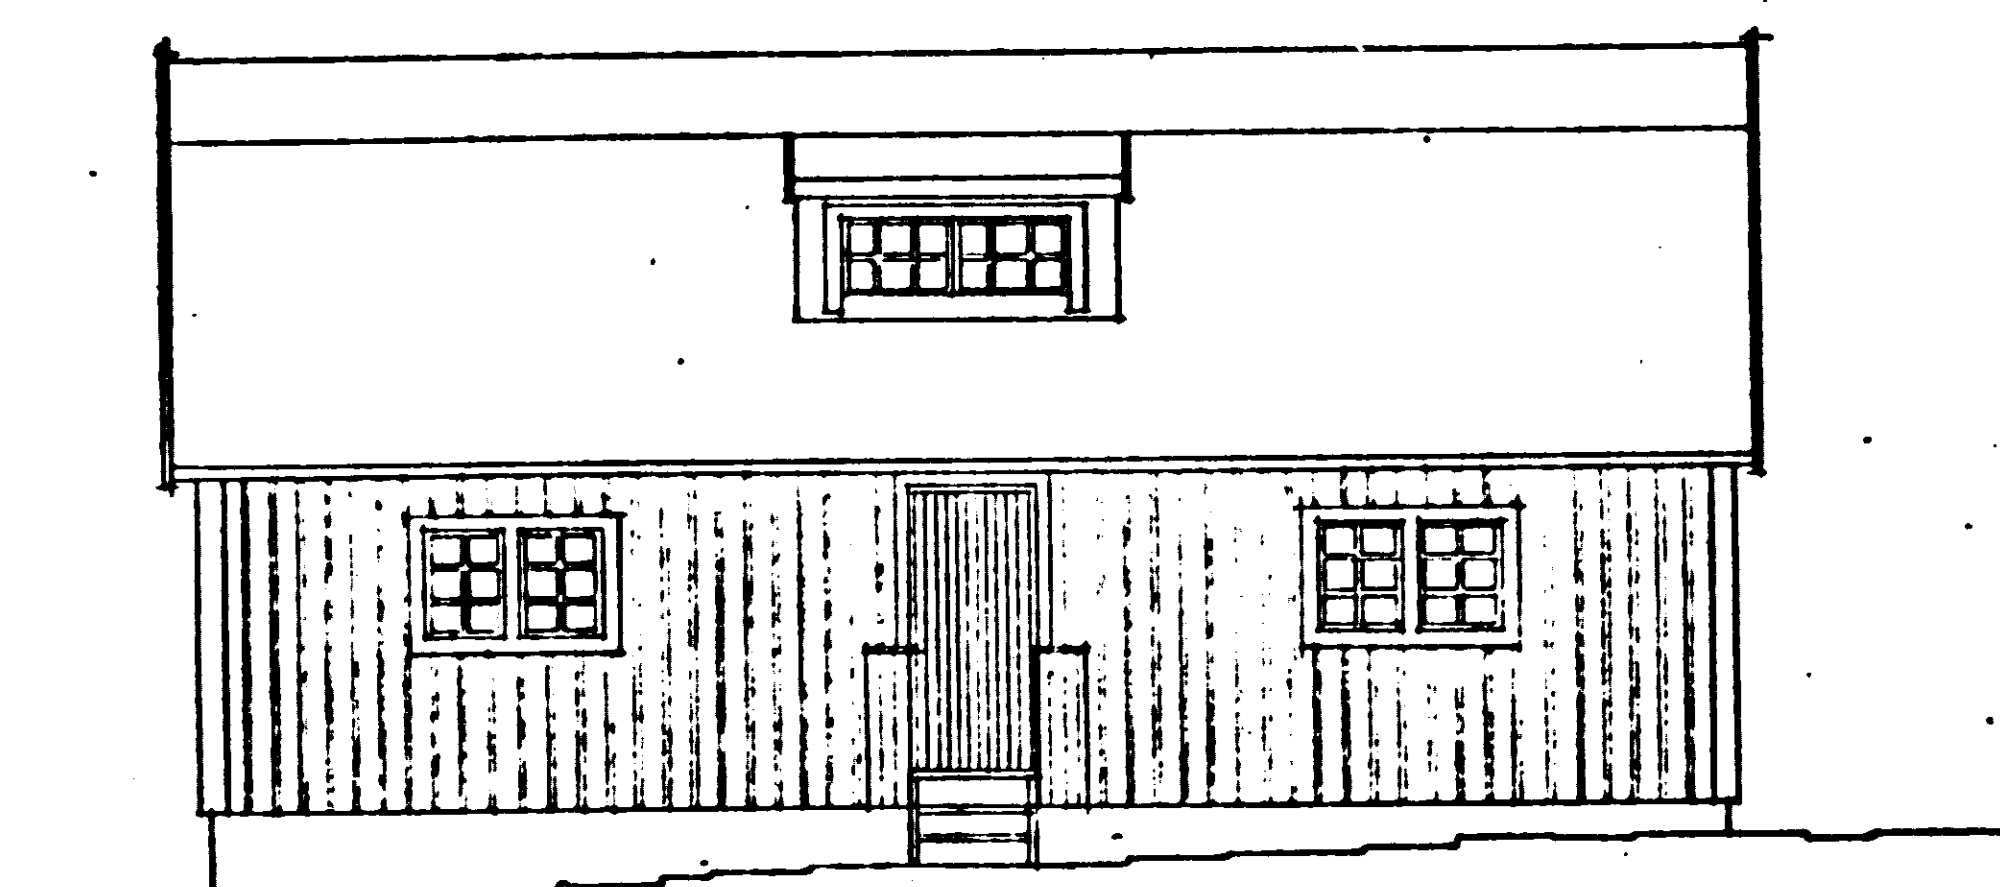


FASAD MOT SÖDER

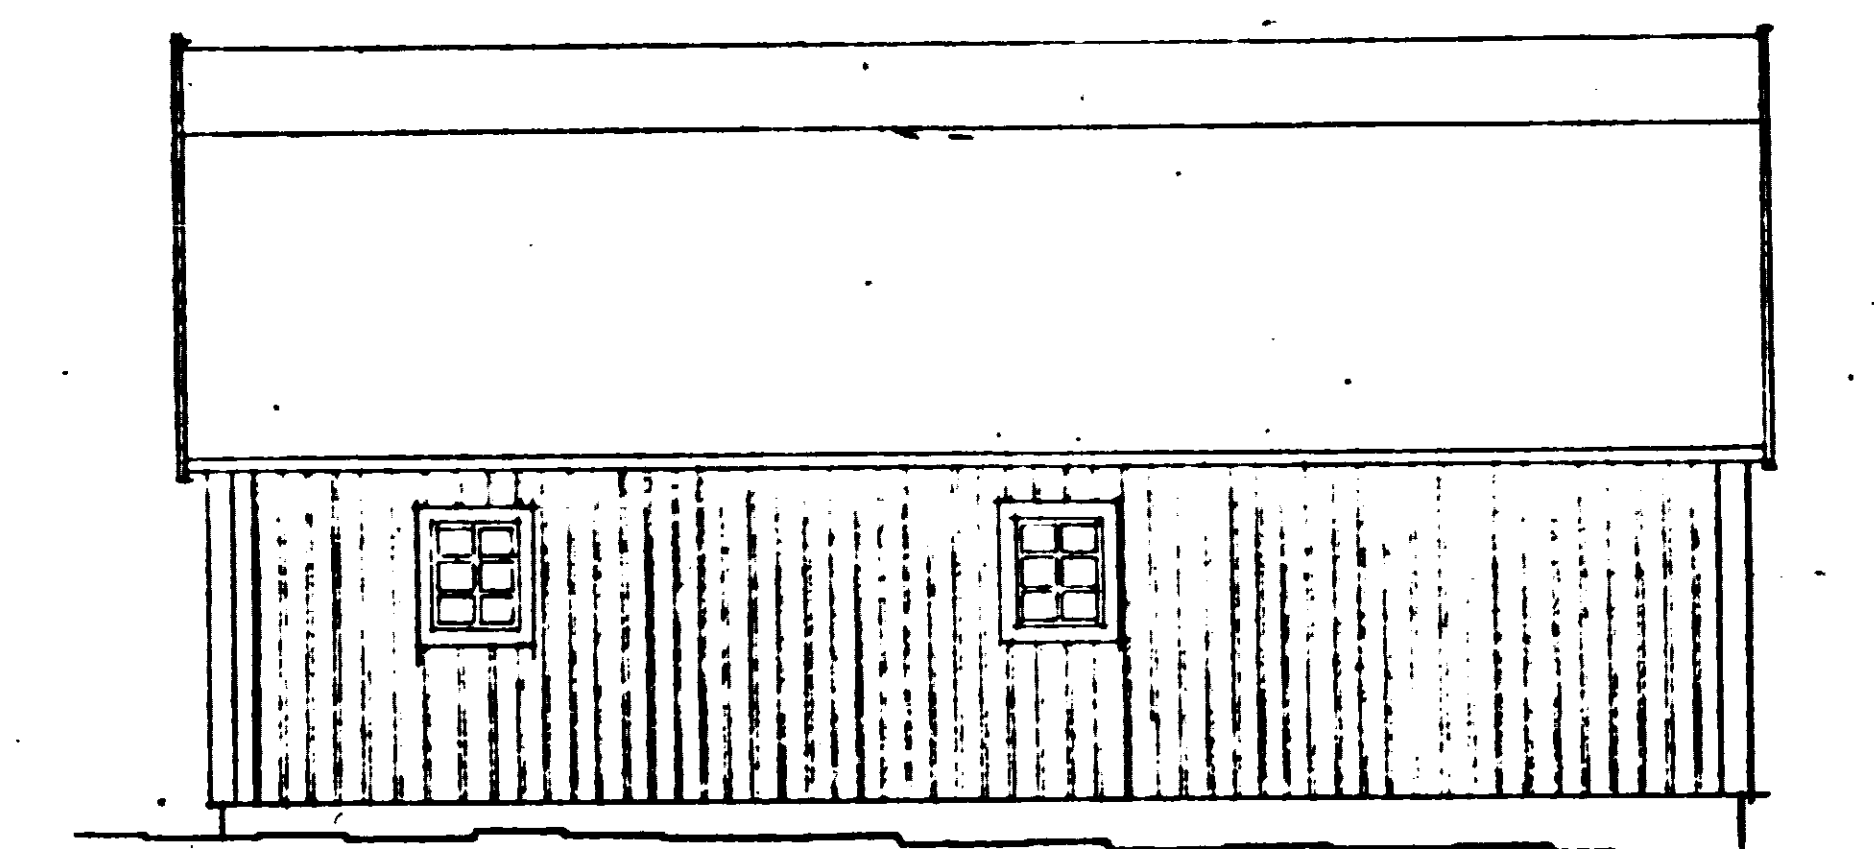


FASAD MOT NORR

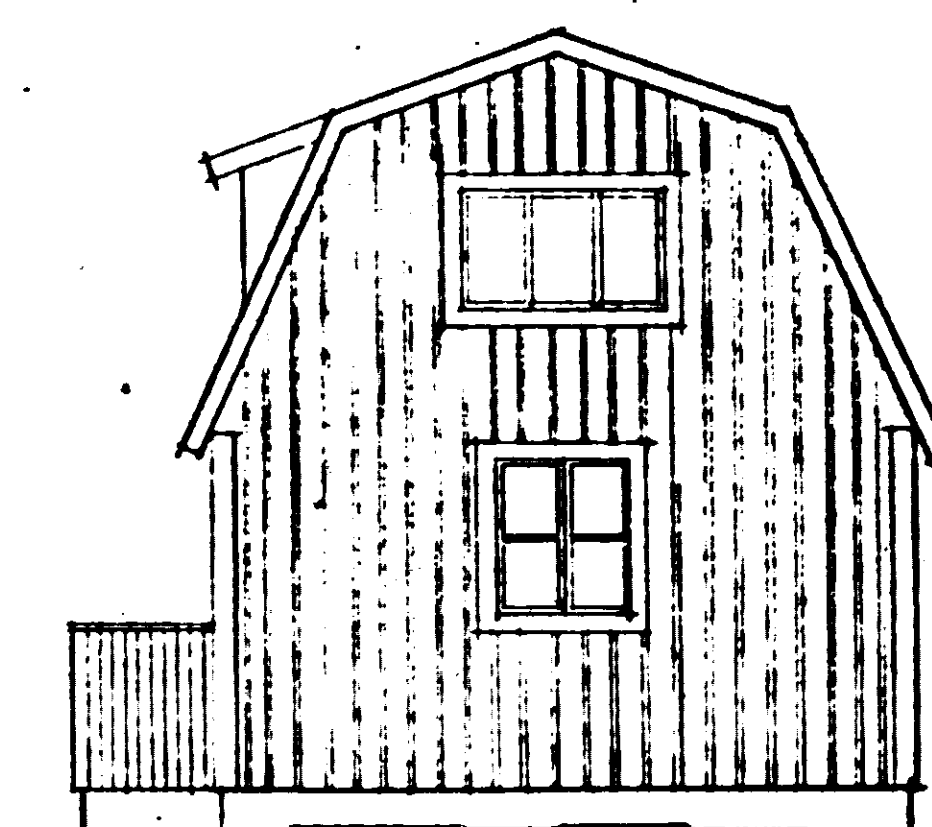


FASAD MOT ÖSTER

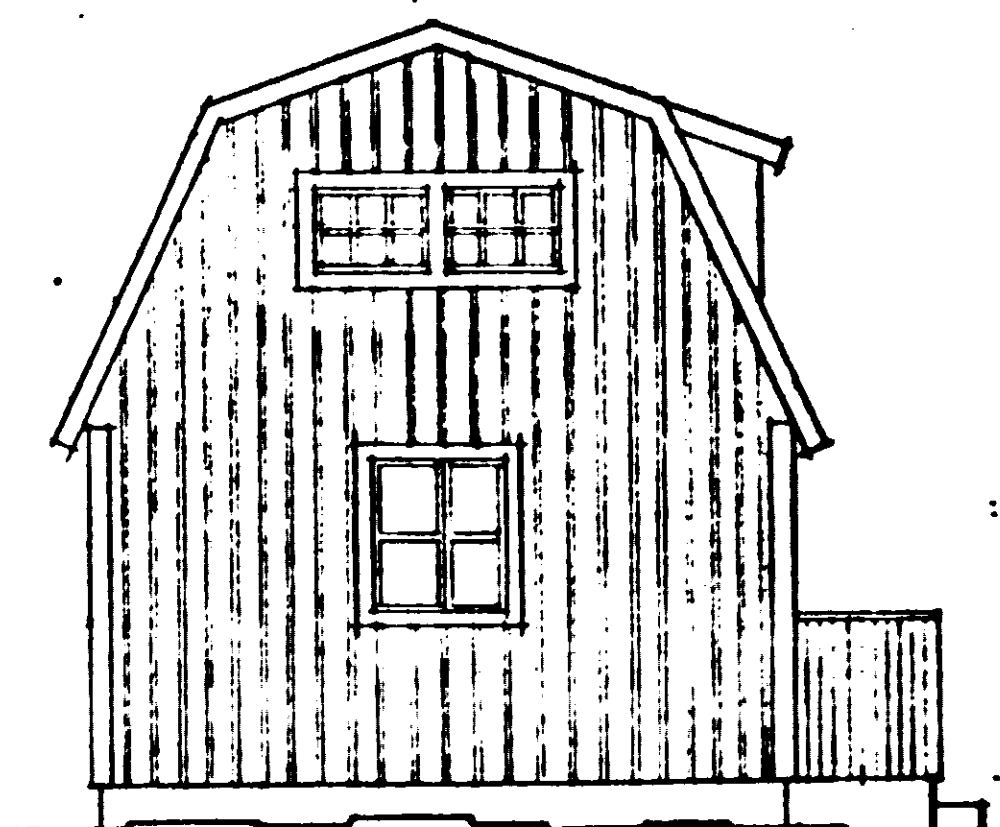


FASAD MOT VÄSTER

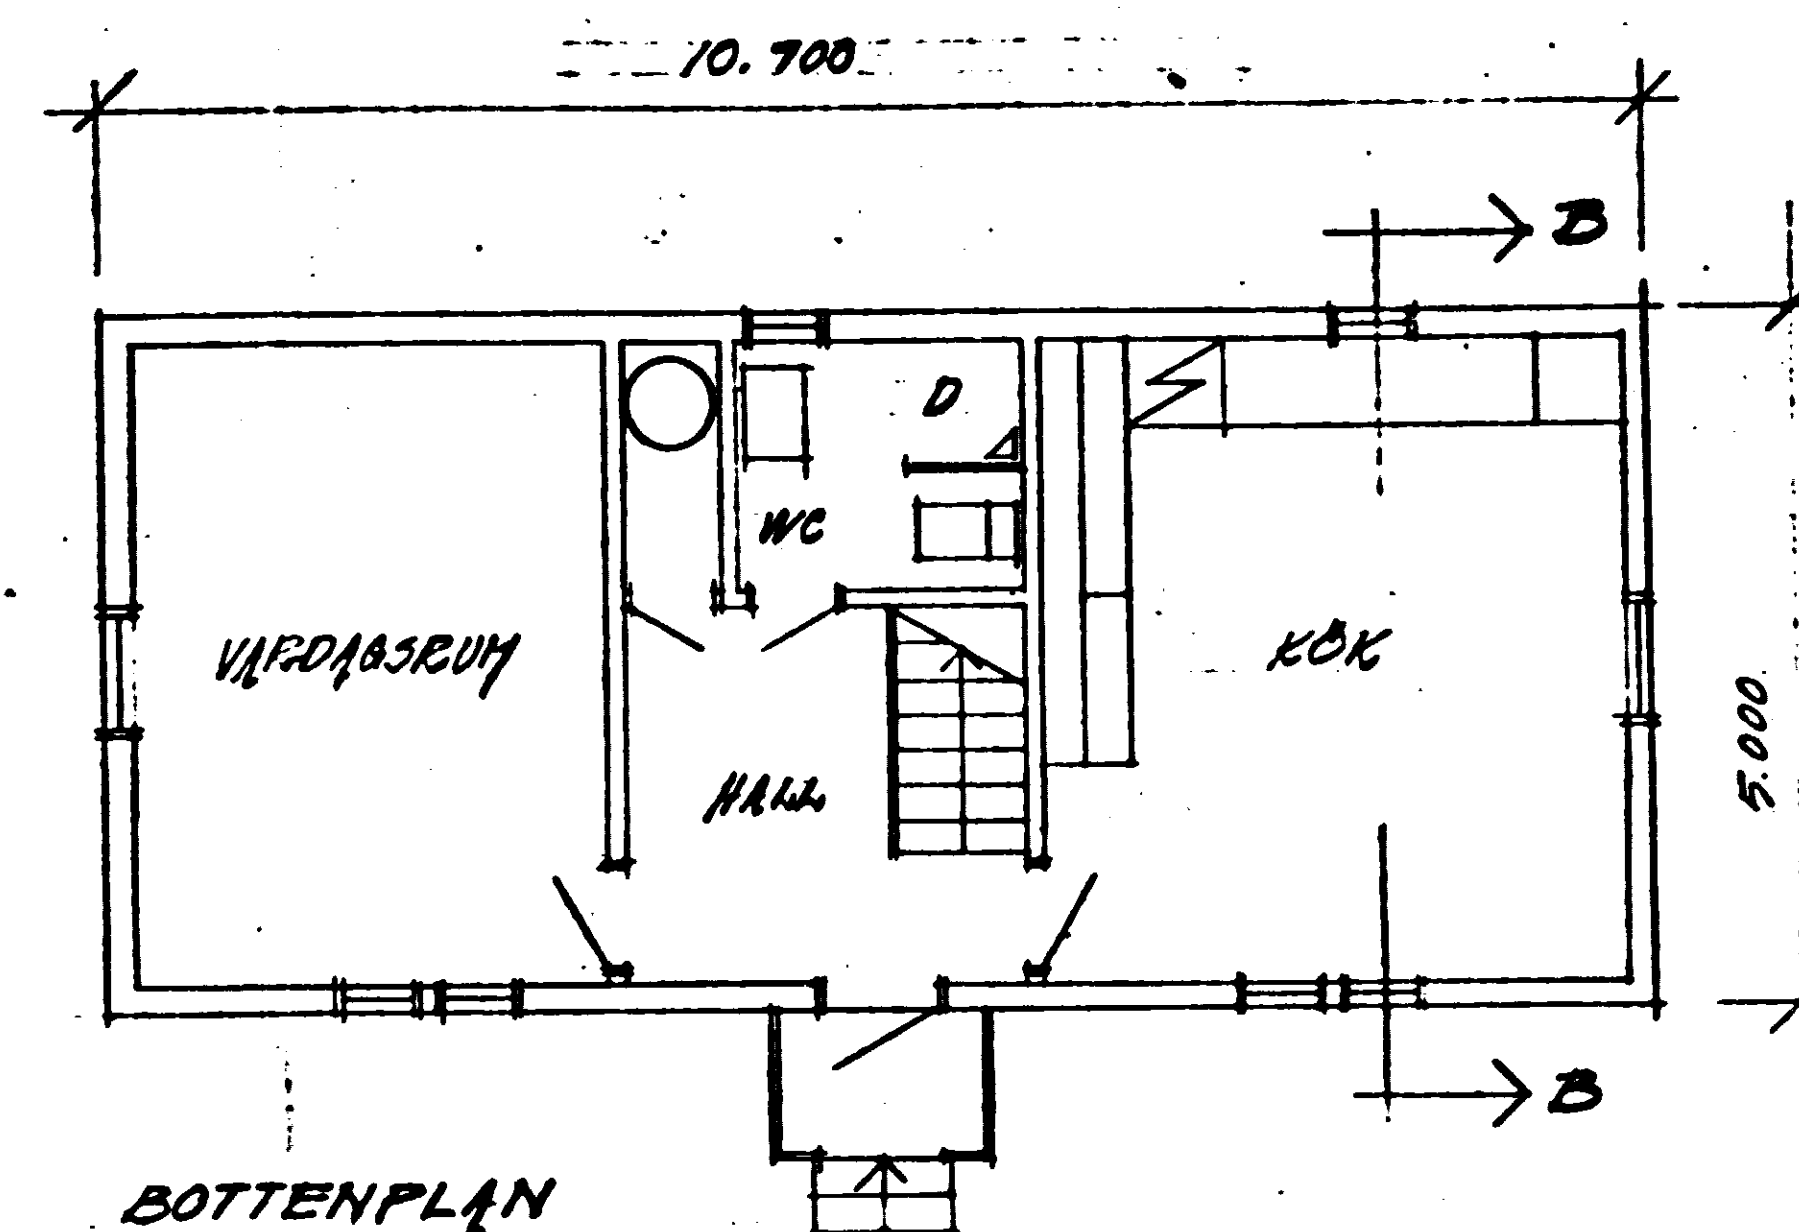

BOTTEPLAN

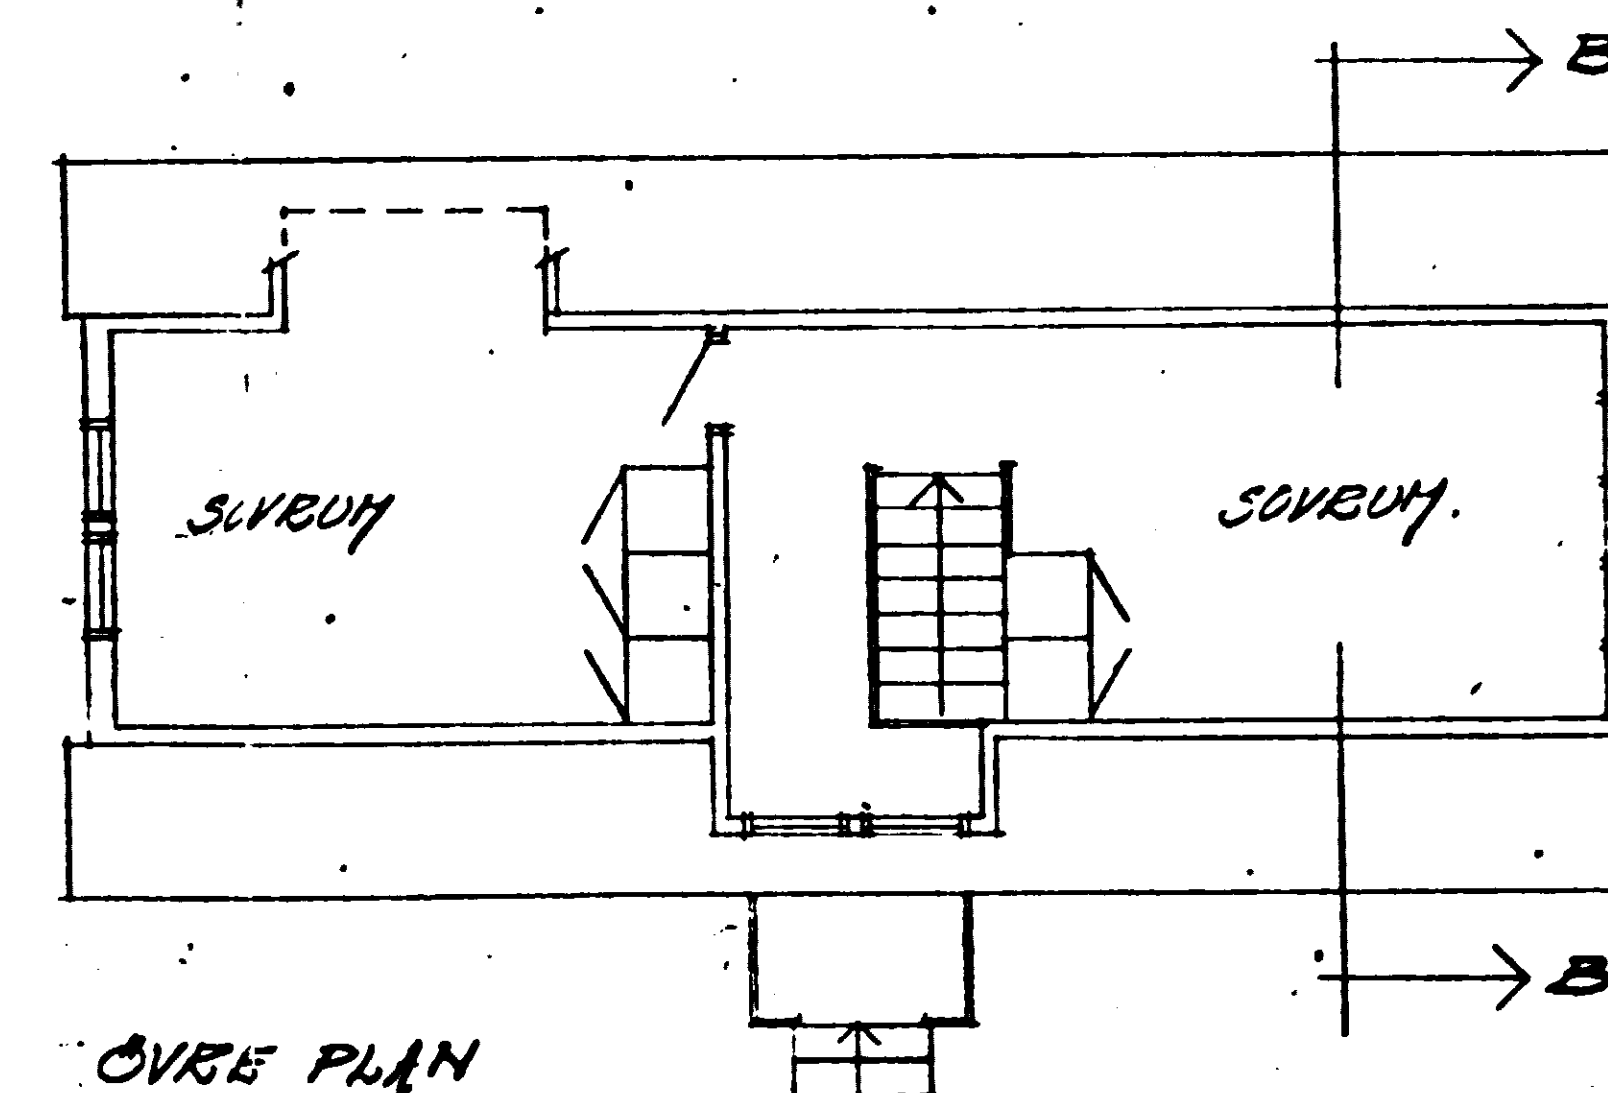

ÖVER PLAN

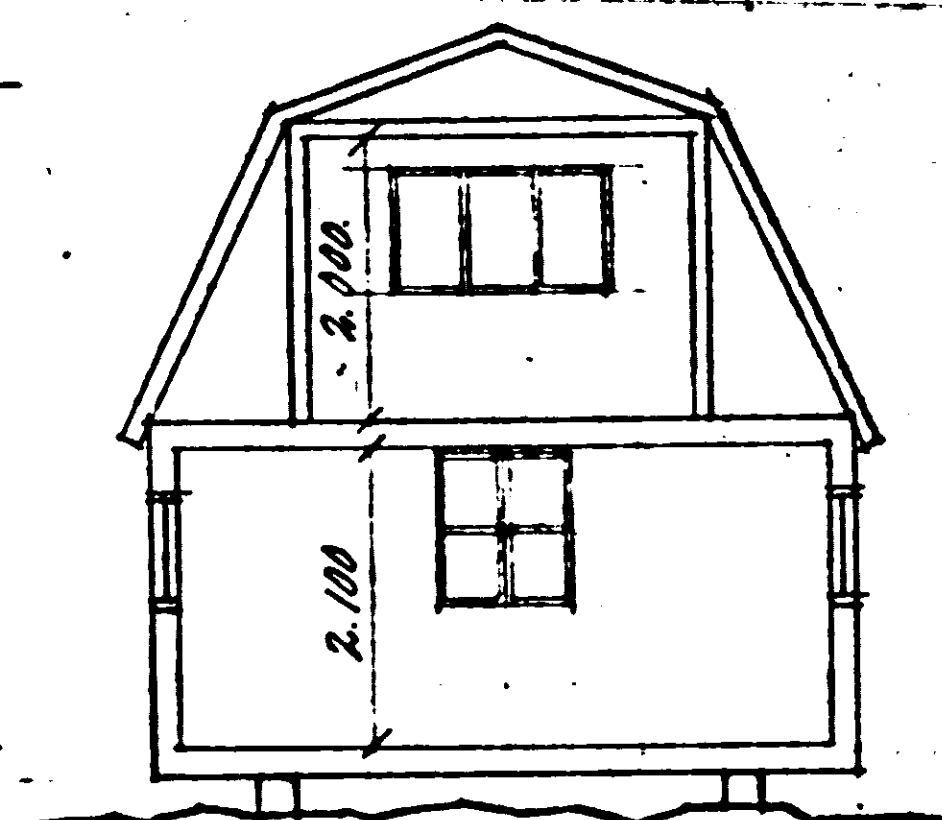

SEKTION B-B

NORRTÄLJE KOMMUN
Byggnadsnämnden
15 JUNI 1977 (14)
77/0343086.33

Byggnadslov beviljat med i
beslutet angivna villkor
Datum 77/1208 8837
NORRTÄLJE BYGGNADSNÄMND
Bengt Strandberg
Sekreterare

PER HANSES
RÄDMANSGÅT 75.
STOCKHOLM
P. Hansen

ARKITEKT S A R
11360 STOCKHOLM
1976. 11. 25

FÄST. VINGSTJÖBERGS EGNAHETSBLOK 43
BÄCKEDÄL SÖCKEN, EIMBO KOMMUN.

NYBYGGNAD AV GÄSTSTUGA
FASADER, PLANER, SEKTION
SKALA 1:100 HUS B.